


宅地合計面積.....6551.47㎡(1981.81坪) [69.12%]
 道路面積.....2524.05㎡(763.52坪) [26.63%]
 公園面積..... 291.63㎡(88.21坪) [3.08%]
 その他用地面積..... 110.66㎡(33.47坪) [1.17%]

総計開発面積.....9477.81㎡(2867.03坪)

電柱	●
支線	→
電線	—
引込線	↔

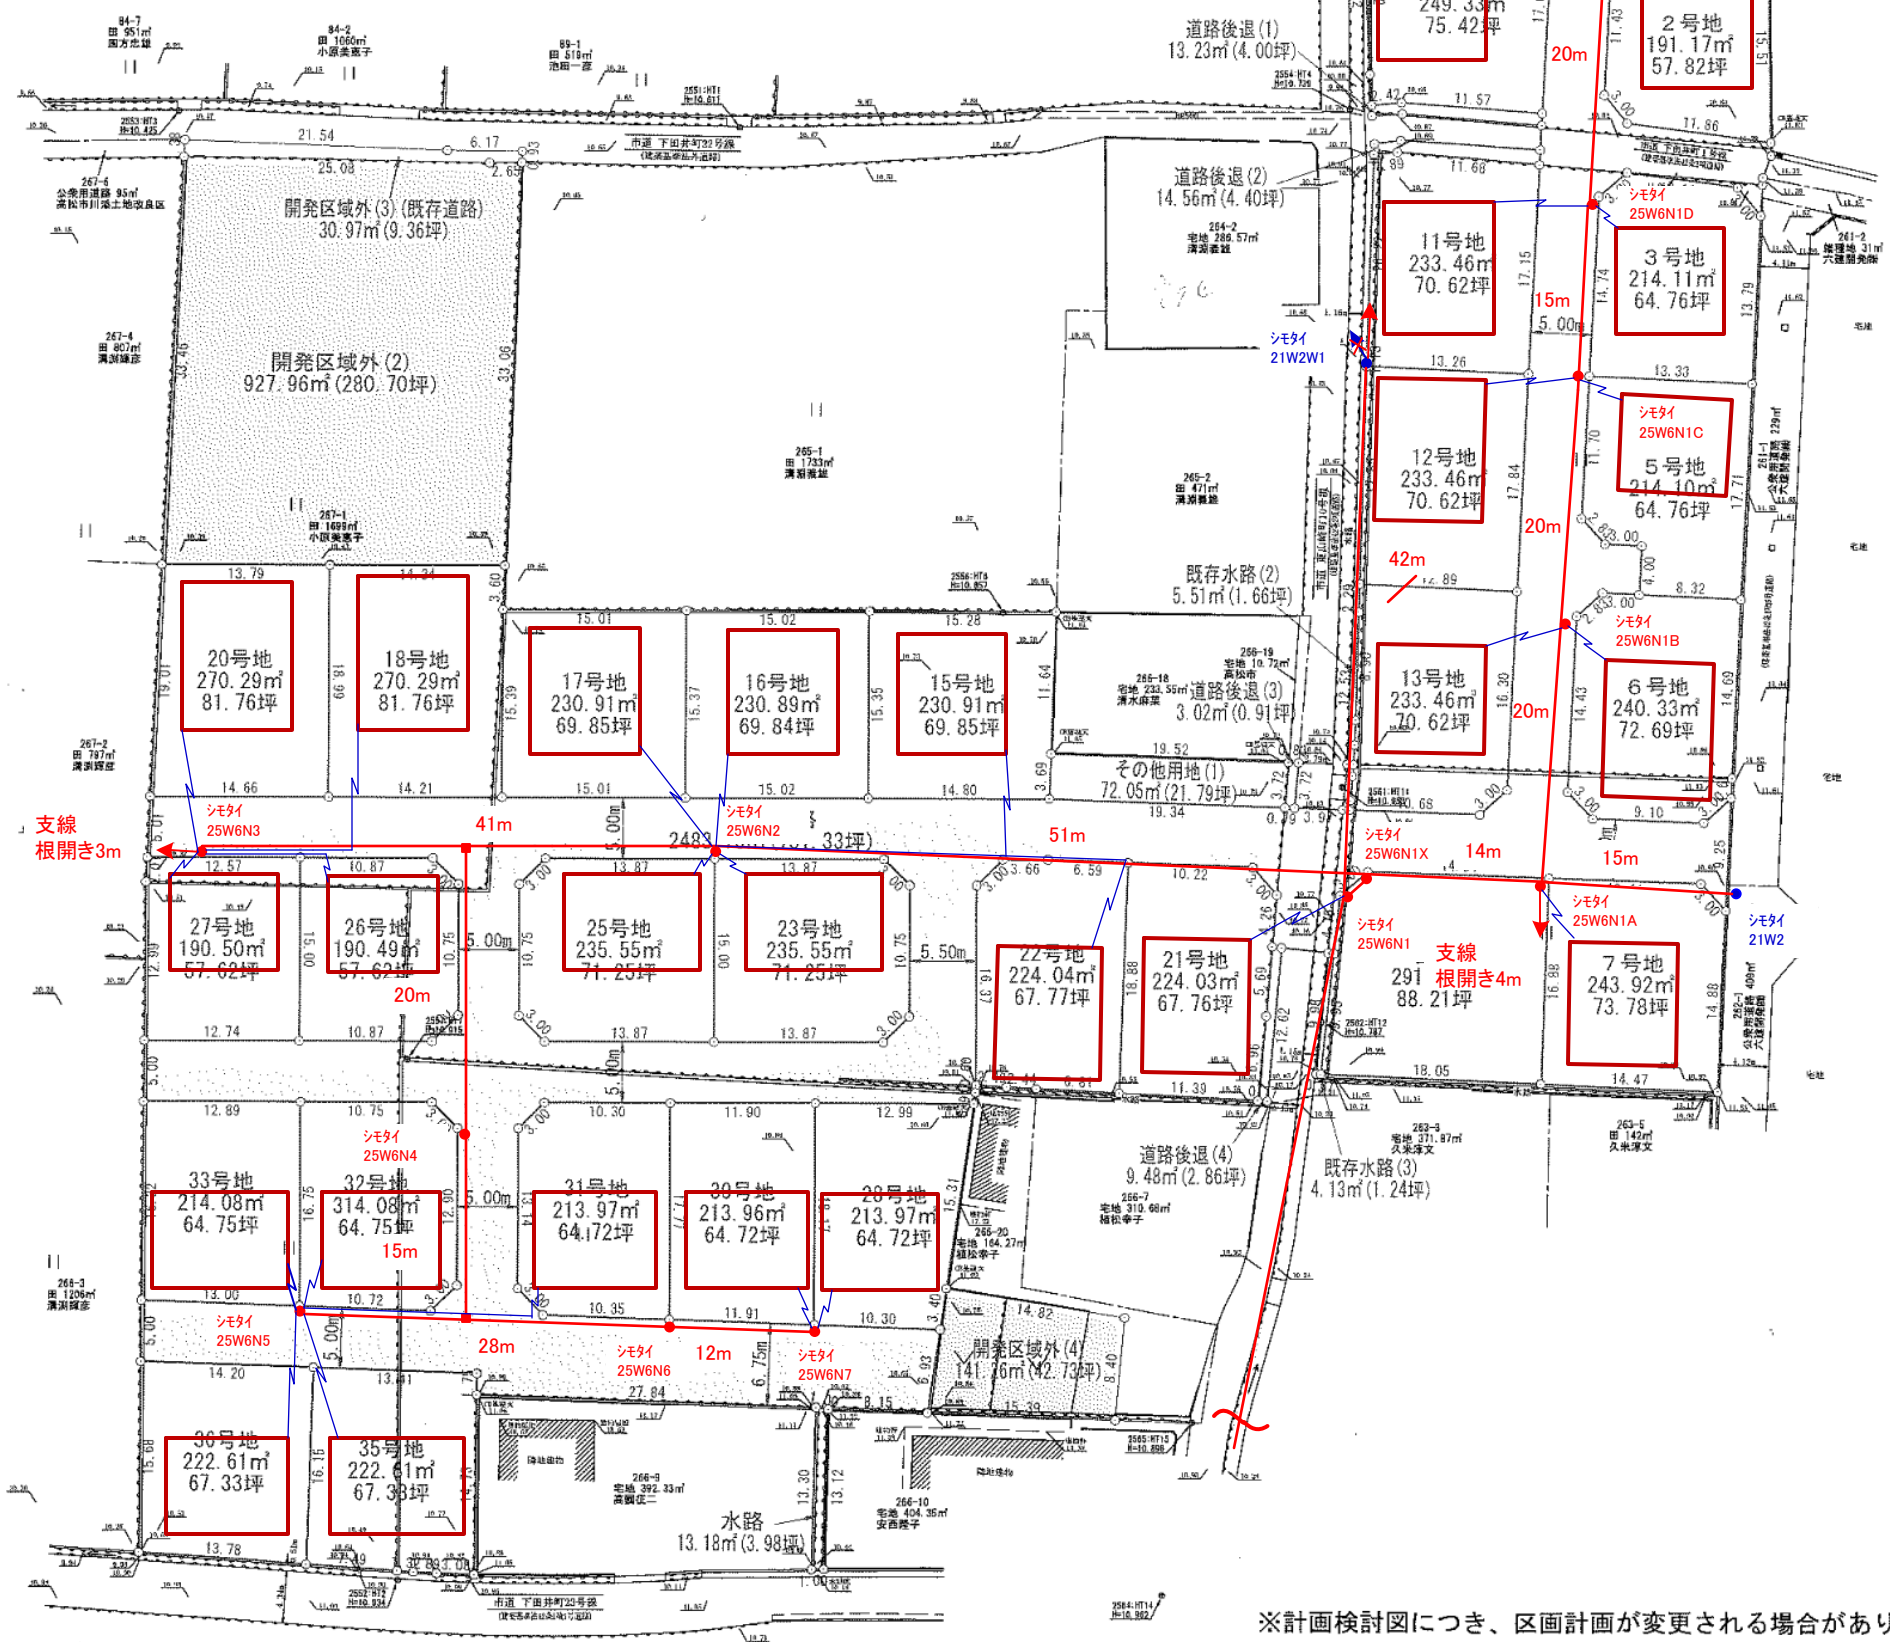

図面名	分譲計画図(7)
所在	高松市下田井町字天神前、字助成
縮尺	1/600
作成年月日	令和2年5月3日
作成者	香川県高松市牟礼町牟礼2949番地 土地家屋調査士 森和夫

※計画検討図につき、区画計画が変更される場合があります。