


排水本管計画一覧表					一次放流先				
管-放流先番号	管種	管径	管の保残	管の延長	上流管底	下流管底	管勾配(%)	水経路	集水位
①	雑排水	φ250	全巻	27.85	27.80	4.82	10.4	27.53	4m
②	雑排水	φ250	全巻	27.81	27.75	2.06	29.1	27.71	4m
③	雑排水	φ250	全巻	28.33	28.23	6.56	15.2		
④	雑排水	φ250	全巻	28.55	28.45	3.68	27.2		
⑤	雑排水	φ250	全巻	28.60	28.56	6.07	6.6		

電柱案
2021/9/1時点

赤は新設
黒は既設

記号	名称
●	電柱
→	支線
└	支柱
—	電線
↔	引込線

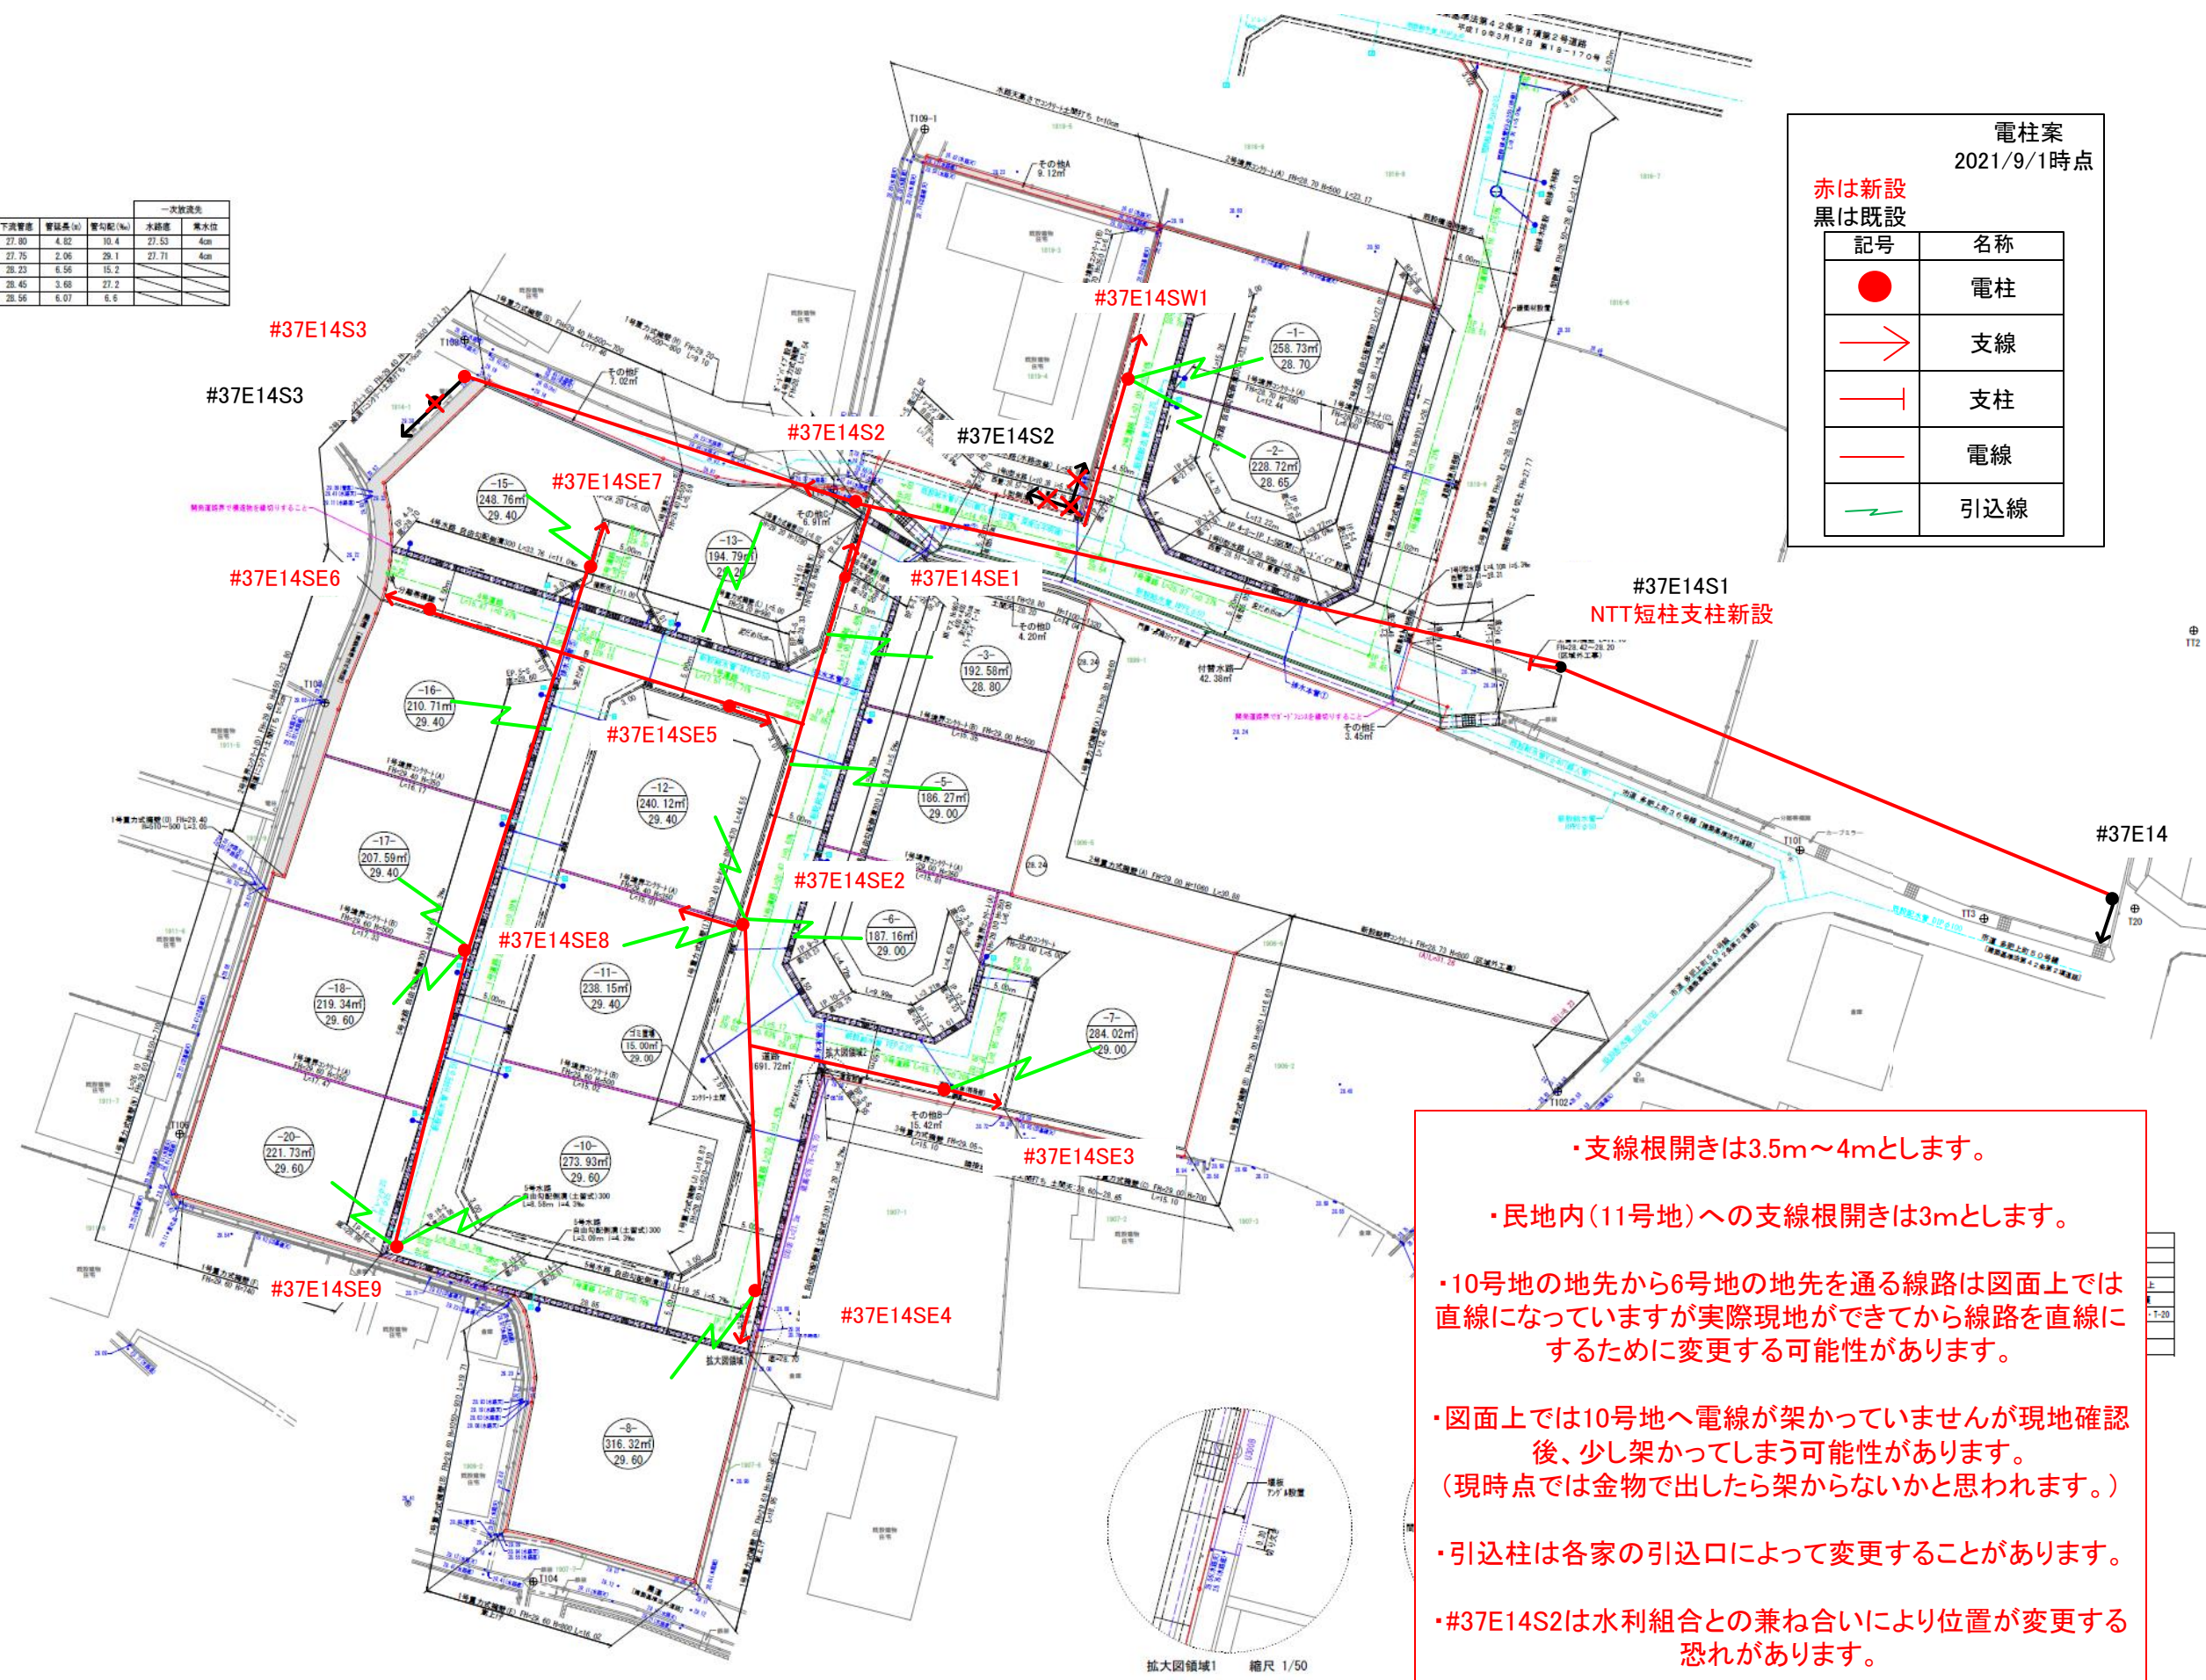

・支線根開きは3.5m~4mとします。

・民地内(11号地)への支線根開きは3mとします。

・10号地の地先から6号地の地先を通る線路は図面上では直線になっていますが実際現地が出来てから線路を直線にするために変更する可能性があります。

・図面上では10号地へ電線が架かっていませんが現地確認後、少し架かってしまう可能性があります。(現時点では金物で出したら架からないかと思われます。)

・引込柱は各家の引込口によって変更することがあります。

・#37E14S2は水利組合との兼ね合いにより位置が変更する恐れがあります。

