
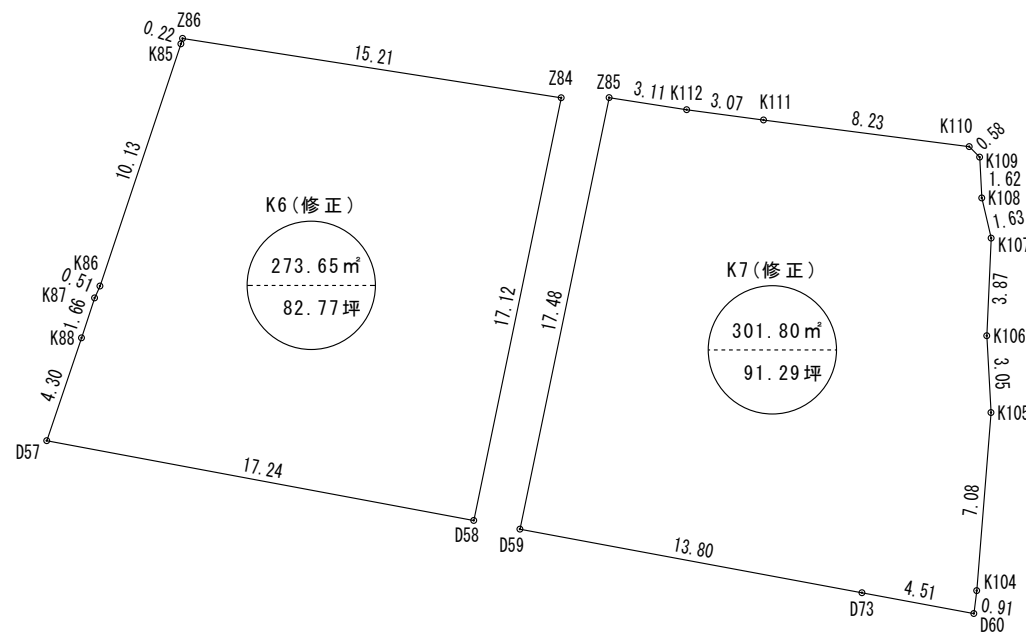


丈量図

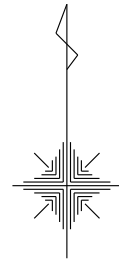

座標求積表

地番		K6(修正)		
測点	Xn	Yn	(Xn+1 - Xn-1)Yn	
D57	139933.211	57826.733	-419012.507318	
D58	139930.045	57843.682	786963.293610	
Z84	139946.816	57847.153	1106384.648278	
Z86	139949.171	57832.125	123587.251125	
K85	139948.953	57832.060	-568257.821560	
K86	139939.345	57828.846	-582856.938834	
K87	139938.874	57828.632	-118780.010128	
K88	139937.291	57828.113	-327480.603919	
			倍面積	547.311254
			面積	273.6556270
			地積	273.65 m ²

地番		K7(修正)		
測点	Xn	Yn	(Xn+1 - Xn-1)Yn	
D59	139929.700	57845.514	-1136432.968044	
D73	139927.176	57859.089	-193770.089061	
D60	139926.351	57863.529	4918.399965	
K104	139927.261	57863.643	461520.416568	
K105	139934.327	57864.209	585238.609826	
K106	139937.375	57864.042	400477.034682	
K107	139941.248	57864.215	316285.799190	
K108	139942.841	57863.843	185800.799873	
K109	139944.459	57863.760	117868.479120	
K110	139944.878	57863.346	85290.572004	
K111	139945.933	57855.183	84584.277546	
K112	139946.340	57852.131	51430.544459	
Z85	139946.822	57849.055	-962608.275200	
			倍面積	603.600928
			面積	301.8004640
			地積	301.80 m ²

土地の所在	木田郡三木町大字氷上字南福万	縮尺	1 / 300	測量年月日	令和 年 月 日	特記事項	作製者	石井登記測量事務所 土地家屋調査士 石井敦雄 高松市春日町 1643-9 電話 843-3131
土地の地番	1369, 1370-1, 1371-1及び地先農道・水路			図面番号	作製年月日			