

土地の所在 木田郡三木町大字氷上字南福万
1338-1, 1339-1, 1370-1, 1370-2, 1370-4,
1371及び地先農道・水路

土地利用計画図

開発許可
年月日

第 令和 年 月 日

申請者

代表取締役 増元 竜彦
(株)ロータリーハウス・ルーツ


作成者
住所・氏名

行政書士 石井 正志
高松市春日町1643番地9

宅内樹基準	
300	深さ80cm以下
350	深さ90cm以下
400	深さ100cm以下
450	深さ120cm以下

凡 例	
排水管	泥溜15cm以上確保
水道	グレーチングT-25使用 泥溜15cm以上確保
バルブ	
街渠樹	

給水管はPPφ20で引込み・φ13のメーター
宅内排水管の土被りは0.20以上確保すること
宅内管勾配φ150以下は1%以上
宅内最終枘から本管への管勾配φ150・1.0%とする
車両通行部分の土被り0.6m以下はコンクリート全管巻
車両通行部分の宅内樹は耐圧蓋を使用
既設本管の位置、管底高は事前に現地調査を行う
L型側溝集水樹はグレーチングT-25使用
L型側溝集水樹枝管はφ150・1%以上
新設本管への取付管は支管継ぎ手を使用する
クリアランス10cm以上確保すること
取付管の施設方向は可能な限り直角かつ直線的に施設する事
(但し本管への枝管取付間隔は1.0m以上確保する事)
床版とL型側溝接続部は段差が無いように施工する事
予定建築物は1戸建ての住宅
通常水位5cm
自由勾配側溝・NKマスはグレーチングT-25使用
開発道路内には電柱を建たないこと

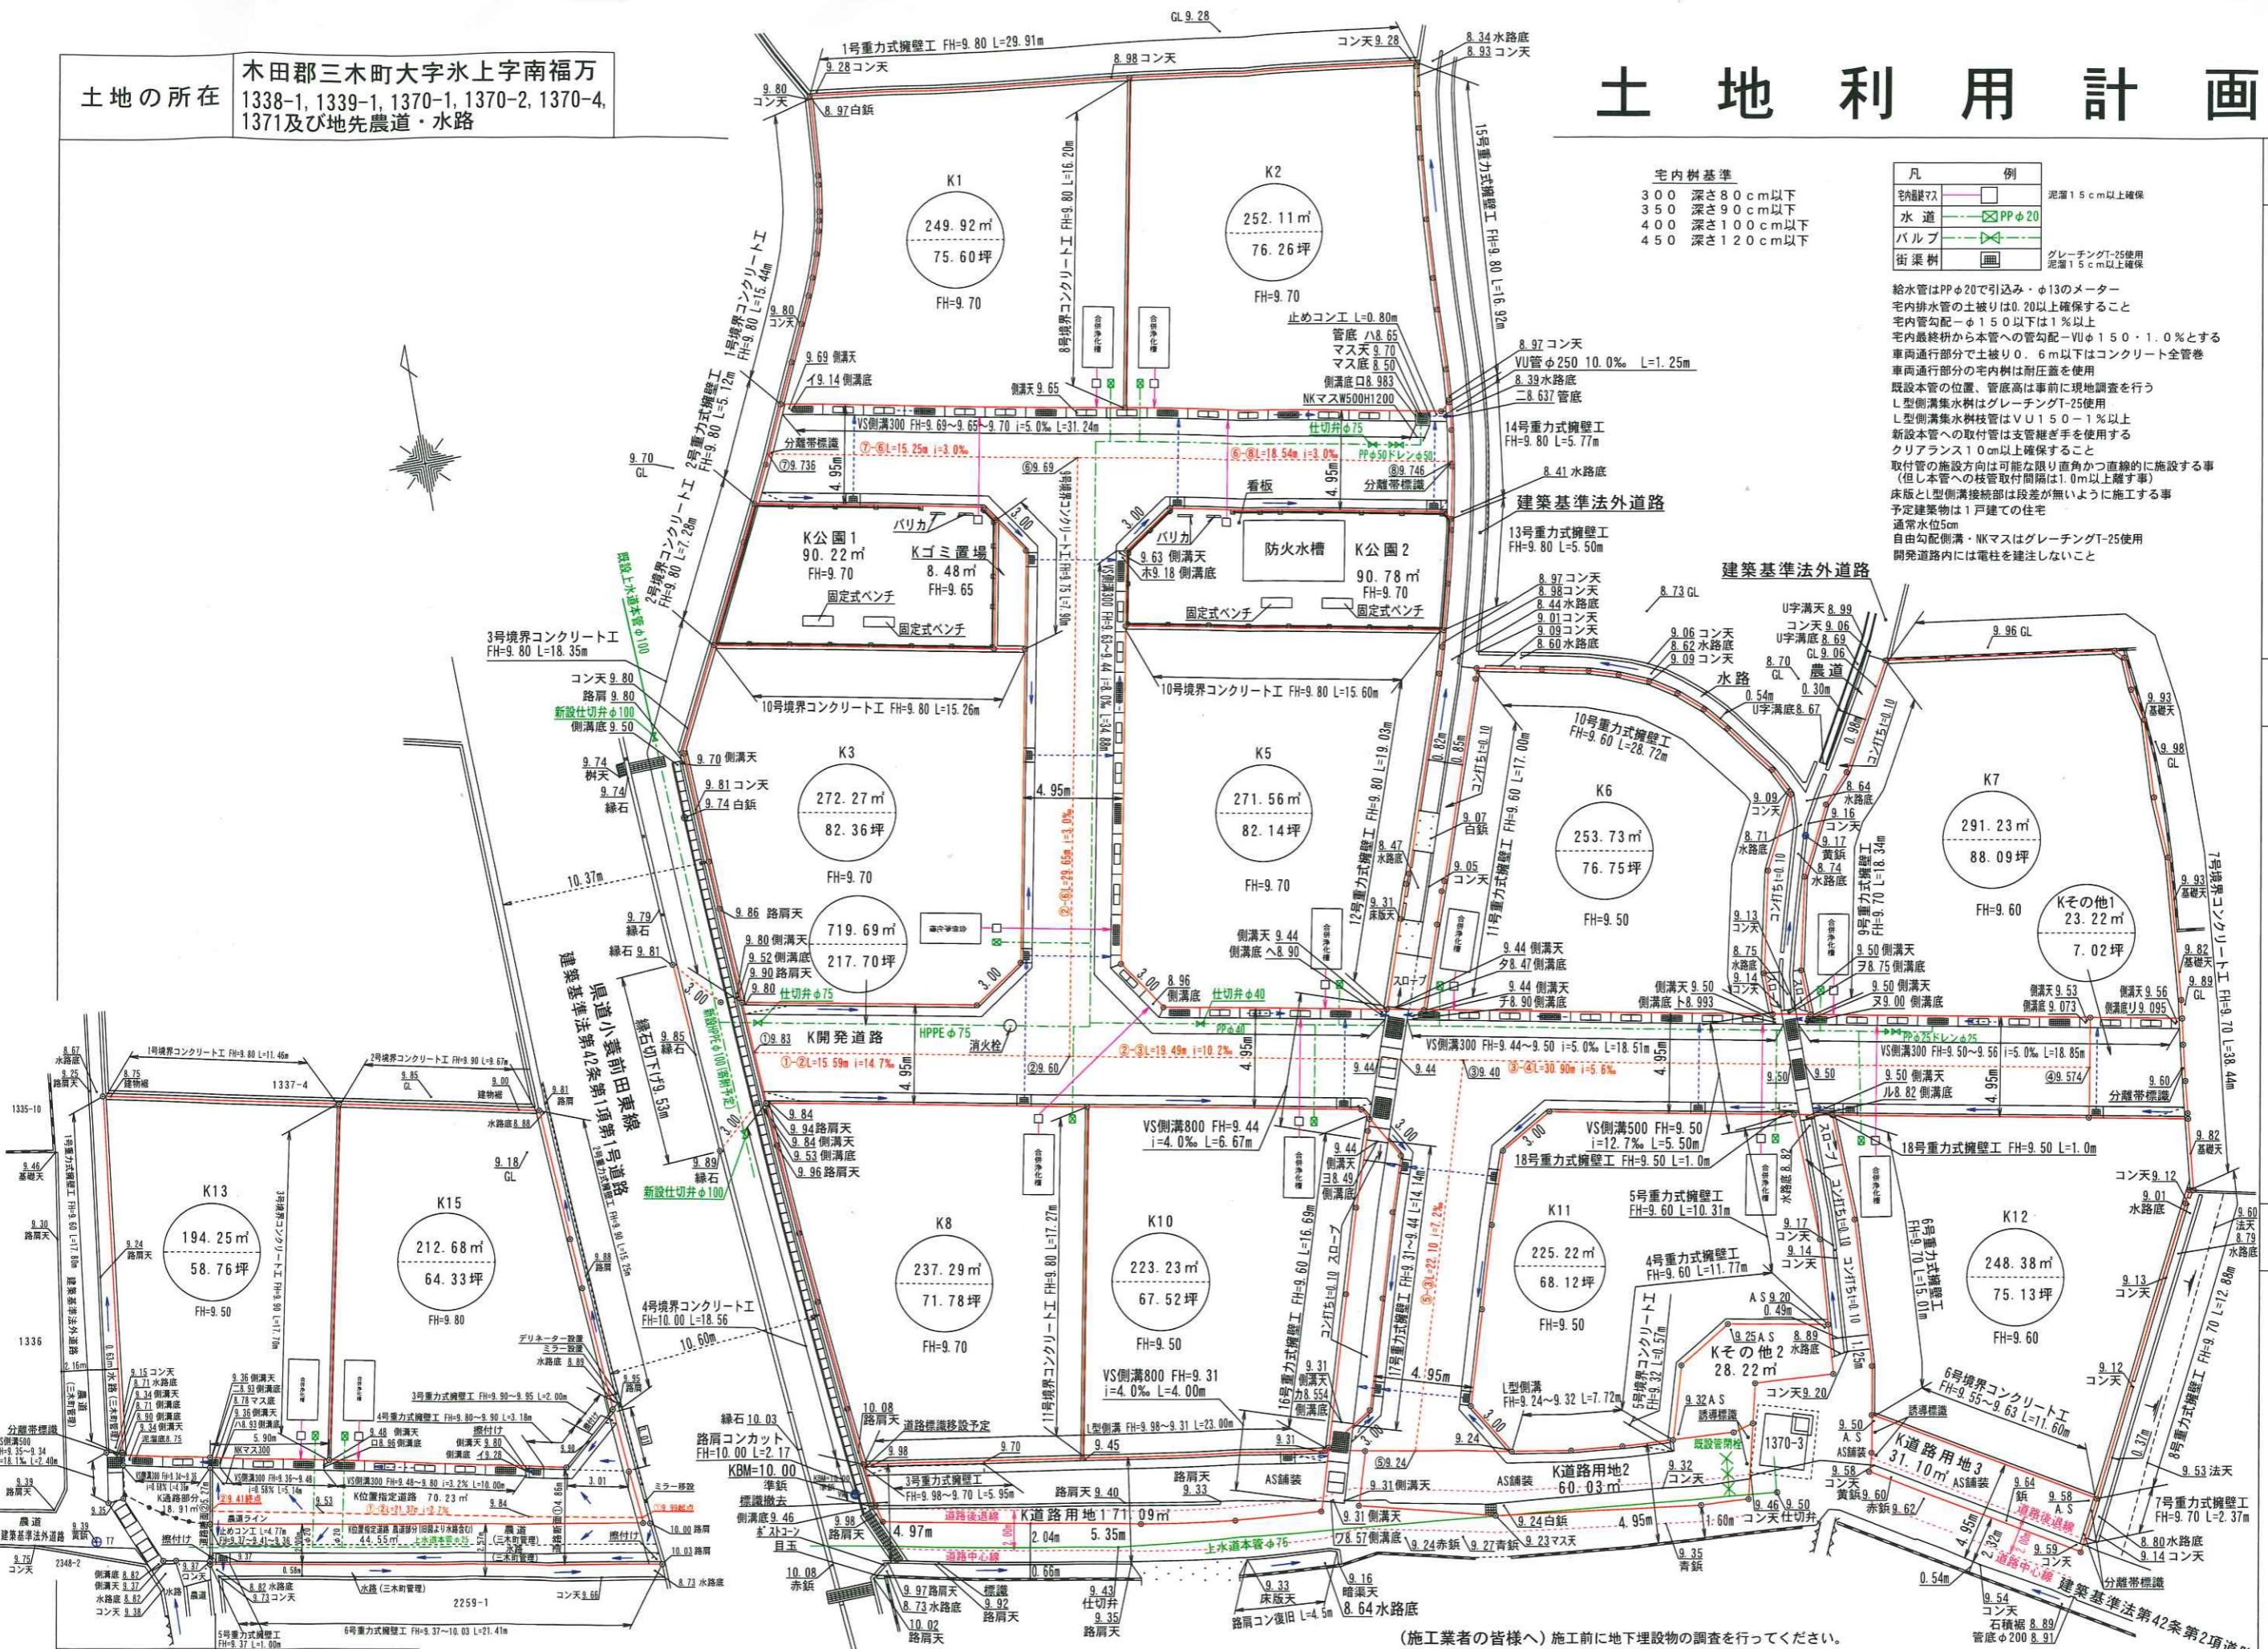

縮尺 1/300

(施工業者の皆様へ) 施工前に地下埋設物の調査を行ってください。
*開発に関する協議は最終樹から一次放流先までを協議するものである。

