

土地の所在

木田郡三木町大字氷上字東中川1612番3, 1613番1, 1614番, 1615番, 1616番1

土地利用計画図

開発許可
年月日



令和
1
月
日

申請者

株式会社ロータリーハウス
代表取締役 増元 竜彦

住所・氏名
作製

高松市三条町式七八番地宅式
株式会社高松合同企画
土地家屋調査士・測量士 野田 明良

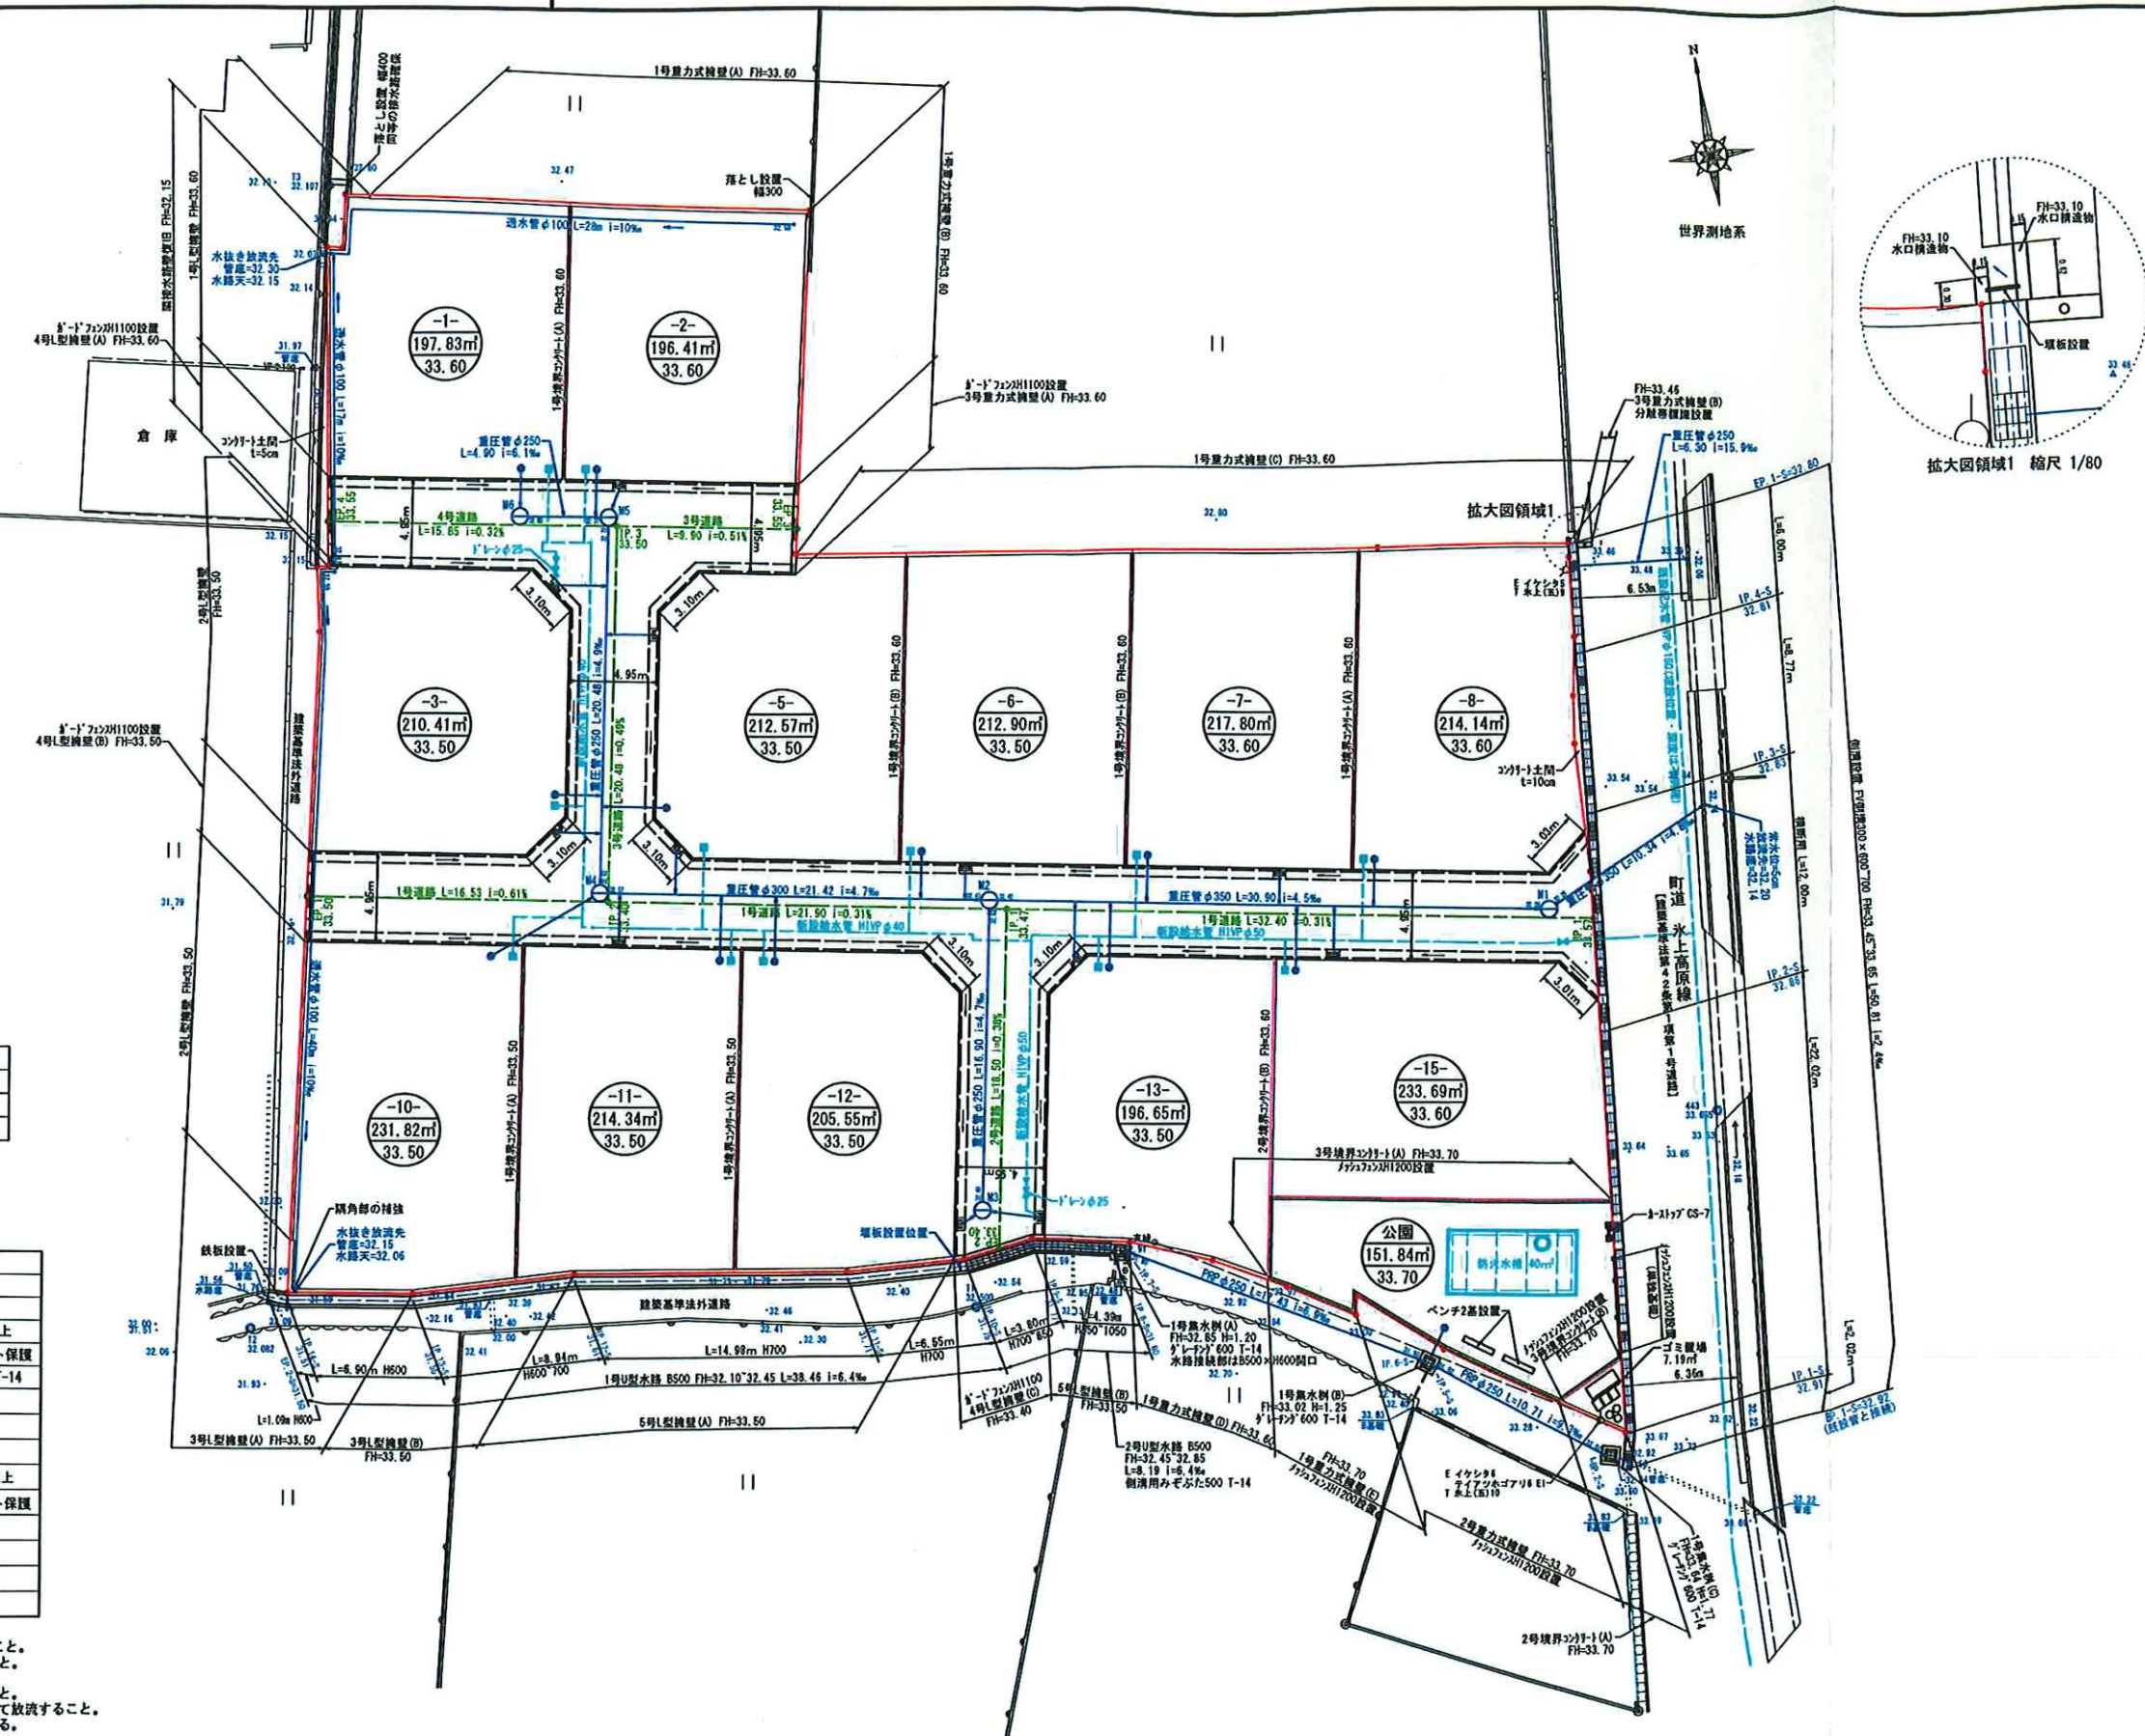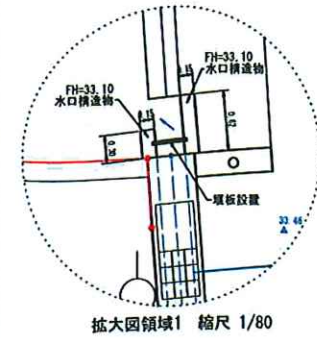

凡例

杭記号	杭種
◎	金属杭
⊠	境界プレート
⊞	プラスチック杭

凡例

○	面地番号
○	面地面積 (m ²)
○	計画高 (m)
→	道路排水例→VU150 10%以上
→	土被り0.60m以下-コンクリート保護
→	「グレーチング」(7(A)11~50mm×77) T-14
→	L型側溝
→	1号マンホース T-14
→	重圧管φ250~350
→	雨水例φ350→VU150 10%以上
→	土被り0.60m以下-コンクリート保護
→	給水管HVP20・量水器
→	水道管切弁
→	流水方向
→	申請区域

注記) ・本管への接続は支管接合とする。
 ・マンホースは浮上防止の汎用品を使用すること。
 ・管の交差部は77mm以上10cm以上確保すること。
 ・放流先の管底は通常水位以上とする。
 ・管内排水管の土被りは20cm以上確保すること。
 ・合併浄化槽の処理水は管内最終側溝を経由して放流すること。
 ・図面内の高さ標記は全てTP表示 (標高) である。
 ・開発道路内には電柱を設置しないこと。

縮尺 1 : 400