

土地の所在

高松市春日町字川北
749-1、751および地先水路・農道

土地利用計画図

開発許可
年月日


令和
年
月
日

申請者

株式会社
ロータリーハウス・ルーツ
代表取締役 増元 竜彦

作成者
住所・氏名

高松市春日町1643番地9
行政書士 石井正志

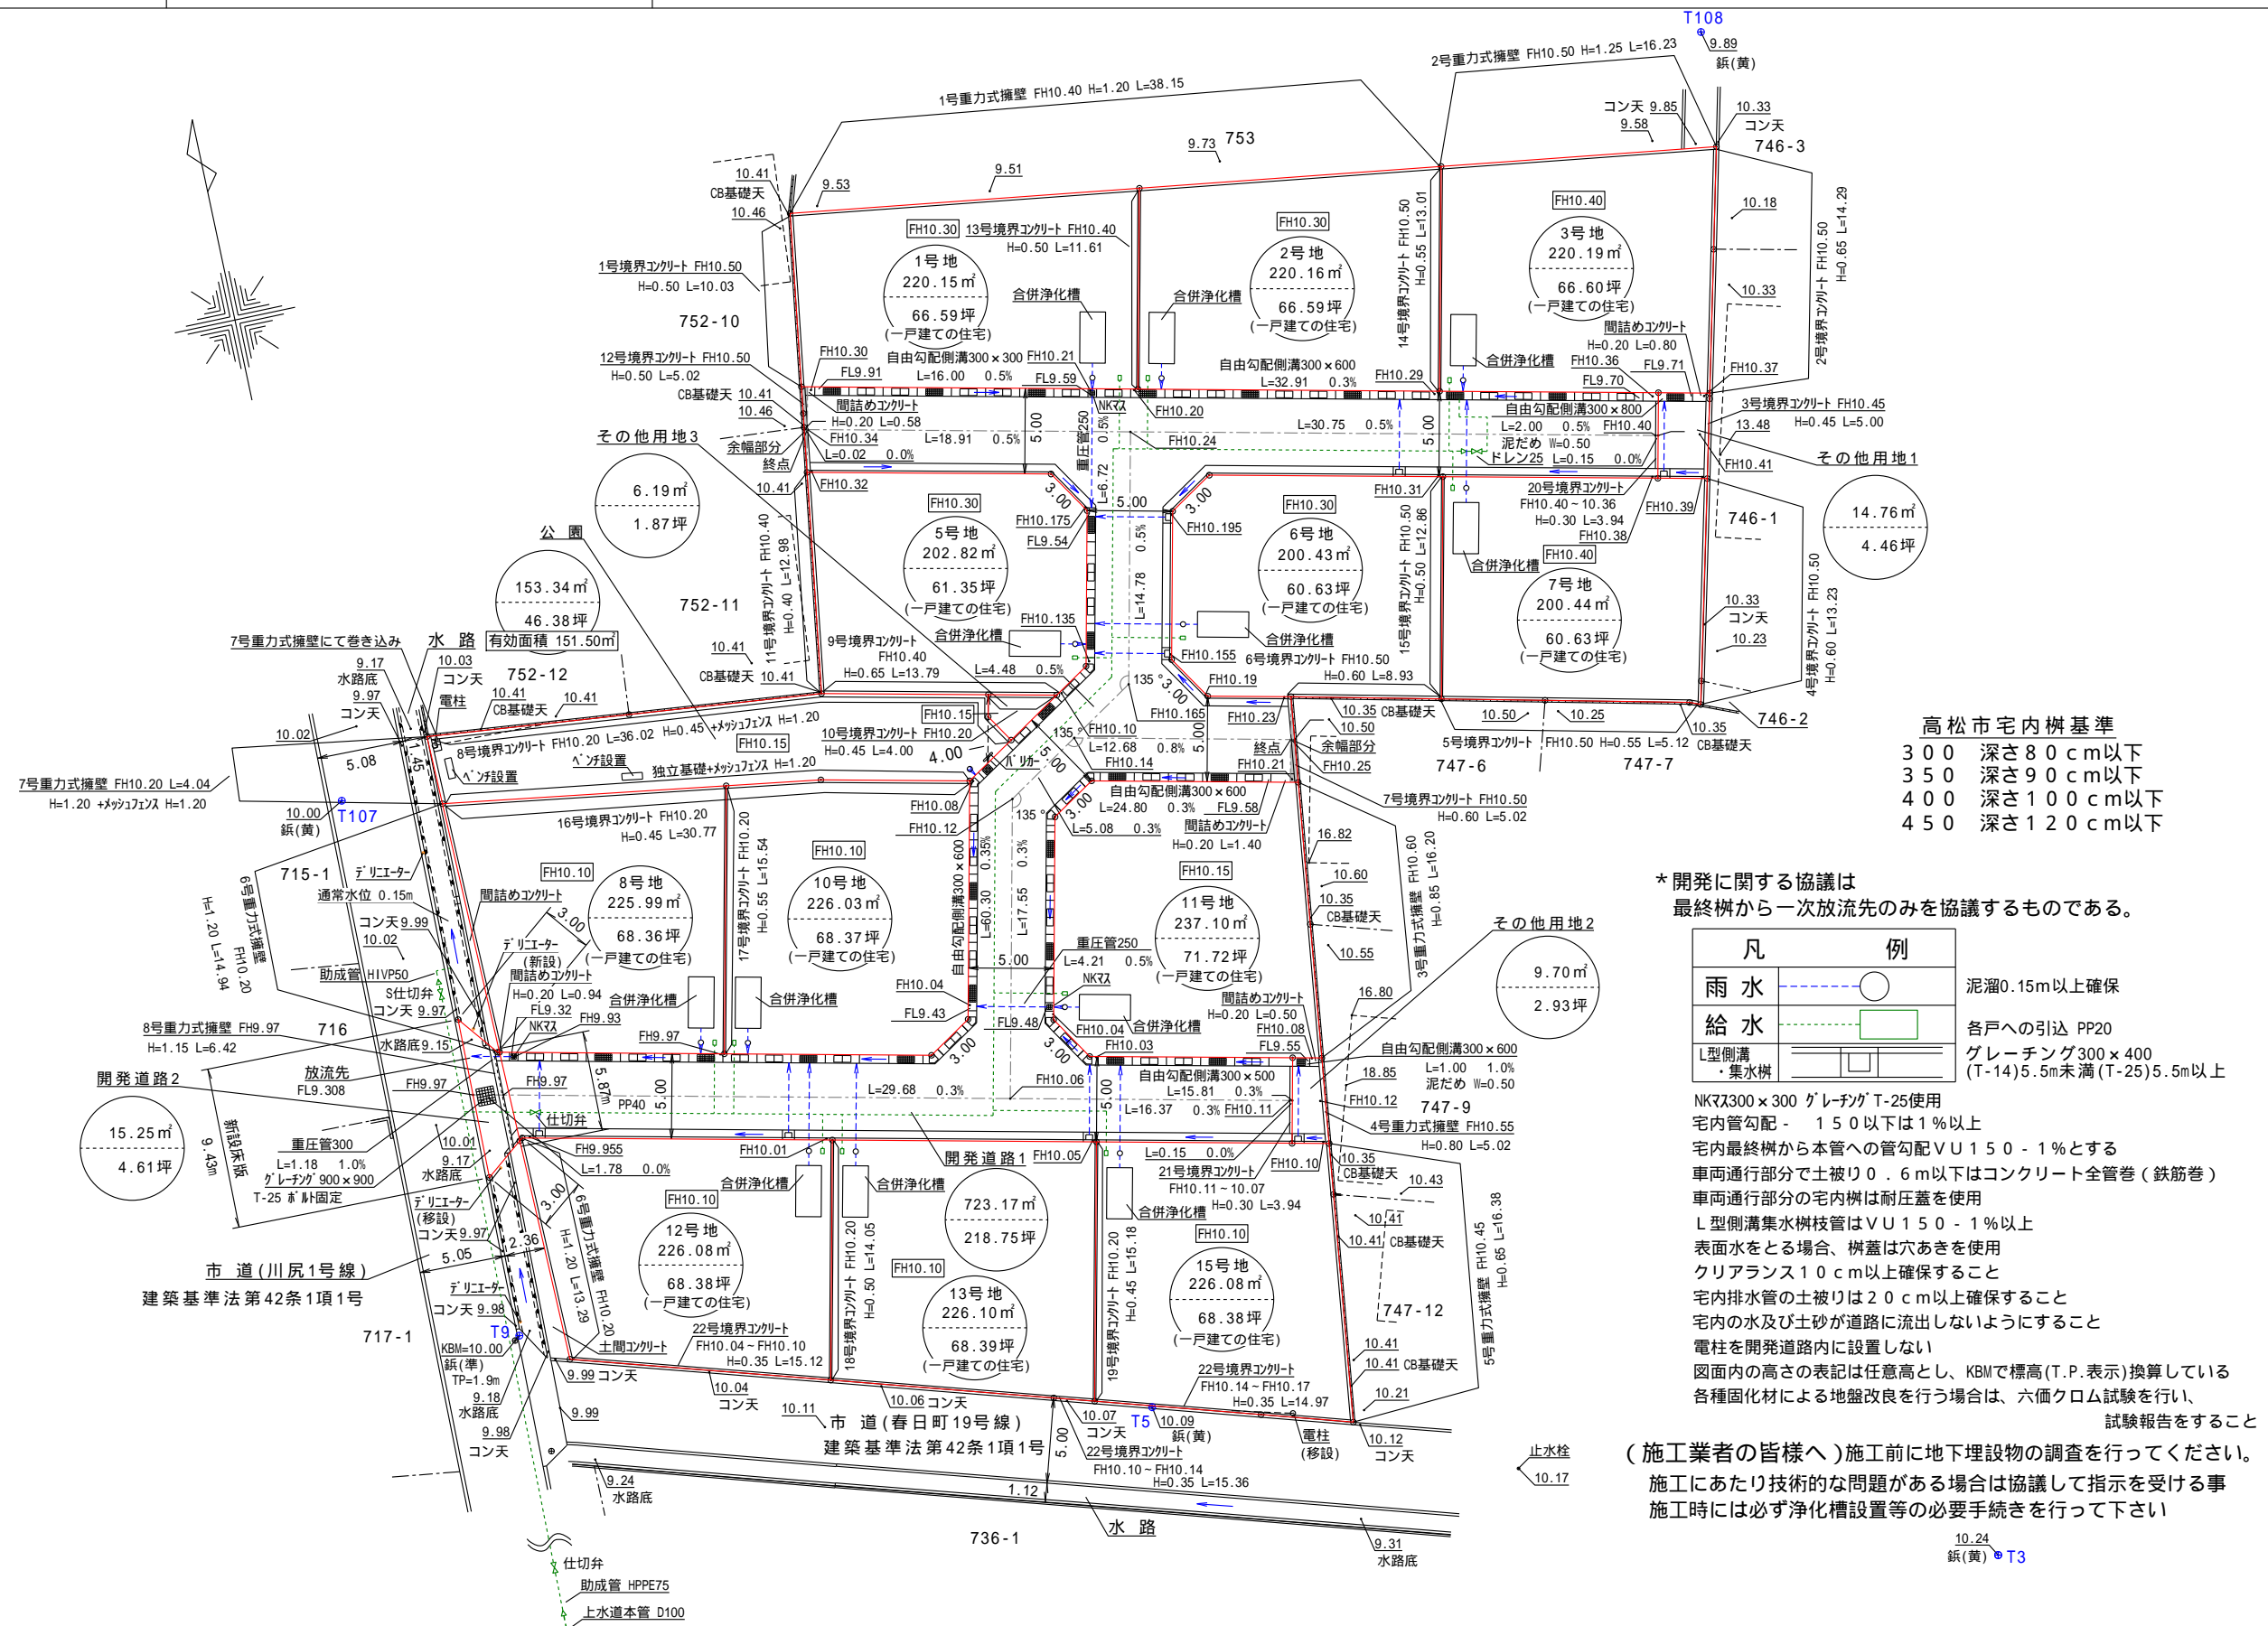

高松市宅内樹基準
 300 深さ80cm以下
 350 深さ90cm以下
 400 深さ100cm以下
 450 深さ120cm以下

* 開発に関する協議は
 最終樹から一次放流先のみを協議するものである。

凡	例
雨水	泥溜0.15m以上確保
給水	各戸への引込 PP20
L型側溝・集水溝	グレーチング300×400 (T-14)5.5m未満 (T-25)5.5m以上

NKRX300×300 グレーチングT-25使用
 宅内管勾配 - 150以下は1%以上
 宅内最終樹から本管への管勾配VU150-1%とする
 車両通行部分で土被り0.6m以下はコンクリート全管巻(鉄筋巻)
 車両通行部分の宅内樹は耐圧蓋を使用
 L型側溝集水溝はVU150-1%以上
 表面水をとる場合、樹蓋は穴あきを使用
 クリアランス10cm以上確保すること
 宅内排水管の土被りは20cm以上確保すること
 宅内の水及び土砂が道路に流出しないようにすること
 電柱を開発道路内に設置しない
 図面内の高さの表記は任意高とし、KBMで標高(T.P.表示)換算している
 各種固化材による地盤改良を行う場合は、六価クロム試験を行い、試験報告をすること

(施工業者の皆様へ) 施工前に地下埋設物の調査を行ってください。
 施工にあたり技術的な問題がある場合は協議して指示を受ける事
 施工時には必ず浄化槽設置等の必要手続きを行ってください

縮尺 1/400