

土地の所在 木田郡三木町大字氷上字南福万 1338-1, 1339-1, 1370-1, 1370-2, 1370-4, 1371及び地先農道・水路

# 土地利用計画図

開発許可  
年月日

第 令和  
年 月  
日  
号 日

申請者

代表取締役 増元 竜彦  
(株)ロータリーハウス・ルーツ


作成者  
住所・氏名

行政書士 石井 正志  
高松市春日町1643番地9

宅内調査  
300 深さ80cm以下  
350 深さ90cm以下  
400 深さ100cm以下  
450 深さ120cm以下

凡	例
電柱	φ15cm以上埋設
水道	
バルブ	
街路樹	2m以上12m未満 高さ15cm以上埋設

給水管φ20で引込み、φ13のメーター  
宅内給水管の土留りは0.20以上確保すること  
宅内配管φ1.5以下は1%以上  
宅内配管から本管への管径比はφ1.50・1.0%とする  
車庫前部分で土留り0.6m以下はコンクリート金置  
車庫前部分の宅内排水は圧力排水  
排水本管の位置、管径等は事前に現地調査を行う  
L型排水本管はクレーンクレーン25使用  
L型排水本管はφ150・1以上  
給水管への取付は表向き必ず使用する  
クリアランス1.0m以上確保すること  
取付管の接合は同径な埋り管角かつ角接合に換装する  
（L型管への接合は管径1.0m以上標準）  
本図とL型排水本管は図面通りに施工する  
予定埋設は1月までの住宅  
排水管φ50  
自由排水用、マスはクレーンクレーン25使用  
図面内は必ず注意を注しないこと

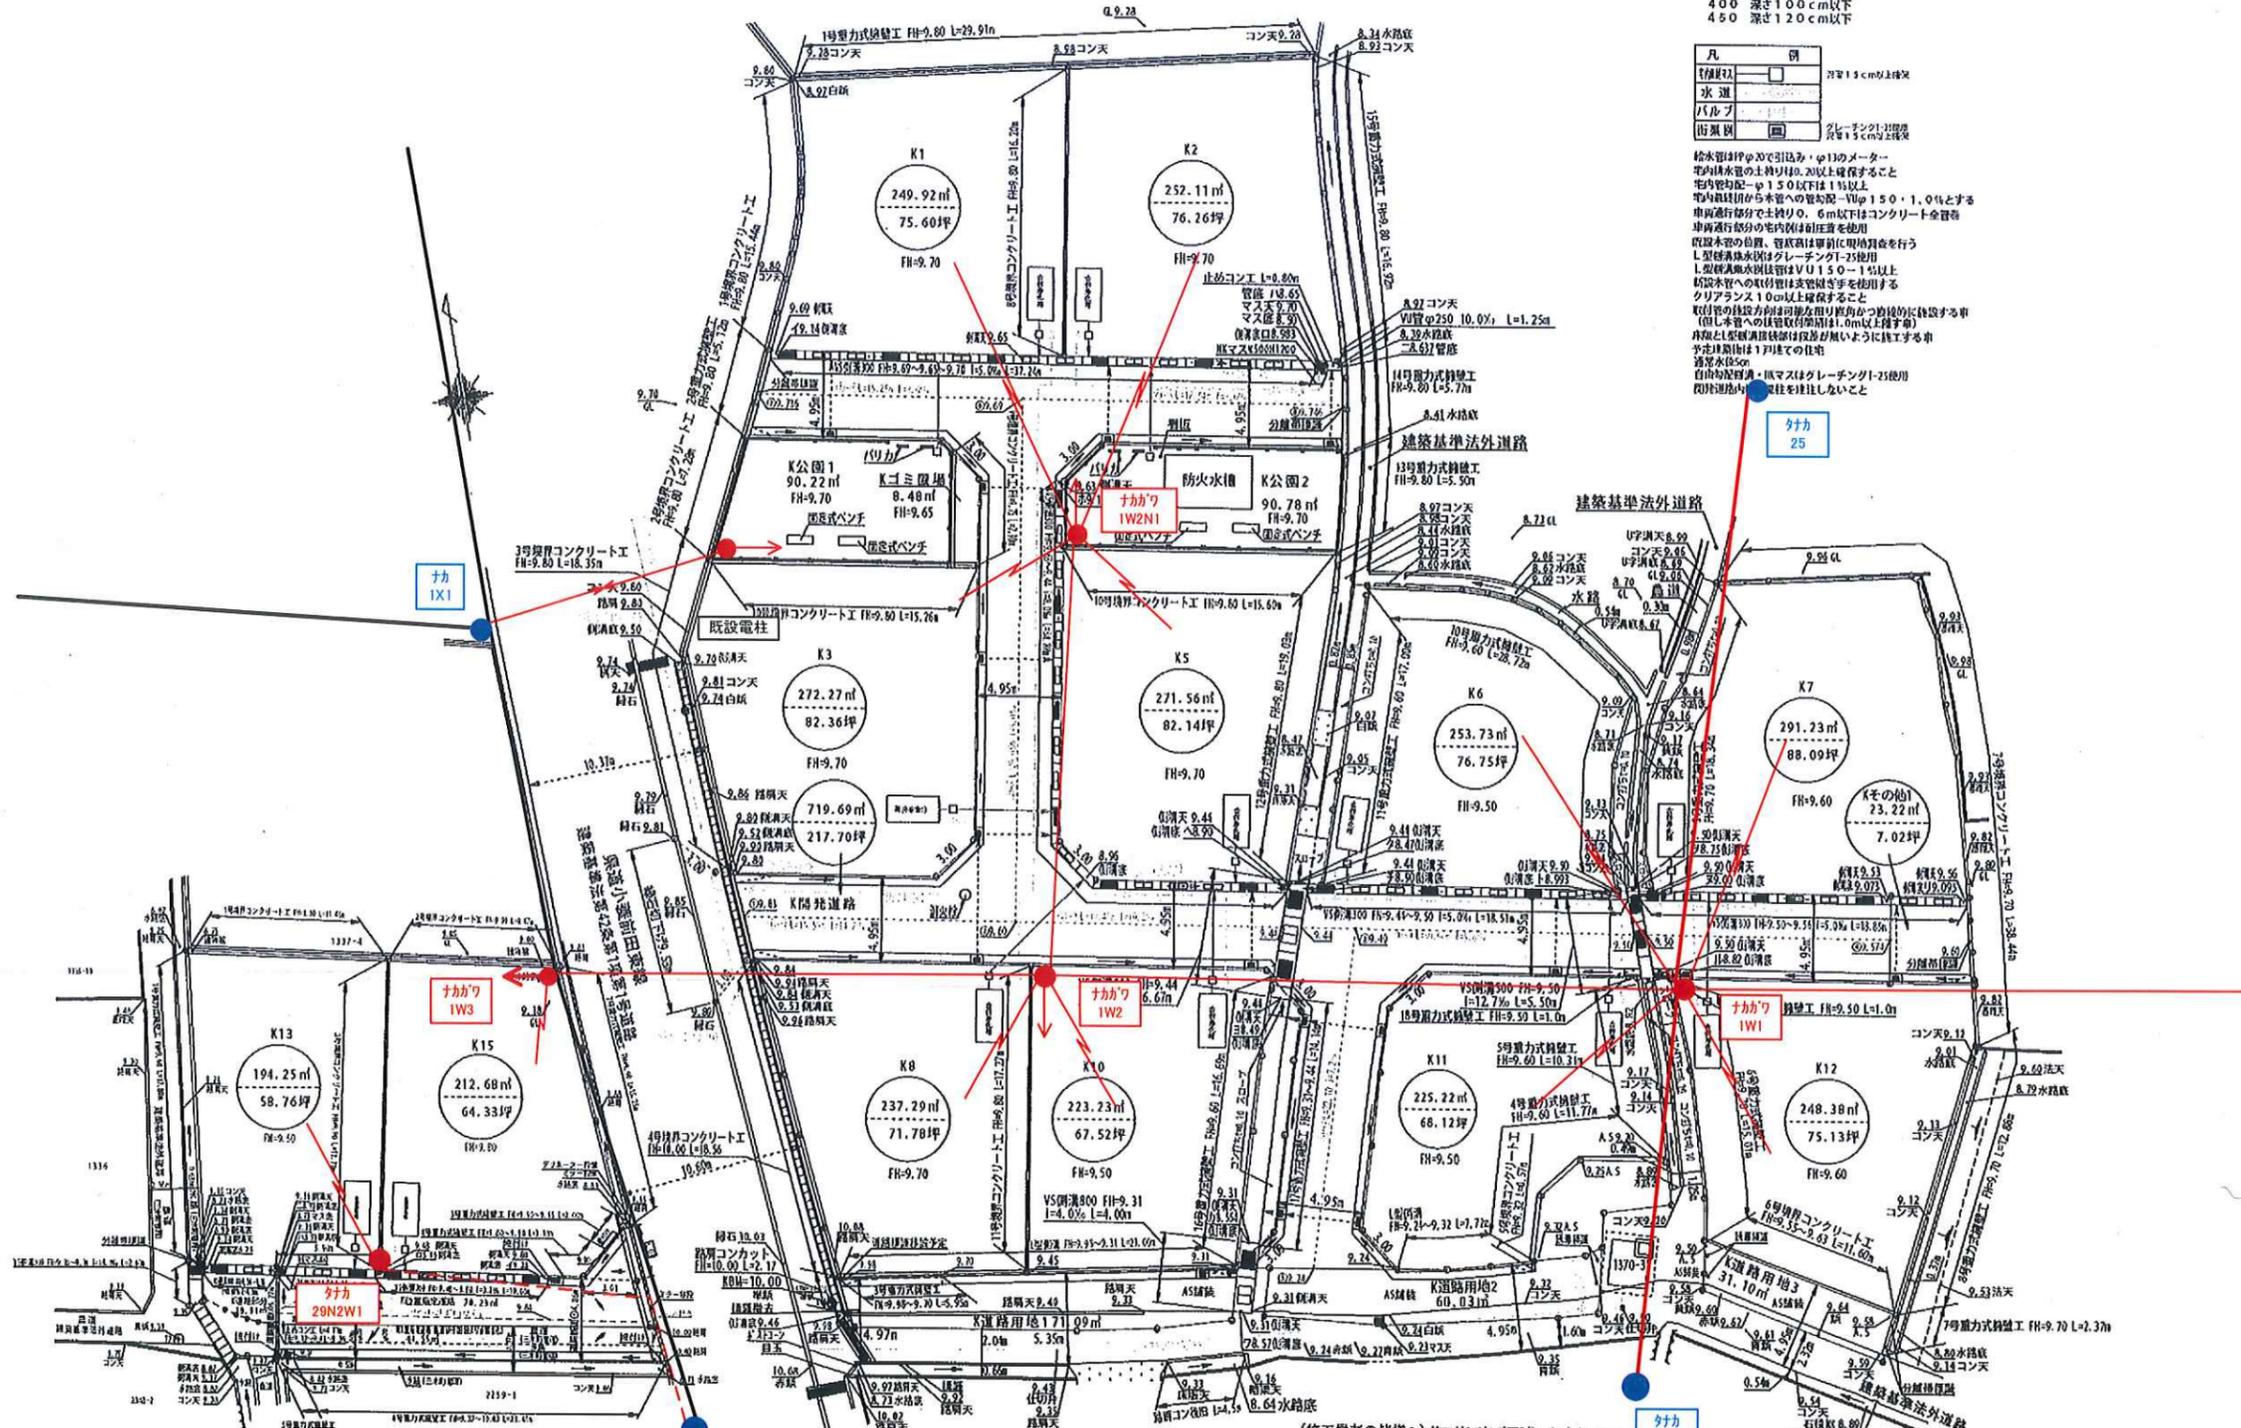

(施工業者の皆様へ) 施工前に地下埋設物の調査を行って  
\* 掘削に関する協議は最終樹から一次優先先までを協議していただく。

縮尺 1/400