


実測図

土地	所在	高松市下田井町字滝ノ本/字天神前	縮尺	1/400	調査年月日	令和 6年 4月 5日	図面	WN R04- 37#149
	地番	125-1~125-26/11-1、11-3~11-5		作製年月日	令和 6年 4月 9日	資料	R04-10-042 FK	種別

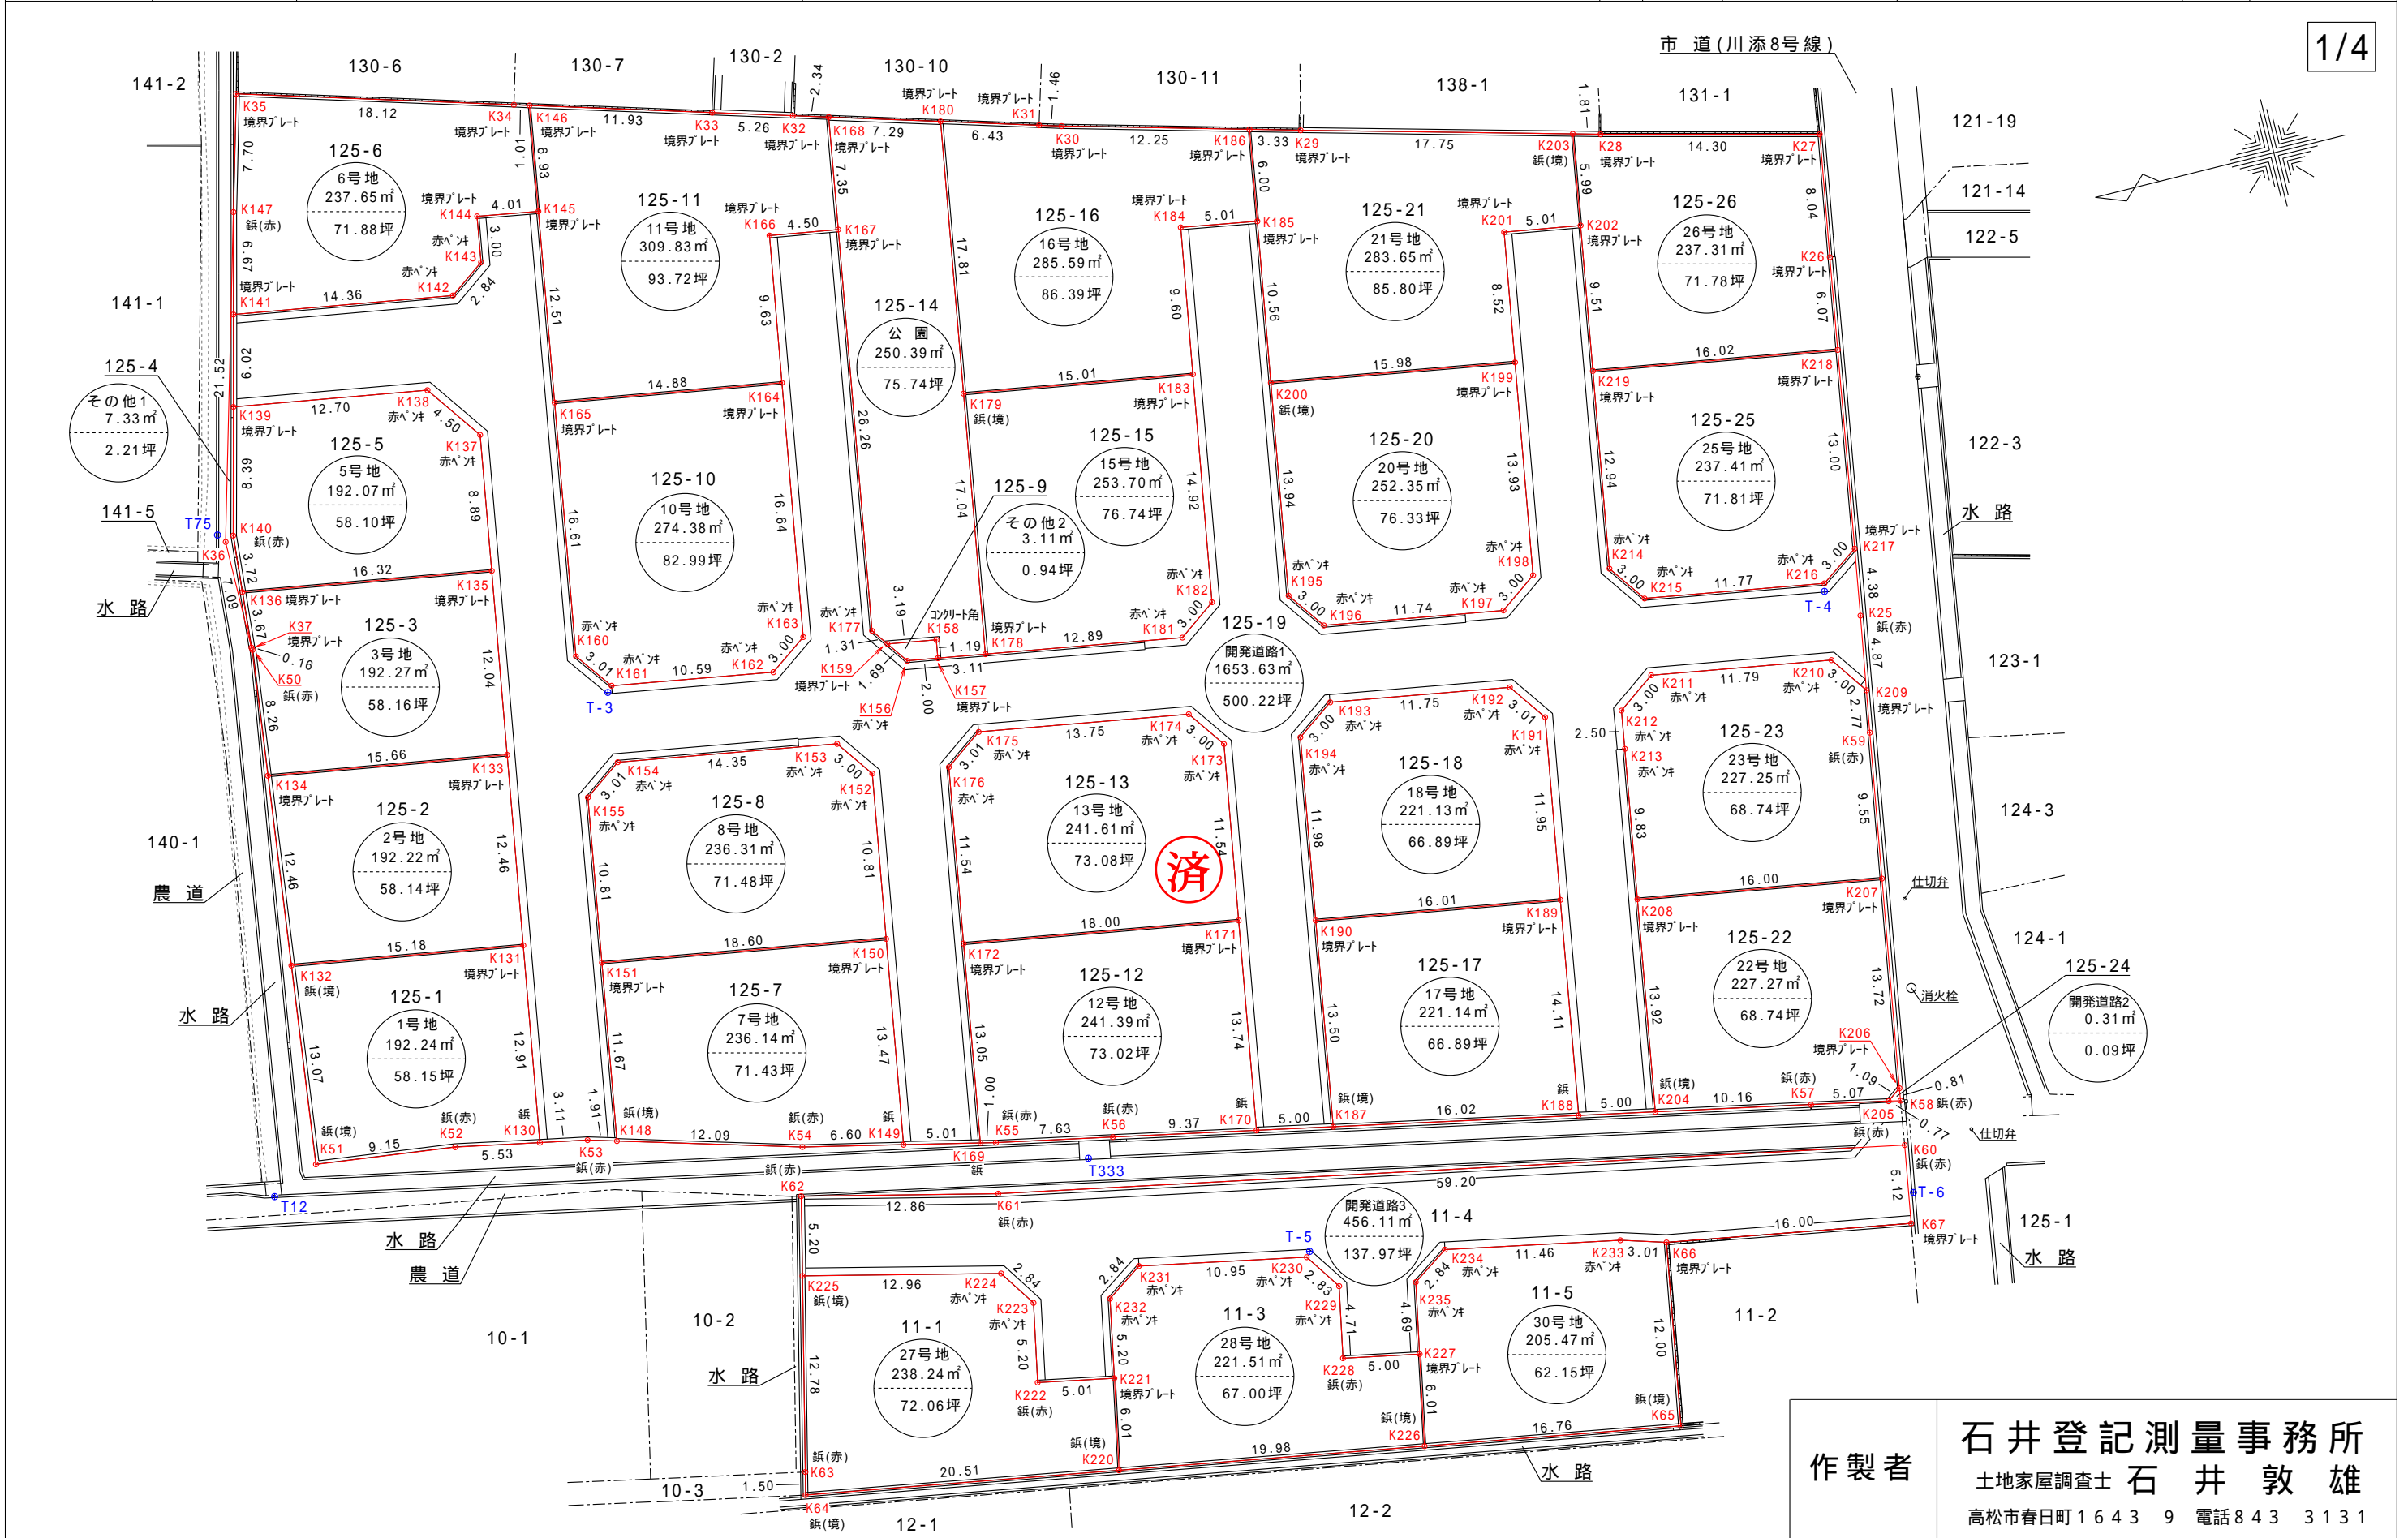

1/4

作製者 石井登記測量事務所
 土地家屋調査士 石井 敦 雄
 高松市春日町1643 9 電話843 3131

土地	所在	高松市下田井町字滝ノ本/字天神前
	地番	125-1~125-26/11-1、11-3~11-5

実測図

縮尺	1	調査年月日	令和 6年 4月 5日	図面	WN R04- 37#149
		作製年月日	令和 6年 4月 9日	資料	R04-10-042 FK
				種別	V

座標求積表

2/4

地番	125-1 (1号地)			
測点	標識の種類	Xn	Yn	(Xn+1 - Xn-1)Yn
K51	鋳(境バット)	144180.356	54828.553	-411433.461712
K52	鋳(赤バット)	144171.265	54827.446	-796204.170812
K130	金属鋳	144165.834	54826.398	-410759.373816
K131	境界プレート	144163.773	54839.146	709344.353510
K132	鋳(境バット)	144178.769	54841.533	909437.141739
	倍面積		384.488909	
	面積		192.2444545	
	地積		192.24	m ²

地番	125-2 (2号地)			
測点	標識の種類	Xn	Yn	(Xn+1 - Xn-1)Yn
K132	鋳(境バット)	144178.769	54841.533	-739483.230972
K131	境界プレート	144163.773	54839.146	-931278.377372
K133	境界プレート	144161.787	54851.453	739616.992252
K134	境界プレート	144177.257	54853.908	931529.065656
	倍面積		384.449564	
	面積		192.2247820	
	地積		192.22	m ²

地番	125-3 (3号地)			
測点	標識の種類	Xn	Yn	(Xn+1 - Xn-1)Yn
K134	境界プレート	144177.257	54853.908	-793571.487036
K133	境界プレート	144161.787	54851.453	-954415.282200
K135	境界プレート	144159.857	54863.345	778236.548825
K136	境界プレート	144175.972	54865.941	900789.019338
K37	境界プレート	144176.275	54862.275	15471.161550
K50	鋳(赤バット)	144176.254	54862.110	53874.592020
	倍面積		384.552497	
	面積		192.2762485	
	地積		192.27	m ²

地番	125-4 (その他1)			
測点	標識の種類	Xn	Yn	(Xn+1 - Xn-1)Yn
K36		144176.242	54869.368	314401.478640
K37	境界プレート	144176.275	54862.275	-14812.814250
K136	境界プレート	144175.972	54865.941	-33468.224010
K140	鋳(赤バット)	144175.665	54869.653	-129108.293509
K139	境界プレート	144173.619	54877.796	-192511.308368
K141	境界プレート	144172.157	54883.641	-168712.312434
K147	鋳(赤バット)	144170.545	54890.123	224226.152455
	倍面積		14.678524	
	面積		7.3392620	
	地積		7.33	m ²

地番	125-5 (5号地)			
測点	標識の種類	Xn	Yn	(Xn+1 - Xn-1)Yn
K136	境界プレート	144175.972	54865.941	-867320.795328
K135	境界プレート	144159.857	54863.345	-961480.121125
K137	赤ベンキ	144158.447	54872.125	66834.248250
K138	赤ベンキ	144161.075	54875.790	832575.485880
K139	境界プレート	144173.619	54877.796	800667.043640
K140	鋳(赤バット)	144175.665	54869.653	129108.293509
	倍面積		384.154826	
	面積		192.0774130	
	地積		192.07	m ²

地番	125-6 (6号地)			
測点	標識の種類	Xn	Yn	(Xn+1 - Xn-1)Yn
K141	境界プレート	144172.157	54883.641	-690161.785575
K142	赤ベンキ	144157.970	54881.380	-905213.481720
K143	赤ベンキ	144155.663	54883.039	-152574.848420
K144	境界プレート	144155.190	54886.010	-243090.138290
K145	境界プレート	144151.234	54885.354	-277610.120532
K146	境界プレート	144150.132	54892.201	-7190.878331
K34	境界プレート	144151.103	54892.485	1008539.626905
K35	境界プレート	144168.505	54897.552	1067318.205984
K147	鋳(赤バット)	144170.545	54890.123	200458.729196
	倍面積		475.309217	
	面積		237.6546085	
	地積		237.65	m ²

地番	125-7 (7号地)			
測点	標識の種類	Xn	Yn	(Xn+1 - Xn-1)Yn
K148	鋳(境バット)	144160.928	54825.284	-536191.277520
K54	鋳(赤バット)	144149.289	54821.978	-991181.362240
K149	金属鋳	144142.848	54820.528	-470634.232880
K150	境界プレート	144140.704	54833.830	889459.556430
K151	境界プレート	144159.069	54836.808	1109019.604992
	倍面積		472.288782	
	面積		236.1443910	
	地積		236.14	m ²

地番	125-8 (8号地)			
測点	標識の種類	Xn	Yn	(Xn+1 - Xn-1)Yn
K151	境界プレート	144159.069	54836.808	-912703.832352
K150	境界プレート	144140.704	54833.830	-1101940.647680
K152	赤ベンキ	144138.973	54844.506	1590.490674
K153	赤ベンキ	144140.733	54846.946	873711.849780
K154	赤ベンキ	144154.903	54849.242	911320.155830
K155	赤ベンキ	144157.348	54847.485	228494.622510
	倍面積		472.638762	
	面積		236.3193810	
	地積		236.31	m ²

地番	125-9 (その他2)			
測点	標識の種類	Xn	Yn	(Xn+1 - Xn-1)Yn
K156	赤ベンキ	144134.980	54851.096	-162523.797448
K157	境界プレート	144133.001	54850.779	-119081.041209
K158	コンクリート角	144132.809	54851.957	162526.348591
K159	境界プレート	144135.964	54852.475	119084.723225
	倍面積		6.233159	
	面積		3.1165795	
	地積		3.11	m ²

地番	125-10 (10号地)			
測点	標識の種類	Xn	Yn	(Xn+1 - Xn-1)Yn
K160	赤ベンキ	144155.879	54856.602	47231.534322
K161	赤ベンキ	144154.086	54854.178	-671853.972144
K162	赤ベンキ	144143.631	54852.484	-707487.338632
K163	赤ベンキ	144141.188	54854.233	-280030.859465
K164	境界プレート	144138.526	54870.666	660478.206642
K165	境界プレート	144153.225	54873.002	952211.203706
	倍面積		548.774429	
	面積		274.3872145	
	地積		274.38	m ²

地番	125-11 (11号地)			
測点	標識の種類	Xn	Yn	(Xn+1 - Xn-1)Yn
K165	境界プレート	144153.225	54873.002	-697326.109416
K164	境界プレート	144138.526	54870.666	-890935.003842
K166	境界プレート	144136.988	54880.179	-328457.871315
K167	境界プレート	144132.541	54879.472	-308257.994224
K168	境界プレート	144131.371	54886.738	59387.450516
K32	境界プレート	144133.623	54887.393	401117.068044
K33	境界プレート	144138.679	54888.858	906160.156722
K146	境界プレート	144150.132	54892.201	689171.583555
K145	境界プレート	144151.234	54885.354	169760.399922
	倍面積		619.679962	
	面積		309.8399810	
	地積		309.83	m ²

地番	125-12 (12号地)			
測点	標識の種類	Xn	Yn	(Xn+1 - Xn-1)Yn
K169	金属鋳	144137.957	54819.426	60136.910322
K55	鋳(赤バット)	144136.974	54819.205	-464428.304760
K56	鋳(赤バット)	144129.485	54817.714	-914633.558090
K170	金属鋳	144120.289	54815.869	-623859.405089
K171	境界プレート	144118.104	54829.436	854681.248368
K172	境界プレート	144135.877	54832.312	1088585.890136
	倍面積		482.780887	
	面積		241.3904435	
	地積		241.39	m ²

地番	125-13 (13号地)			
測点	標識の種類	Xn	Yn	(Xn+1 - Xn-1)Yn
K172	境界プレート	144135.877	54832.312	-873040.071664
K171	境界プレート	144118.104	54829.436	-1075863.193192
K173	赤ベンキ	144116.255	54840.828	-5264.719488
K174	赤ベンキ	144118.008	54843.274	840637.703872
K175	赤ベンキ	144131.583	54845.465	878514.658370
K176	赤ベンキ	144134.026	54843.703	235498.860682
	倍面積		483.238580	
	面積		241.6192900	
	地積		241.61	m ²

地番	125-14 (公園)			
測点	標識の種類	Xn	Yn	(Xn+1 - Xn-1)Yn
K177	赤ベンキ	144136.739	54853.543	187763.677689
K159	境界プレート	144135.964	54852.475	-215570.226750
K158	コンクリート角	144132.809	54851.957	-162526.348591
K157	境界プレート	144133.001	54850.779	-158079.945078
K178	境界プレート	144129.927	54850.279	-317967.067363
K179	鋳(境バット)	144127.204	54867.108	-305280.588912
K180	境界プレート	144124.363	54884.699	228704.540733
K168	境界プレート	144131.371	54886.738	448863.743364
K167	境界プレート	144132.541	54879.472	294593.005696
	倍面積		500.790788	
	面積		250.3953940	
	地積		250.39	m ²

特記事項

作製者

石井登記測量事務所
土地家屋調査士 石井 敦 雄
高松市春日町1643 9 電話843 3131

実 測 図

地 番 125-15 (15号地)				
測 点	標識の種類	Xn	Yn	(Xn+1 - Xn-1)Yn
K178	境界プレート	144129.927	54850.279	-548941.592232
K181	赤ベンキ	144117.196	54848.219	-831389.303602
K182	赤ベンキ	144114.769	54849.987	-263883.287457
K183	境界プレート	144112.385	54864.720	682242.793200
K179	鋳(境パット)	144127.204	54867.108	962478.808536
		倍面積	507.418445	
		面積	253.7092225	
		地積	253.70	m ²

地 番 125-16 (16号地)				
測 点	標識の種類	Xn	Yn	(Xn+1 - Xn-1)Yn
K179	鋳(境パット)	144127.204	54867.108	-657198.219624
K183	境界プレート	144112.385	54864.720	-897916.007520
K184	境界プレート	144110.838	54874.203	-356462.822688
K185	境界プレート	144105.889	54873.385	-323752.971500
K186	境界プレート	144104.938	54879.319	597580.904591
K30	境界プレート	144116.778	54882.494	727193.045500
K31	境界プレート	144118.188	54882.902	416286.811670
K180	境界プレート	144124.363	54884.699	494840.446184
		倍面積	571.186613	
		面積	285.5933065	
		地積	285.59	m ²

地 番 125-17 (17号地)				
測 点	標識の種類	Xn	Yn	(Xn+1 - Xn-1)Yn
K187	鋳(境パット)	144115.377	54814.883	-743125.368831
K188	金属鋳	144099.668	54811.731	-984418.688760
K189	境界プレート	144097.417	54825.664	743271.526848
K190	境界プレート	144113.225	54828.219	984714.813240
		倍面積	442.282497	
		面積	221.1412485	
		地積	221.14	m ²

地 番 125-18 (18号地)				
測 点	標識の種類	Xn	Yn	(Xn+1 - Xn-1)Yn
K190	境界プレート	144113.225	54828.219	-761509.133691
K189	境界プレート	144097.417	54825.664	-971565.591744
K191	赤ベンキ	144095.504	54837.463	-8719.156617
K192	赤ベンキ	144097.258	54839.910	732551.517780
K193	赤ベンキ	144108.862	54841.793	770417.508064
K194	赤ベンキ	144111.306	54840.049	239267.133787
		倍面積	442.277579	
		面積	221.1387895	
		地積	221.13	m ²

地 番 125-19 (開発道路1)				
測 点	標識の種類	Xn	Yn	(Xn+1 - Xn-1)Yn
K139	境界プレート	144173.619	54877.796	-608155.735272
K138	赤ベンキ	144161.075	54875.790	-832575.485880
K137	赤ベンキ	144158.447	54872.125	-66834.248250
K135	境界プレート	144159.857	54863.345	183243.572300
K133	境界プレート	144161.787	54851.453	214798.289948
K131	境界プレート	144163.773	54839.146	221934.023862
K130	金属鋳	144165.834	54826.398	-54881.224398
K53	鋳(赤パット)	144162.772	54825.807	-268975.409142
K148	鋳(境パット)	144160.928	54825.284	-203018.026652
K151	境界プレート	144159.069	54836.808	-196315.772640
K155	赤ベンキ	144157.348	54847.485	-228494.622510
K154	赤ベンキ	144154.903	54849.242	-911320.155830
K153	赤ベンキ	144140.733	54846.946	-873711.849780
K152	赤ベンキ	144138.973	54844.506	-1590.490674
K150	境界プレート	144140.704	54833.830	212481.091250

K149	金属鋳	144142.848	54820.528	-150591.990416
K169	金属鋳	144137.957	54819.426	-382146.218646
K172	境界プレート	144135.877	54832.312	-215545.818472
K176	赤ベンキ	144134.026	54843.703	-235498.860682
K175	赤ベンキ	144131.583	54845.465	-878514.658370
K174	赤ベンキ	144118.008	54843.274	-840637.703872
K173	赤ベンキ	144116.255	54840.828	5264.719488
K171	境界プレート	144118.104	54829.436	221181.944824
K170	金属鋳	144120.289	54815.869	-149482.874763
K187	鋳(境パット)	144115.377	54814.883	-387212.333512
K190	境界プレート	144113.225	54828.219	-223205.679549
K194	赤ベンキ	144111.306	54840.049	-239267.133787
K193	赤ベンキ	144108.862	54841.793	-770417.508064
K192	赤ベンキ	144097.258	54839.910	-732551.517780
K191	赤ベンキ	144095.504	54837.463	8719.156617
K189	境界プレート	144097.417	54825.664	228294.064896
K188	金属鋳	144099.668	54811.731	-145854.016191
K204	鋳(境パット)	144094.756	54810.746	-391293.915694
K208	境界プレート	144092.529	54824.488	-208442.703376
K213	赤ベンキ	144090.954	54834.200	-107804.037200
K212	赤ベンキ	144090.563	54836.674	-154913.604050
K211	赤ベンキ	144088.129	54838.438	-772234.883916
K210	赤ベンキ	144076.481	54836.553	-734151.771564
K209	境界プレート	144074.741	54834.098	-139114.106626
K25	鋳(赤パット)	144073.944	54838.912	-81874.495616
K217	境界プレート	144073.248	54843.244	96962.855392
K216	赤ベンキ	144075.712	54841.520	772442.809200
K215	赤ベンキ	144087.333	54843.405	733366.011660
K214	赤ベンキ	144089.084	54845.843	-17605.515603
K219	境界プレート	144087.012	54858.620	-196723.011320
K202	境界プレート	144085.498	54868.014	188636.232132
K201	境界プレート	144090.450	54868.798	346112.377784
K199	境界プレート	144091.806	54860.386	196235.600722
K198	赤ベンキ	144094.027	54846.631	255256.220674
K197	赤ベンキ	144096.460	54844.871	769473.540130
K196	赤ベンキ	144108.057	54846.756	732642.966648
K195	赤ベンキ	144109.818	54849.193	-25943.668289
K200	鋳(境パット)	144107.584	54862.953	-215556.542337
K185	境界プレート	144105.889	54873.385	178557.994790
K184	境界プレート	144110.838	54874.203	356462.822688
K183	境界プレート	144112.385	54864.720	215673.214320
K182	赤ベンキ	144114.769	54849.987	263883.287457
K181	赤ベンキ	144117.196	54848.219	831389.303602
K178	境界プレート	144129.927	54850.279	866908.659595
K157	境界プレート	144133.001	54850.779	277160.986287
K156	赤ベンキ	144134.980	54851.096	162523.797448
K159	境界プレート	144135.964	54852.475	96485.503525
K177	赤ベンキ	144136.739	54853.543	-187763.677689
K167	境界プレート	144132.541	54879.472	13664.988528
K166	境界プレート	144136.988	54880.179	328457.871315
K164	境界プレート	144138.526	54870.666	230456.797200
K163	赤ベンキ	144141.188	54854.233	280030.859465
K162	赤ベンキ	144143.631	54852.484	707487.338632
K161	赤ベンキ	144154.086	54854.178	671853.972144
K160	赤ベンキ	144155.879	54856.602	-47231.534322
K165	境界プレート	144153.225	54873.002	-254885.094290
K145	境界プレート	144151.234	54885.354	107849.720610
K144	境界プレート	144155.190	54886.010	243090.138290
K143	赤ベンキ	144155.663	54883.039	152574.848420
K142	赤ベンキ	144157.970	54881.380	905213.481720
K141	境界プレート	144172.157	54883.641	858874.098009
		倍面積	3307.264548	
		面積	1653.6322740	
		地積	1653.63	m ²

地 番 125-20 (20号地)				
測 点	標識の種類	Xn	Yn	(Xn+1 - Xn-1)Yn
K195	赤ベンキ	144109.818	54849.193	25943.668289
K196	赤ベンキ	144108.057	54846.756	-732642.966648
K197	赤ベンキ	144096.460	54844.871	-769473.540130
K198	赤ベンキ	144094.027	54846.631	-255256.220674
K199	境界プレート	144091.806	54860.386	743742.253002
K200	鋳(境パット)	144107.584	54862.953	988191.509436
		倍面積	504.703275	
		面積	252.3516375	
		地積	252.35	m ²

地 番 125-21 (21号地)				
測 点	標識の種類	Xn	Yn	(Xn+1 - Xn-1)Yn
K200	鋳(境パット)	144107.584	54862.953	-772634.967099
K199	境界プレート	144091.806	54860.386	-939977.853724
K201	境界プレート	144090.450	54868.798	-346112.377784
K202	境界プレート	144085.498	54868.014	-323721.282600
K203	鋳(境パット)	144084.550	54873.934	890110.083414
K29	境界プレート	144101.719	54878.456	1118861.960928
K186	境界プレート	144104.938	54879.319	228846.760230
K185	境界プレート	144105.889	54873.385	145194.976710
		倍面積	567.300075	
		面積	283.6500375	
		地積	283.65	m ²

地 番 125-22 (22号地)				
測 点	標識の種類	Xn	Yn	(Xn+1 - Xn-1)Yn
K204	鋳(境パット)	144094.756	54810.746	-424180.363294
K57	鋳(赤パット)	144084.790	54808.746	-818678.239002
K205	鋳(赤パット)	144079.819	54807.740	-320954.125440
K206	境界プレート	144078.934	54808.389	-169357.922010
K207	境界プレート	144076.729	54821.931	745304.151945
K208	境界プレート	144092.529	54824.488	988321.045176
		倍面積	454.547375	
		面積	227.2736875	
		地積	227.27	m ²

地 番 125-23 (23号地)				
測 点	標識の種類	Xn	Yn	(Xn+1 - Xn-1)Yn
K208	境界プレート	144092.529	54824.488	-779878.341800
K207	境界プレート	144076.729	54821.931	-950283.351954
K59	鋳(赤パット)	144075.195	54831.361	-109004.745668
K209	境界プレート	144074.741	54834.098	70516.650028
K210	赤ベンキ	144076.481	54836.553	734151.771564
K211	赤ベンキ	144088.129	54838.438	772234.883916
K212	赤ベンキ	144090.563	54836.674	154913.604050
K213	赤ベンキ	144090.954	54834.200	107804.037200
		倍面積	454.507336	
		面積	227.2536680	
		地積	227.25	m ²

特記事項	
作製者	石井登記測量事務所 土地家屋調査士 石井 敦 雄 高松市春日町1643 9 電話843 3131

土地	所在	高松市下田井町字滝ノ本/字天神前
	地番	125-1~125-26/11-1、11-3~11-5

実 測 図

縮尺	1	調査年月日	令和 6年 4月 5日	図面	WN R04- 37#149
		作製年月日	令和 6年 4月 9日	資料	R04-10-042 FK
				種別	V

座 標 求 積 表

地番	125-24 (開発道路2)			
測点	標識の種類	Xn	Yn	(Xn+1 - Xn-1)Yn
K205	鋳(赤バット)	144079.819	54807.740	7125.006200
K58	鋳(赤バット)	144079.064	54807.587	-48504.714495
K206	境界プレート	144078.934	54808.389	41380.333695
			倍面積	0.625400
			面積	0.3127000
			地積	0.31 m ²

地番	125-25 (25号地)			
測点	標識の種類	Xn	Yn	(Xn+1 - Xn-1)Yn
K214	赤ベンキ	144089.084	54845.843	17605.515603
K215	赤ベンキ	144087.333	54843.405	-733366.011660
K216	赤ベンキ	144075.712	54841.520	-772442.809200
K217	境界プレート	144073.248	54843.244	-248110.835856
K218	境界プレート	144071.188	54856.081	755039.098884
K219	境界プレート	144087.012	54858.620	981749.863520
			倍面積	474.821291
			面積	237.4106455
			地積	237.41 m ²

地番	125-26 (26号地)			
測点	標識の種類	Xn	Yn	(Xn+1 - Xn-1)Yn
K219	境界プレート	144087.012	54858.620	-785026.852200
K218	境界プレート	144071.188	54856.081	-920869.031747
K26	境界プレート	144070.225	54862.078	-124317.468748
K27	境界プレート	144068.922	54870.013	689935.543462
K28	境界プレート	144082.799	54873.473	857562.636044
K203	鋳(境バット)	144084.550	54873.934	148104.747866
K202	境界プレート	144085.498	54868.014	135085.050468
			倍面積	474.625145
			面積	237.3125725
			地積	237.31 m ²

合 計 6907.8092325

地番	11-1 (27号地)			
測点	標識の種類	Xn	Yn	(Xn+1 - Xn-1)Yn
K64	鋳(境バット)	144154.580	54799.903	-1089422.071640
K220	鋳(境バット)	144134.346	54796.524	-1172042.851836
K221	境界プレート	144133.191	54802.423	206495.529864
K222	鋳(赤バット)	144138.114	54803.364	215486.827248
K223	赤ベンキ	144137.123	54808.471	32556.231774
K224	赤ベンキ	144138.708	54810.839	778313.913800
K225	鋳(境バット)	144151.323	54813.819	850600.843242
K63	鋳(赤バット)	144154.226	54801.369	178488.058833
			倍面積	476.481285
			面積	238.2406425
			地積	238.24 m ²

地番	11-3 (28号地)			
測点	標識の種類	Xn	Yn	(Xn+1 - Xn-1)Yn
K220	鋳(境バット)	144134.346	54796.524	-1017023.485440
K226	鋳(境バット)	144114.631	54793.232	-1142603.266896
K227	境界プレート	144113.493	54799.137	207031.139586
K228	鋳(赤バット)	144118.409	54800.082	220405.929804
K229	赤ベンキ	144117.515	54804.707	38363.294900
K230	赤ベンキ	144119.109	54807.051	676976.693952
K231	赤ベンキ	144129.867	54809.134	718383.319338
K232	赤ベンキ	144132.216	54807.533	182180.239692
K221	境界プレート	144133.191	54802.423	116729.160990
			倍面積	443.025926
			面積	221.5129630
			地積	221.51 m ²

地番	11-4 (開発道路3)			
測点	標識の種類	Xn	Yn	(Xn+1 - Xn-1)Yn
K225	鋳(境バット)	144151.323	54813.819	-626686.392627
K224	赤ベンキ	144138.708	54810.839	-778313.913800
K223	赤ベンキ	144137.123	54808.471	-32556.231774
K222	鋳(赤バット)	144138.114	54803.364	-215486.827248
K221	境界プレート	144133.191	54802.423	-323224.690854
K232	赤ベンキ	144132.216	54807.533	-182180.239692
K231	赤ベンキ	144129.867	54809.134	-718383.319338
K230	赤ベンキ	144119.109	54807.051	-676976.693952
K229	赤ベンキ	144117.515	54804.707	-38363.294900
K228	鋳(赤バット)	144118.409	54800.082	-220405.929804
K227	境界プレート	144113.493	54799.137	-318382.985970
K235	赤ベンキ	144112.599	54803.748	-177947.769756
K234	赤ベンキ	144110.246	54805.351	-745791.216408
K233	赤ベンキ	144098.991	54803.173	-774916.866220
K66	境界プレート	144096.106	54802.307	-1023213.873997
K67	境界プレート	144080.320	54799.654	-910222.252940
K60	鋳(赤バット)	144079.496	54804.709	3140419.435118
K61	鋳(赤バット)	144137.622	54815.935	3872471.728075
K62	鋳(赤バット)	144150.141	54818.886	751073.557086
			倍面積	912.220999
			面積	456.1104995
			地積	456.11 m ²

地番	11-5 (30号地)			
測点	標識の種類	Xn	Yn	(Xn+1 - Xn-1)Yn
K226	鋳(境バット)	144114.631	54793.232	-843870.566032
K65	鋳(境バット)	144098.092	54790.470	-1014993.456750
K66	境界プレート	144096.106	54802.307	49267.273993
K233	赤ベンキ	144098.991	54803.173	774916.866220
K234	赤ベンキ	144110.246	54805.351	745791.216408
K235	赤ベンキ	144112.599	54803.748	177947.769756
K227	境界プレート	144113.493	54799.137	111351.846384
			倍面積	410.949979
			面積	205.4749895
			地積	205.47 m ²
合 計				1121.3390945

基 準 点 座 標 一 覧 表

基準点	X 座標	Y 座標	標 識
T12	144183.473	54827.167	鋳(青バット)
T75	144176.648	54869.939	鋳(青バット)
T333	144131.362	54816.752	鋳(黄バット)
T-3	144154.425	54853.817	鋳(準バット)
T-4	144075.841	54841.016	鋳(準バット)
T-5	144118.836	54807.372	鋳(準バット)
T-6	144079.691	54801.570	鋳(準バット)

特記事項

作製者

石井登記測量事務所
 土地家屋調査士 石井 敦 雄
 高松市春日町1643 9 電話843 3131