


土地利用計画図

土地の所在

高松市西山崎町字川向上
581-1, 581-2の一部, 582-1, 583-1, 583-2
高松市川部町字池ノ坊
43-3, 43-4 および地先農道・水路

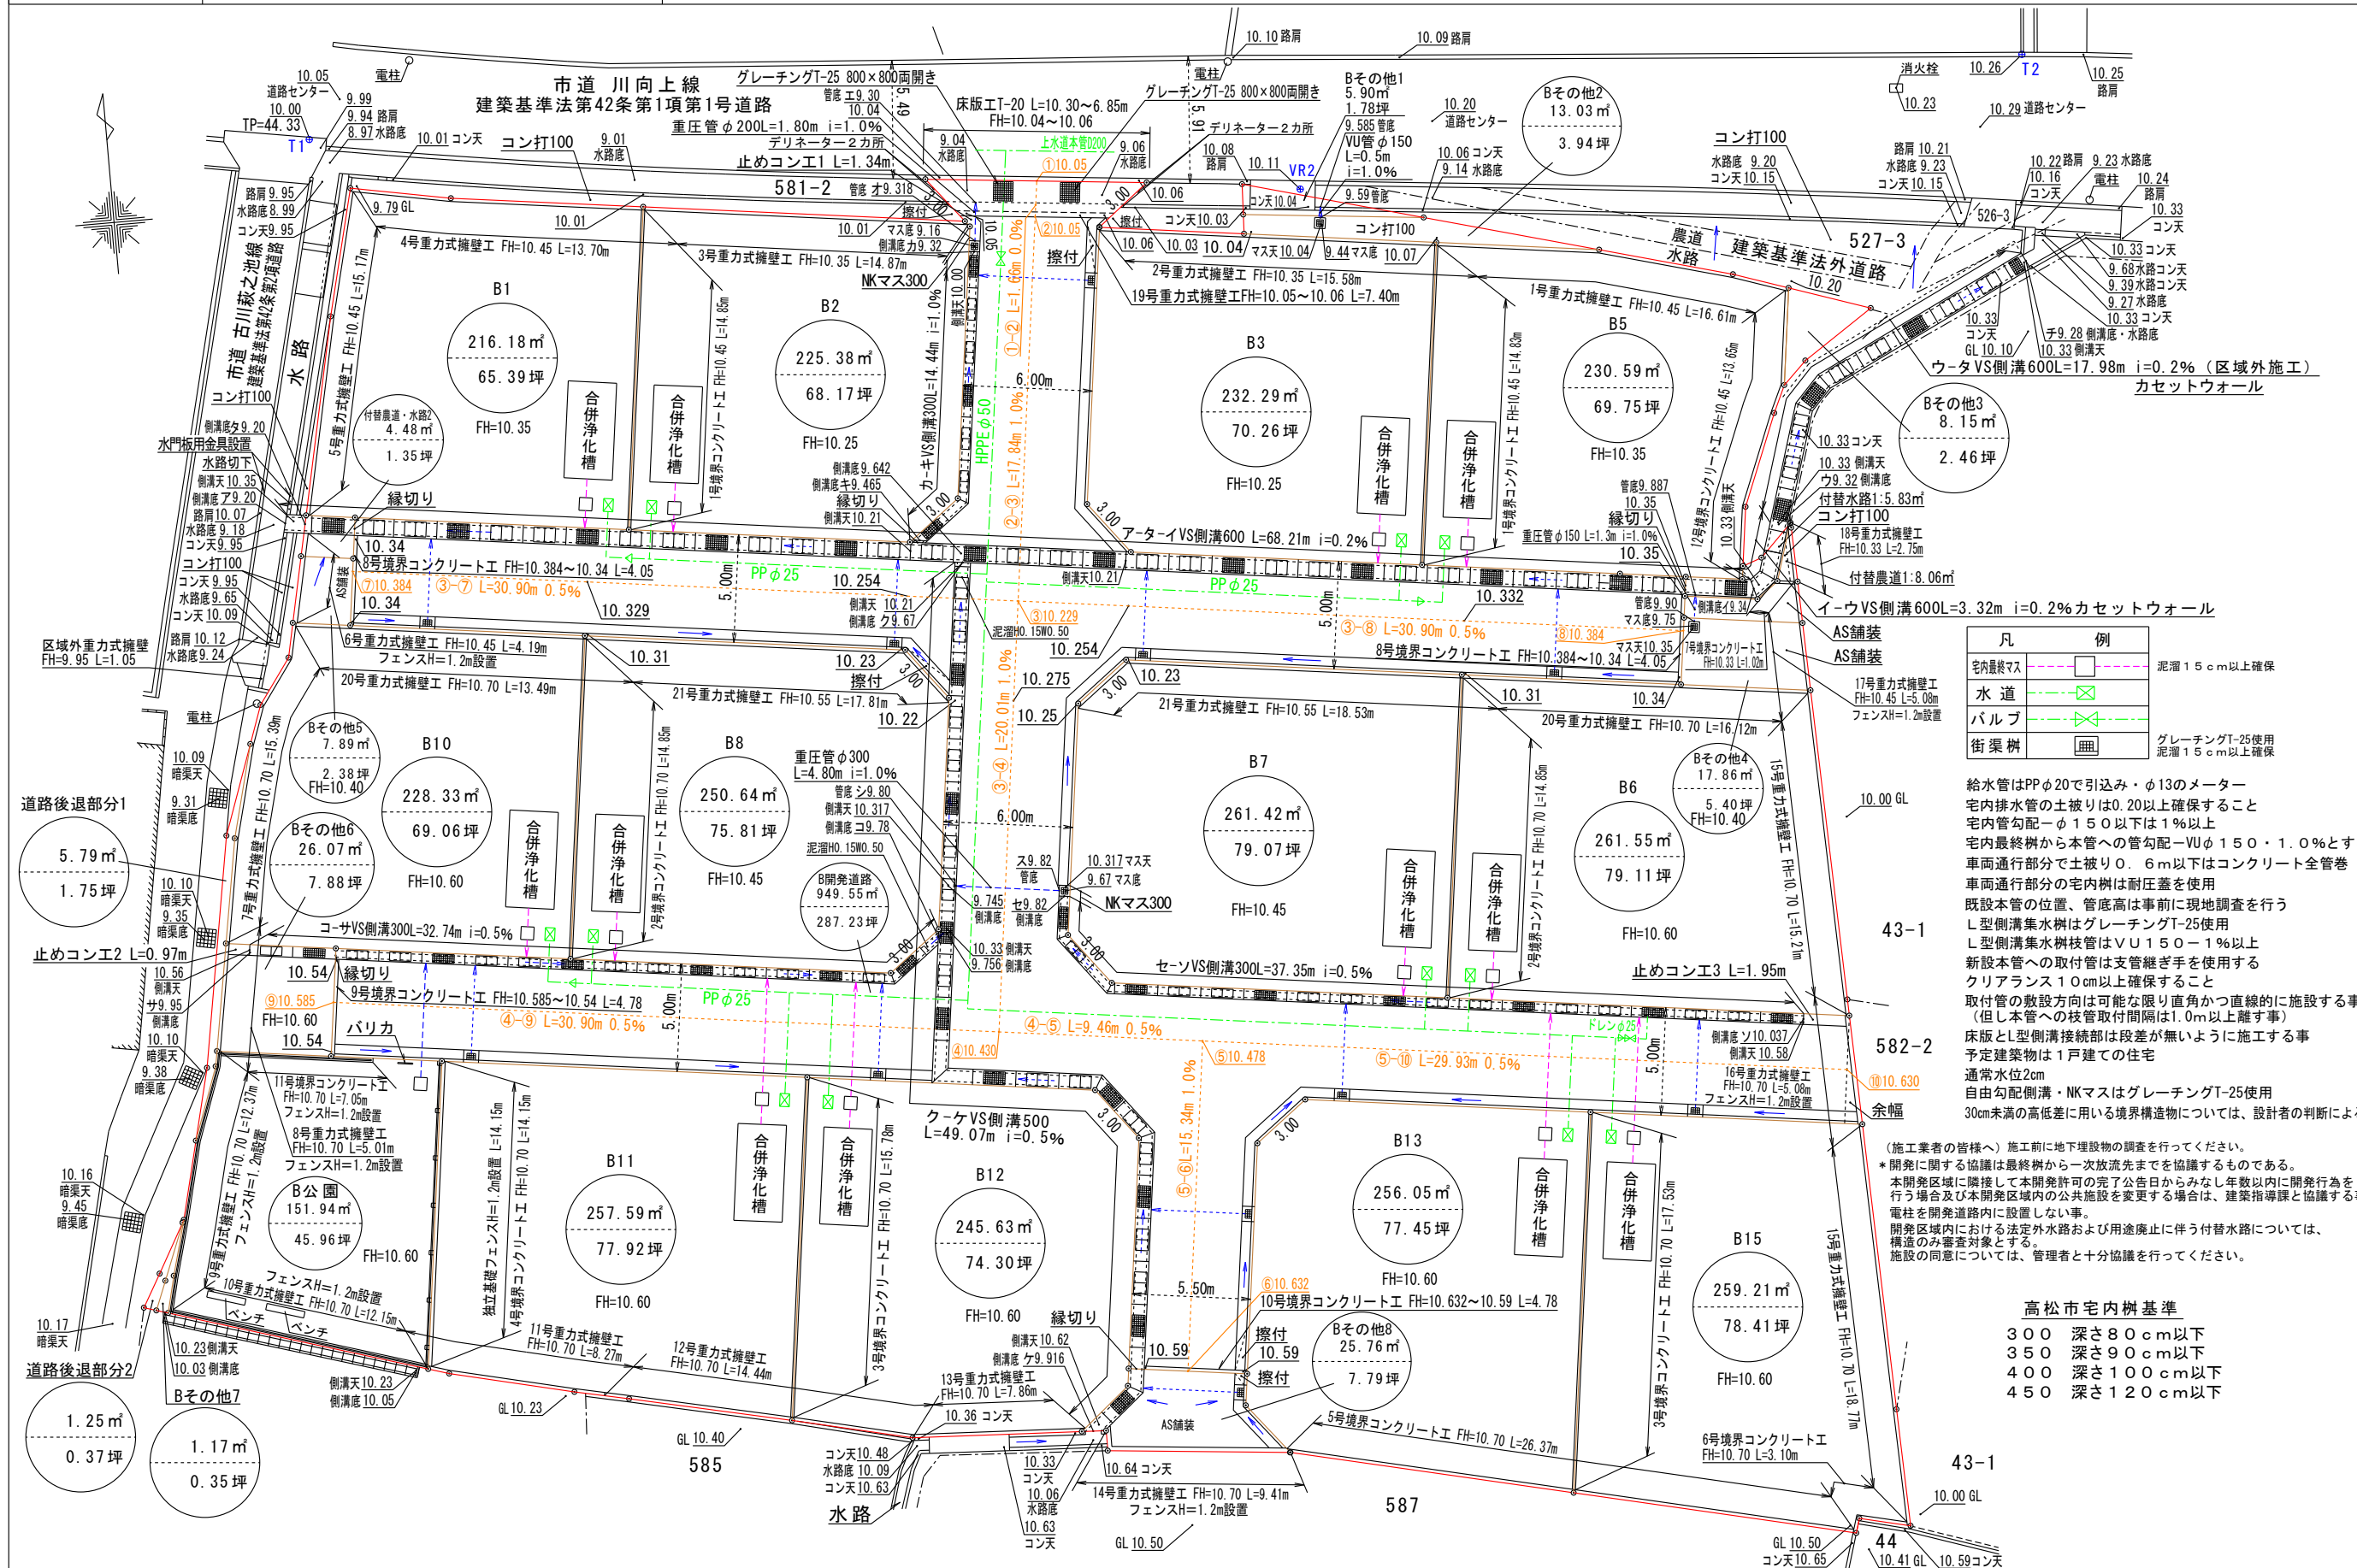

開発許可
年月日

第 令和
年
月
日

申請者

代表取締役 増元 竜彦
(株)ロータリーハウス不動産

作成者
住所・氏名

行政書士 石井 正志
高松市春日町1643番地9

縮尺 1/300