


実測図

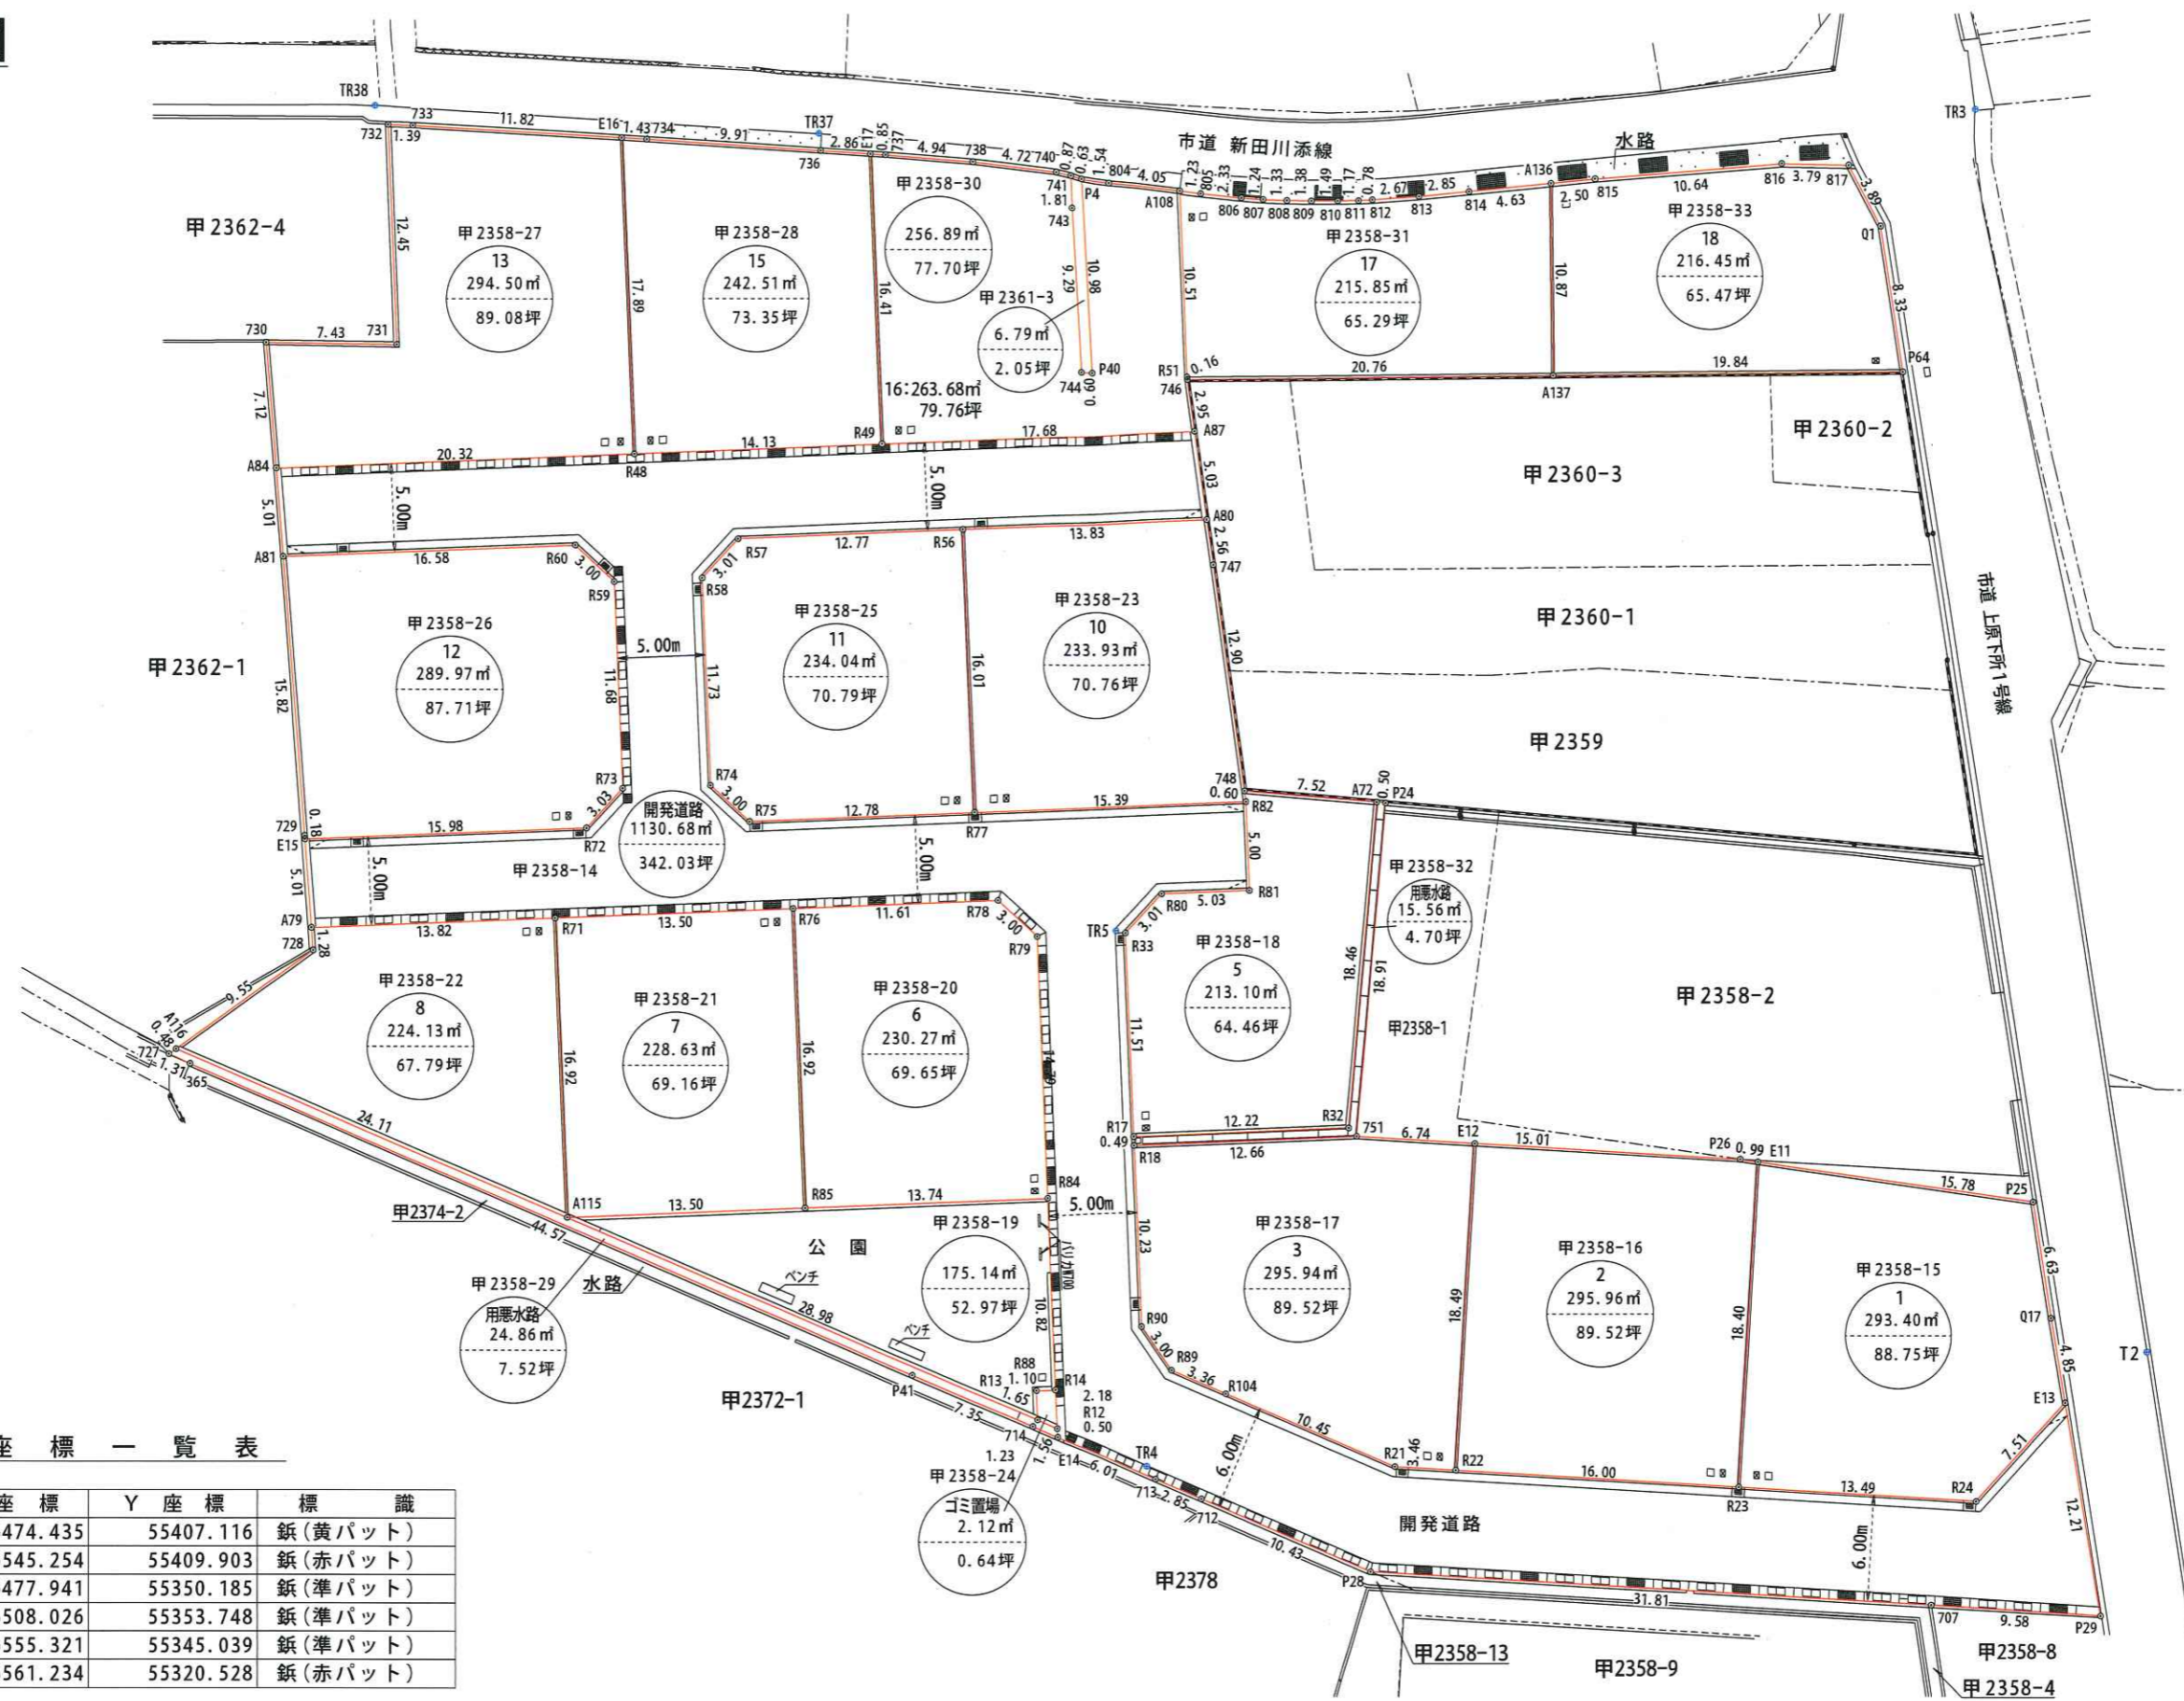

座標一覧表

測点名	X座標	Y座標	標識
T2	146474.435	55407.116	鋺(黄バット)
TR3	146545.254	55409.903	鋺(赤バット)
TR4	146477.941	55350.185	鋺(準バット)
TR5	146508.026	55353.748	鋺(準バット)
TR37	146555.321	55345.039	鋺(準バット)
TR38	146561.234	55320.528	鋺(赤バット)

土地の所在	高松市新田町字窪
土地の地番	甲2358-14~甲2358-33、甲2361-3

縮尺	1 / 400
図面番号	41-06-R2A1

測量年月日	令和 3年 9月10日
作製年月日	令和 3年10月 6日

特記事項	
------	--

作製者 石井登記測量事務所
 土地家屋調査士 石井敦雄
 高松市春日町 1643-9 電話 843-3131

座 標 求 積 表

Table 1: 地番 1 (甲2358-15). Columns: 測点, 標識の種類, Xn, Yn, (Xn+1 - Xn-1)Yn. Rows include P25, E11, R23, R24, E13, Q17 and summary rows for 倍面積, 面積, 地積.

Table 2: 地番 2 (甲2358-16). Columns: 測点, 標識の種類, Xn, Yn, (Xn+1 - Xn-1)Yn. Rows include E11, P26, E12, R22, R23 and summary rows for 倍面積, 面積, 地積.

Table 3: 地番 3 (甲2358-17). Columns: 測点, 標識の種類, Xn, Yn, (Xn+1 - Xn-1)Yn. Rows include E12, 751, R18, R90, R89, R104, R21, R22 and summary rows for 倍面積, 面積, 地積.

Table 4: 地番 5 (甲2358-18). Columns: 測点, 標識の種類, Xn, Yn, (Xn+1 - Xn-1)Yn. Rows include A72, 748, R82, R81, R80, R33, R17, R32 and summary rows for 倍面積, 面積, 地積.

Table 5: 地番 6 (甲2358-20). Columns: 測点, 標識の種類, Xn, Yn, (Xn+1 - Xn-1)Yn. Rows include R79, R78, R76, R85, R84 and summary rows for 倍面積, 面積, 地積.

Table 6: 地番 7 (甲2358-21). Columns: 測点, 標識の種類, Xn, Yn, (Xn+1 - Xn-1)Yn. Rows include R76, R71, A115, R85 and summary rows for 倍面積, 面積, 地積.

Table 7: 地番 8 (甲2358-22). Columns: 測点, 標識の種類, Xn, Yn, (Xn+1 - Xn-1)Yn. Rows include R71, A79, 728, A116, A115 and summary rows for 倍面積, 面積, 地積.

Table 8: 地番 10 (甲2358-23). Columns: 測点, 標識の種類, Xn, Yn, (Xn+1 - Xn-1)Yn. Rows include A80, R56, R77, R82, 748, 747 and summary rows for 倍面積, 面積, 地積.

Table 9: 地番 11 (甲2358-25). Columns: 測点, 標識の種類, Xn, Yn, (Xn+1 - Xn-1)Yn. Rows include R56, R57, R58, R74, R75, R77 and summary rows for 倍面積, 面積, 地積.

Table 10: 地番 12 (甲2358-26). Columns: 測点, 標識の種類, Xn, Yn, (Xn+1 - Xn-1)Yn. Rows include R59, R60, A81, 729, E15, R72, R73 and summary rows for 倍面積, 面積, 地積.

Table 11: 地番 13 (甲2358-27). Columns: 測点, 標識の種類, Xn, Yn, (Xn+1 - Xn-1)Yn. Rows include E16, 733, 732, 731, 730, A84, R48 and summary rows for 倍面積, 面積, 地積.

Table 12: 地番 15 (甲2358-28). Columns: 測点, 標識の種類, Xn, Yn, (Xn+1 - Xn-1)Yn. Rows include E17, 736, 734, E16, R48, R49 and summary rows for 倍面積, 面積, 地積.

Table 13: 地番 16 (甲2358-30). Columns: 測点, 標識の種類, Xn, Yn, (Xn+1 - Xn-1)Yn. Rows include A108, 804, P4, P40, 744, 743, 741, 740, 738, 737, E17, R49, A87, 746, R51 and summary rows for 倍面積, 面積, 地積.

Table 14: 地番 16 (甲2361-3). Columns: 測点, 標識の種類, Xn, Yn, (Xn+1 - Xn-1)Yn. Rows include 741, 743, 744, P40, P4 and summary rows for 倍面積, 面積, 地積.

Table 15: 地番 甲2358-31. Columns: 測点, 標識の種類, Xn, Yn, (Xn+1 - Xn-1)Yn. Rows include A136, 814, 813, 812, 811, 810, 809, 808, 807, 806, 805, A108, R51, 746, A137 and summary rows for 倍面積, 面積, 地積.

Table 16: 地番 甲2358-33. Columns: 測点, 標識の種類, Xn, Yn, (Xn+1 - Xn-1)Yn. Rows include P64, Q1, 817, 816, 815, A136, A137 and summary rows for 倍面積, 面積, 地積.

土地の所在 高松市新田町字窪
土地の地番 甲2358-14~甲2358-33、甲2361-3

縮尺 1/
図面番号 41-06-R2A1

測量年月日 令和 3年 9月10日
作製年月日 令和 3年10月 6日

特記事項

作製者

石井登記測量事務所
土地家屋調査士 石井 敦雄
高松市春日町 1643-9 電話 843-8131

地番 開発道路 (甲2358-14)				
測点	標識の種類	Xn	Yn	(Xn+1 - Xn-1)Yn
A87	境界プレート	146535.018	55363.074	409576.021452
R49	境界プレート	146537.387	55345.544	235716.671896
R48	境界プレート	146539.277	55331.539	255189.057868
A84	金属板	146541.999	55311.398	-125280.316470
A81	金属板	146537.012	55310.910	-399178.837470
R60		146534.782	55327.348	-256497.585328
R59		146532.376	55329.156	-774110.221596
R73		146520.791	55327.598	-743768.899914
R72		146518.933	55325.195	15767.680575
E15	金属板	146521.076	55309.350	-157465.719450
A79	金属板	146516.086	55308.850	-378533.769400
R71	境界プレート	146514.232	55322.550	-202480.533000
R76	境界プレート	146512.426	55335.938	-186205.431370
R78		146510.867	55347.448	-218677.767048
R79		146508.475	55349.266	-944092.430162
R84	境界プレート	146493.810	55347.290	-1405599.776840
R14	金属板	146483.079	55345.845	-713906.054655
R12	金属板	146480.911	55345.565	-147495.930725
E14	板(赤バット)	146480.414	55345.506	-209150.667174
713		146477.132	55350.545	-267951.988345
712		146475.573	55352.936	-403080.079952
P28	板(赤バット)	146469.850	55361.660	-725071.661020
707	境界プレート	146462.476	55392.607	-534095.516694
P29	板(赤バット)	146460.208	55401.916	550972.054620
E13	境界プレート	146472.421	55402.061	421055.663600
R24		146467.808	55396.130	-81820.084010
R23	境界プレート	146470.944	55383.009	379262.845632
R22	境界プレート	146474.656	55367.440	249928.624160
R21		146475.458	55364.068	361859.548448
R104		146481.192	55355.330	419039.848100
R89		146483.028	55352.515	252850.288520
R90		146485.760	55351.267	712592.211358
R18	境界プレート	146495.902	55352.625	588619.814250
R17	境界プレート	146496.394	55352.691	658697.022900
R33		146507.802	55354.240	732668.720640
R80		146509.630	55356.634	63881.555636
R81	板(境バット)	146508.956	55361.625	237446.009625
R82	板(境バット)	146513.919	55362.299	388754.063578
R77	境界プレート	146515.978	55347.042	208824.389466
R75		146517.692	55334.374	226981.602148
R74		146520.080	55332.555	775873.086210
R58		146531.714	55334.125	745018.659000
R57		146533.544	55336.524	7193.748120
R56	境界プレート	146531.844	55349.189	-196766.366895
A80	境界プレート	146529.989	55362.895	175721.828730
			倍面積	2261.379014
			面積	1130.6895070
			地積	1130.68 m ²

地番 公園 (甲2358-19)				
測点	標識の種類	Xn	Yn	(Xn+1 - Xn-1)Yn
R84	境界プレート	146493.810	55347.290	695936.824460
R85	境界プレート	146495.653	55333.672	202078.570144
A115	板(境バット)	146497.462	55320.284	-778079.794460
R13	板(赤バット)	146481.588	55344.532	-787884.757552
R88	ペンキ	146483.226	55344.750	82519.022250
R14	金属板	146483.079	55345.845	585780.423480
			倍面積	350.288322
			面積	175.1441610
			地積	175.14 m ²

地番 ゴミ置場 (甲2358-24)				
測点	標識の種類	Xn	Yn	(Xn+1 - Xn-1)Yn
R14	金属板	146483.079	55345.845	128125.631175
R88	ペンキ	146483.226	55344.750	-82519.022250
R13	板(赤バット)	146481.588	55344.532	-128122.591580
R12	金属板	146480.911	55345.565	82520.237415
			倍面積	4.254760
			面積	2.1273800
			地積	2.12 m ²

地番 用悪水路 (甲2358-29)				
測点	標識の種類	Xn	Yn	(Xn+1 - Xn-1)Yn
R12	金属板	146480.911	55345.565	64975.693310
R13	板(赤バット)	146481.588	55344.532	916007.349132
A115	板(境バット)	146497.462	55320.284	1608603.218152
A116	板(赤バット)	146510.666	55300.109	718569.616346
727	板(赤バット)	146510.456	55299.673	-53087.686080
365	板(赤バット)	146509.706	55300.749	-1391809.250832
P41	板(赤バット)	146485.288	55338.043	-1573813.942920
714	板(赤バット)	146481.266	55344.198	-269747.621052
E14	板(赤バット)	146480.414	55345.506	-19647.654630
			倍面積	49.721426
			面積	24.8607130
			地積	24.86 m ²

地番 用悪水路 (甲2358-32)				
測点	標識の種類	Xn	Yn	(Xn+1 - Xn-1)Yn
P24	板(境バット)	146512.478	55370.085	1018366.603320
A72	境界プレート	146512.606	55369.596	-980595.545160
R32	金属板	146494.768	55364.808	-897574.267296
R17	境界プレート	146496.394	55352.691	62769.951594
R18	境界プレート	146495.902	55352.625	-120668.722500
751	金属板	146494.214	55365.173	917733.107648
			倍面積	31.127606
			面積	15.5638030
			地積	15.56 m ²
合計				5120.8119015

土地の所在	高松市新田町字窪	縮尺	1/	測量年月日	令和 3年 9月10日	特記事項	作製者	石井登記測量事務所 土地家屋調査士 石井敦雄 高松市春日町 1643-9 電話 843-3131
土地の地番	甲2358-14~甲2358-33、甲2361-3			図面番号	41-06-R2A1			