
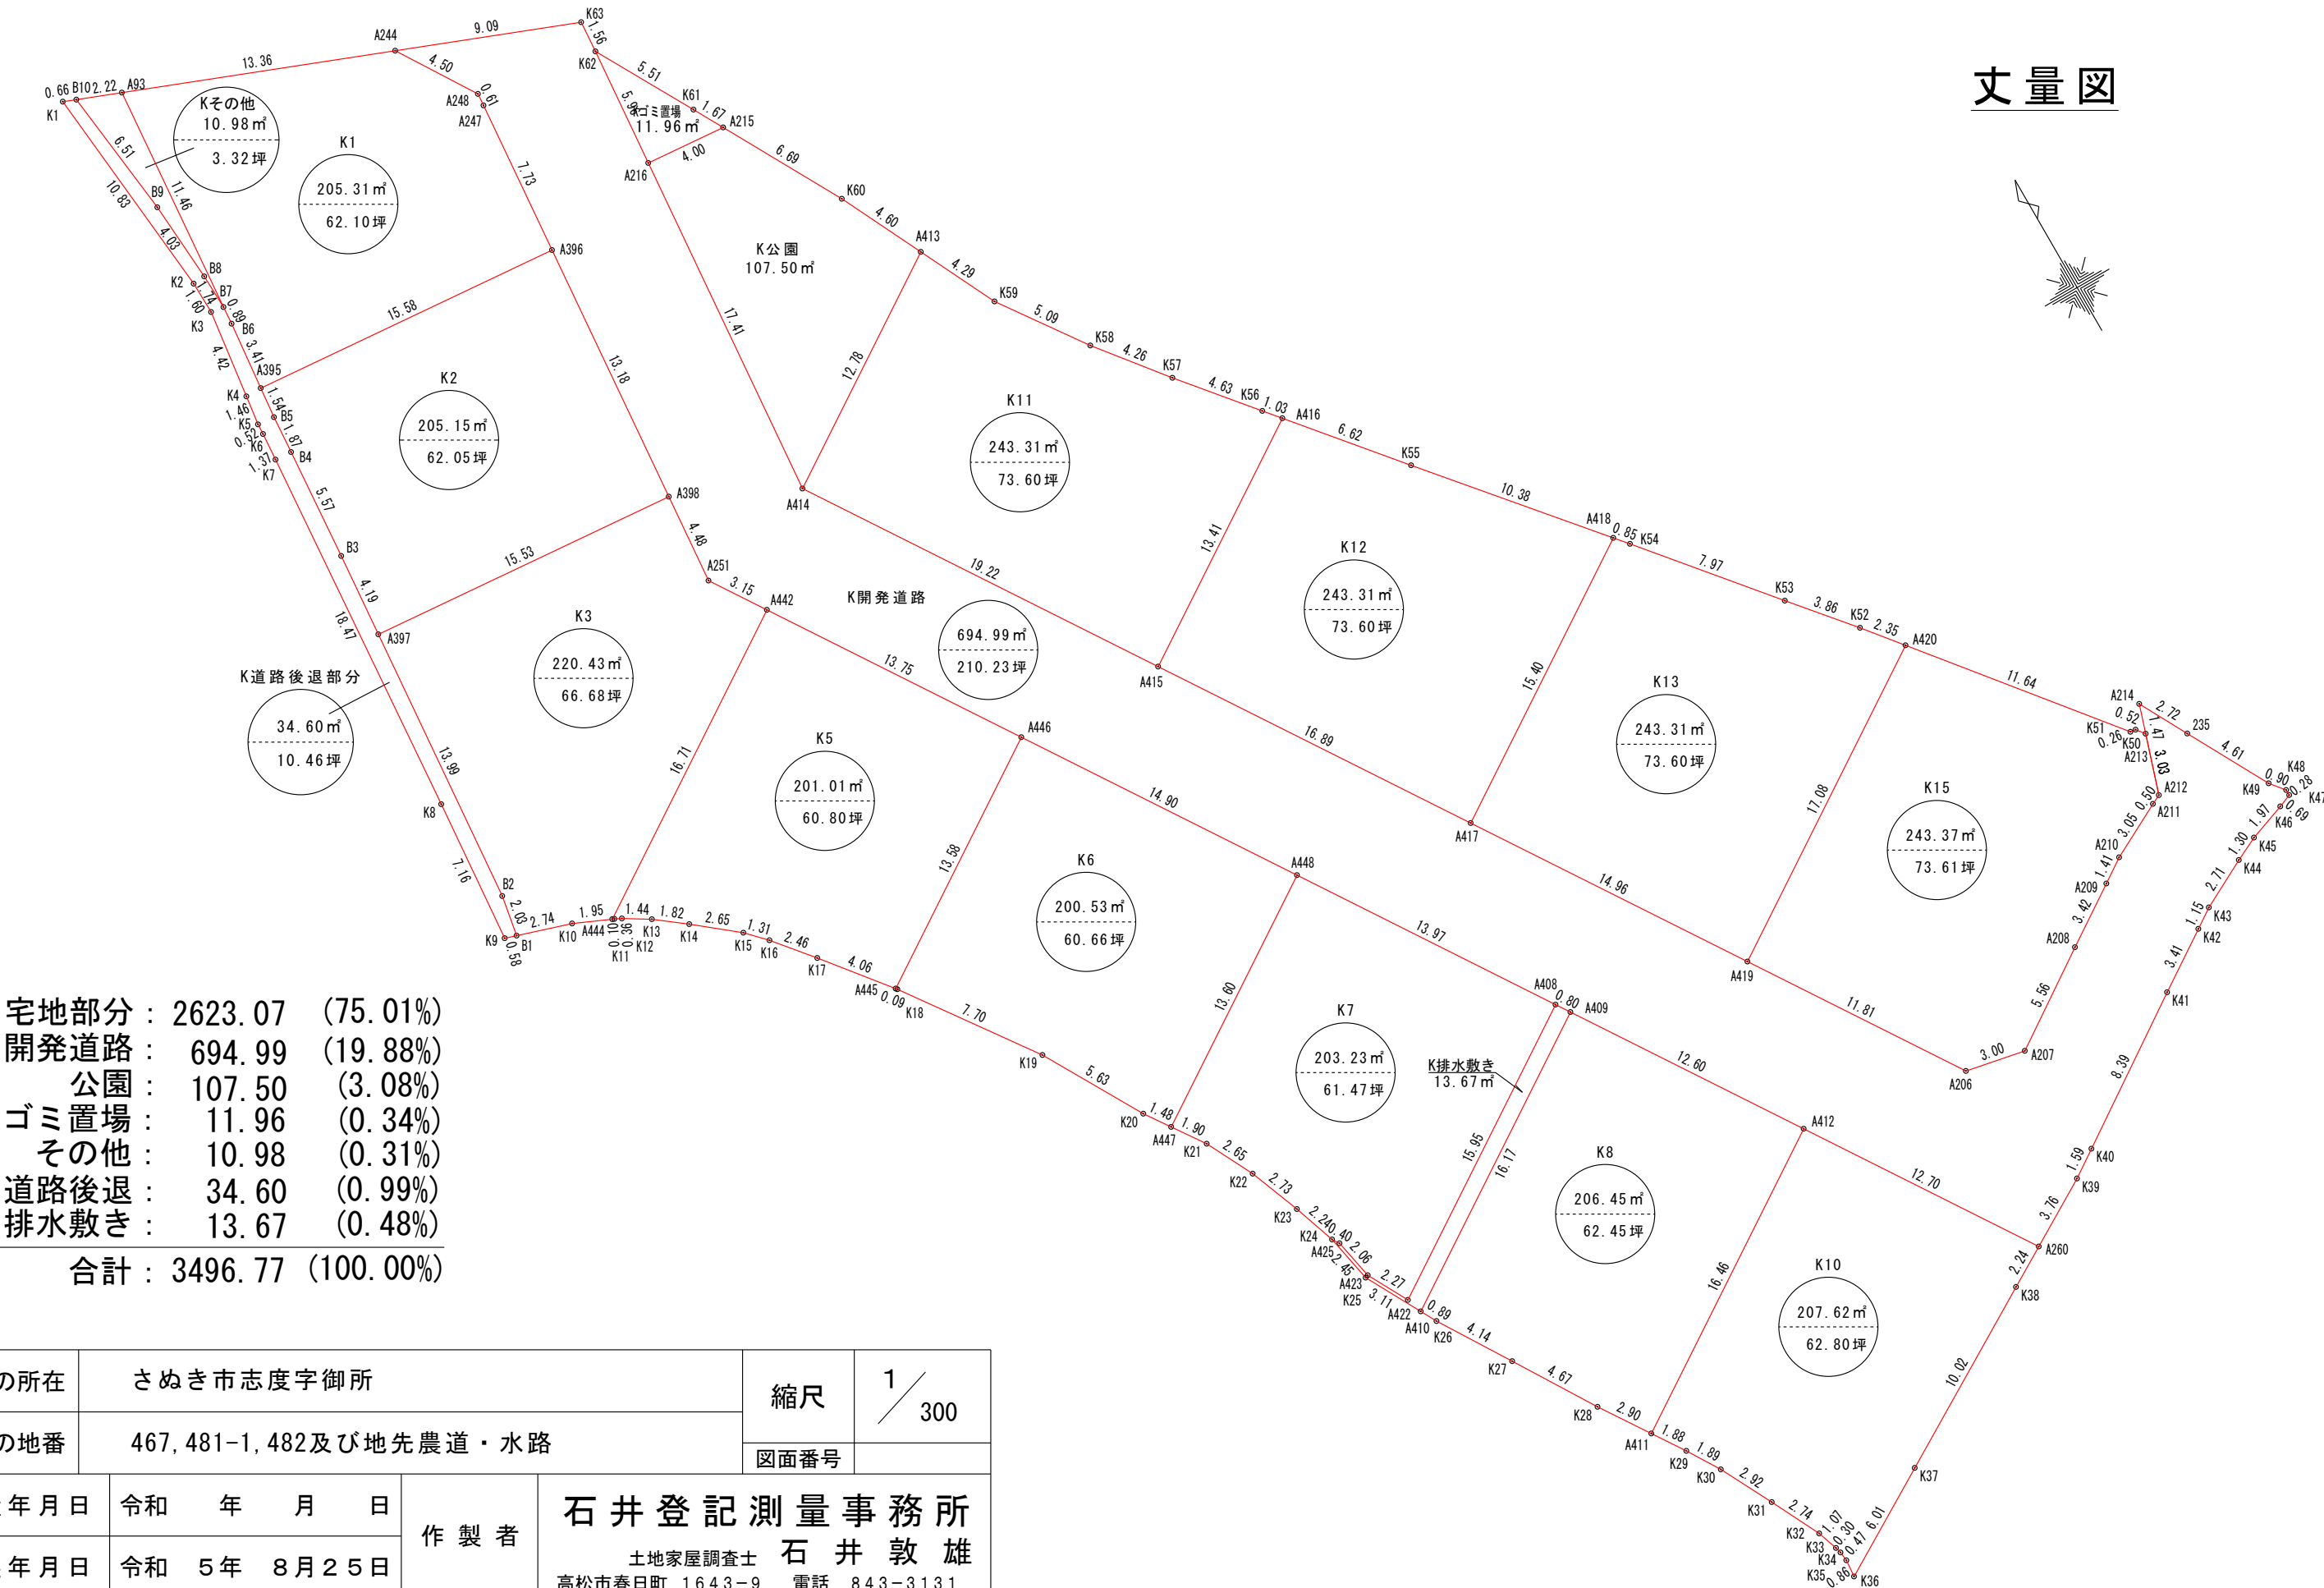


丈量図

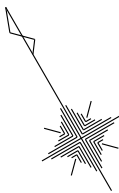

宅地部分	: 2623.07	(75.01%)
開発道路	: 694.99	(19.88%)
公園	: 107.50	(3.08%)
ゴミ置場	: 11.96	(0.34%)
その他	: 10.98	(0.31%)
道路後退	: 34.60	(0.99%)
排水敷き	: 13.67	(0.48%)
合計 : 3496.77 (100.00%)		

土地の所在	さぬき市志度字御所			縮尺	1 ／ 300	
土地の地番	467, 481-1, 482及び地先農道・水路					図面番号
測量年月日	令和	年	月	日	作製者	石井登記測量事務所 土地家屋調査士 石井 敦雄 高松市春日町 1643-9 電話 843-3131
作製年月日	令和	5年	8月25日			