


実測図 S=1:250

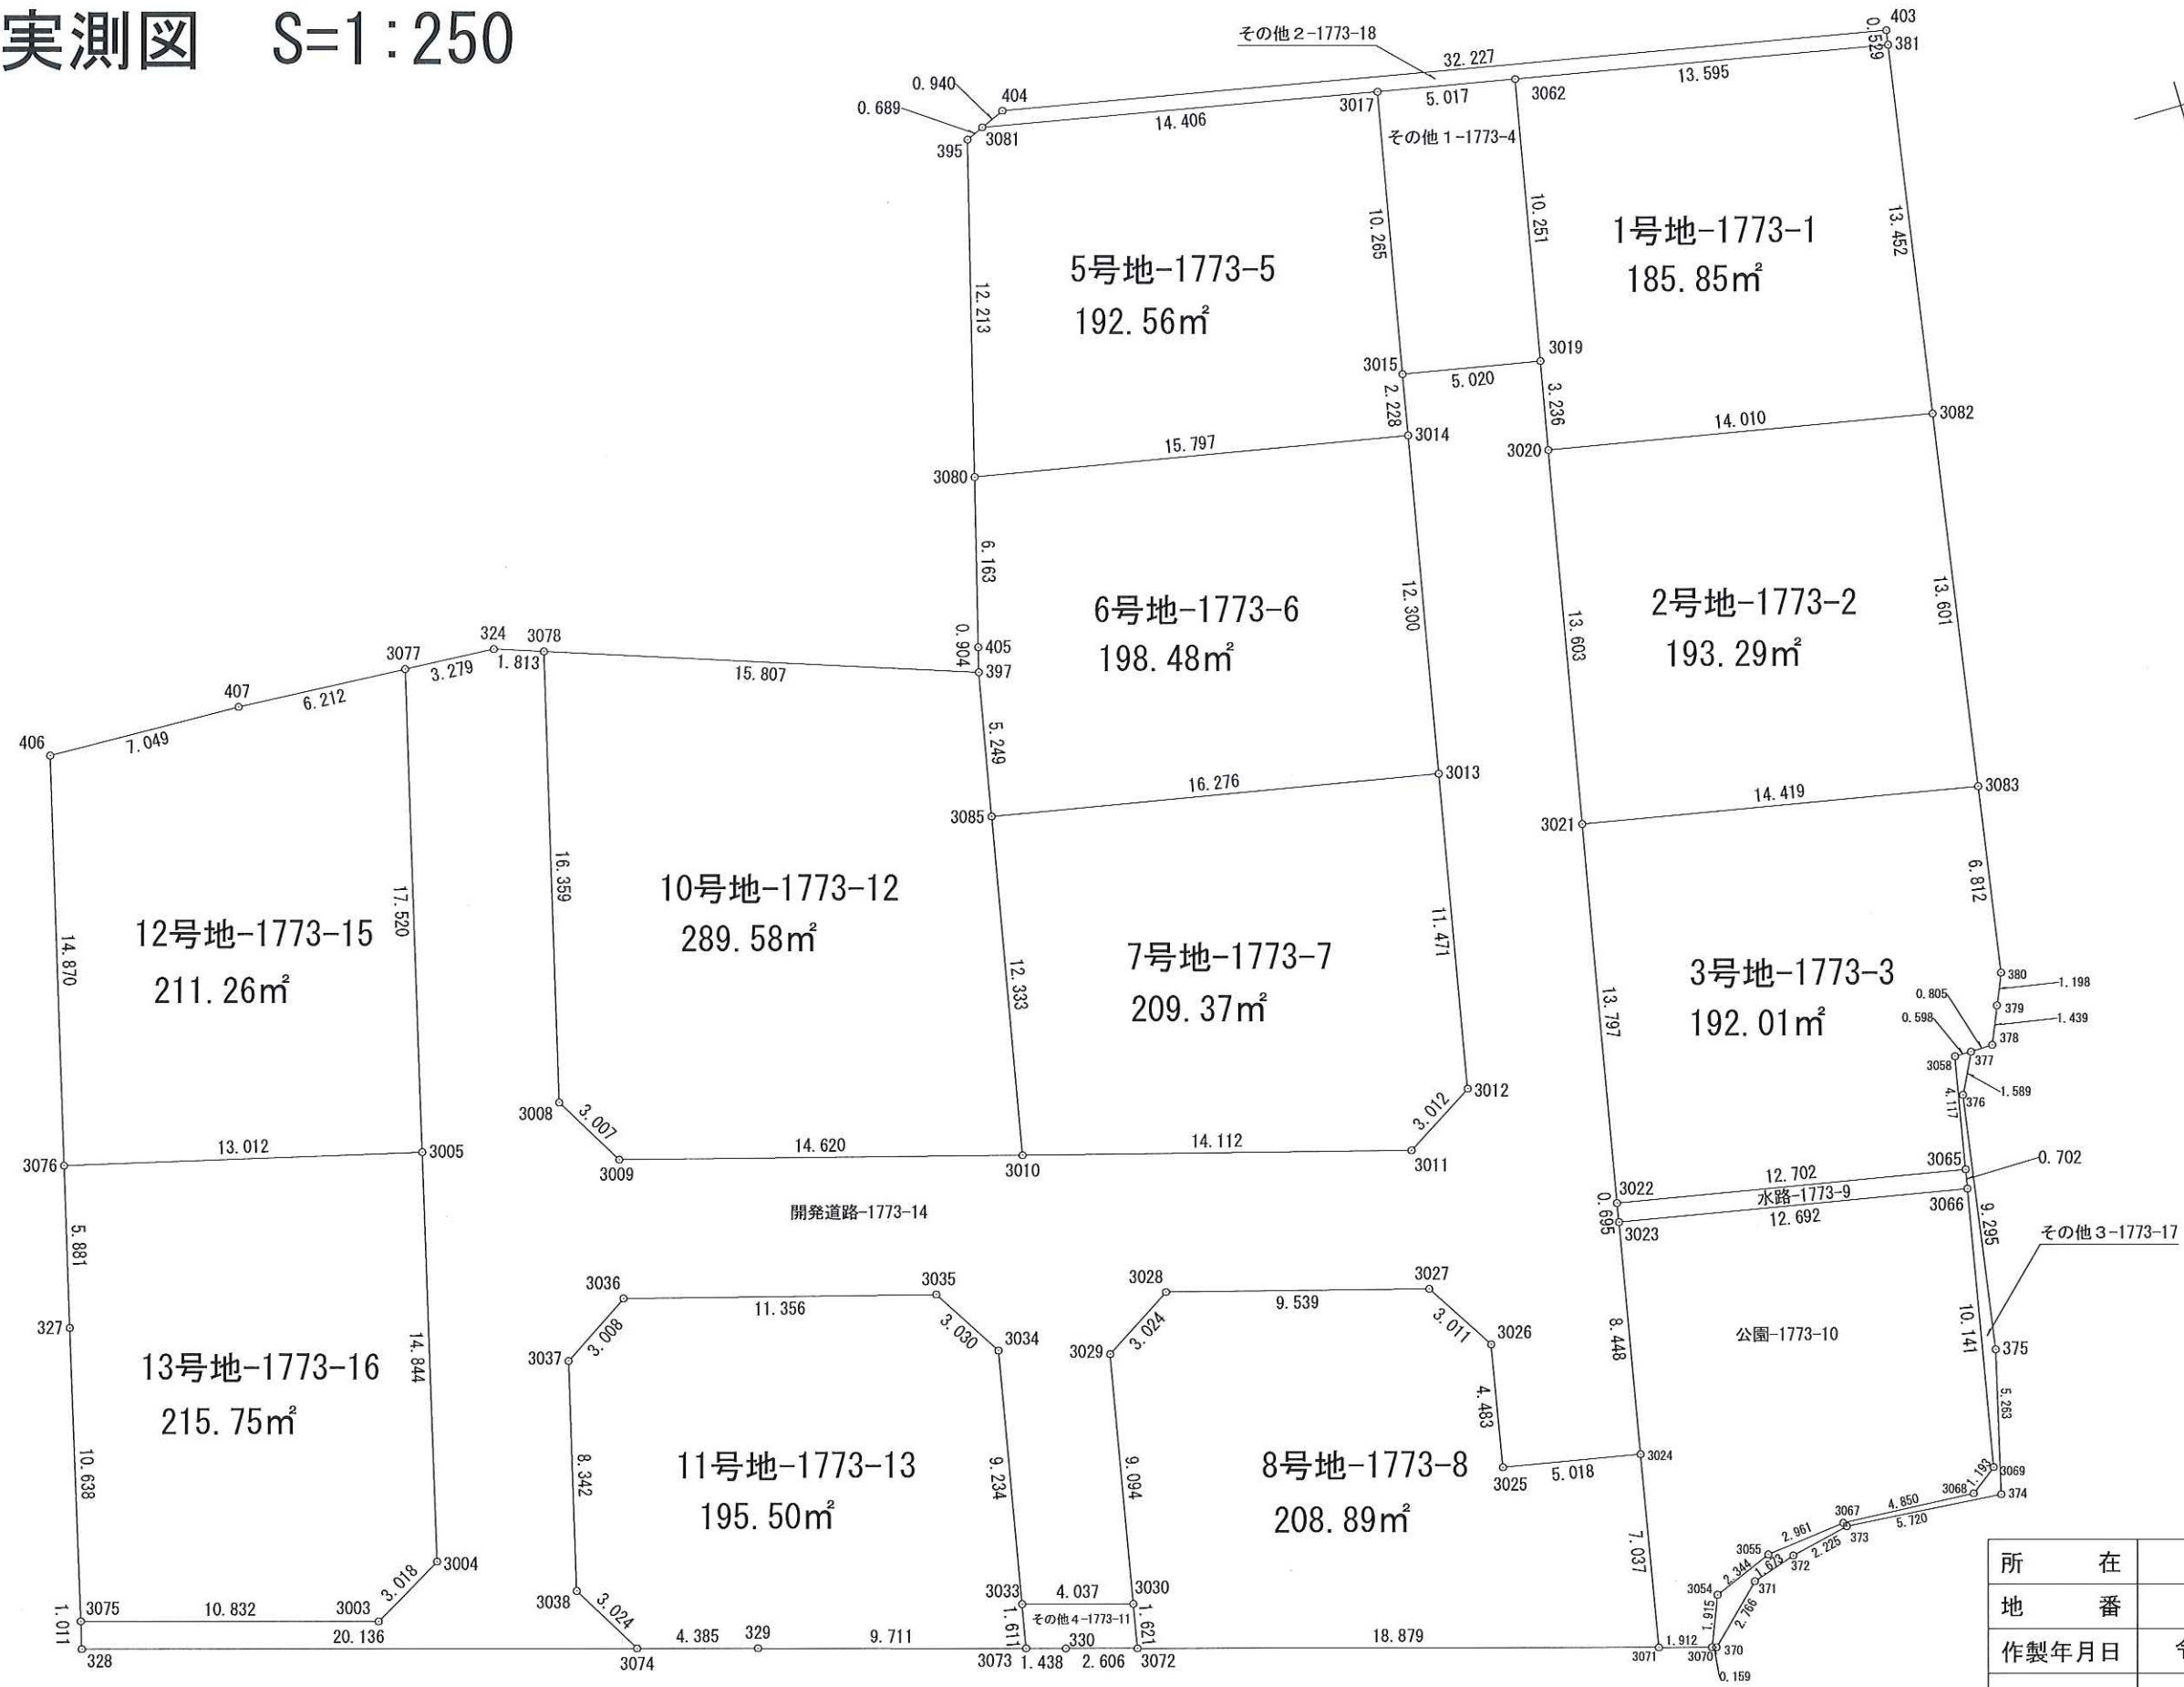

所 在	高松市檜紙町字半田
地 番	
作製年月日	令和1年6月14日
作 製 者	高松市円座町1580-10 土地家屋調査士 岡野上 竜二 二級建築士 宅地建物取引士



求積表

地番 1号地-1773-1					
点名	標識	Xn	Yn	Yn+1-Yn-1	Xn · (Yn+1-Yn-1)
381	金属標	145392.040	45689.374	15.943	2317985.293720
3082	金属鈹	145389.848	45702.646	10.562	1535607.574576
3020	金属標	145376.103	45699.936	-5.885	-855538.366155
3019	金属標	145376.730	45696.761	-13.233	-1923770.268090
3062		145378.710	45686.703	-7.387	-1073912.530770
合計					371.703281
合計面積					185.8516405
地積					185.85 m ²

地番 2号地-1773-2					
点名	標識	Xn	Yn	Yn+1-Yn-1	Xn · (Yn+1-Yn-1)
3082	金属鈹	145389.848	45702.646	16.129	2344992.858392
3083	金属鈹	145387.633	45716.065	10.639	1546779.027487
3021	金属標	145373.485	45713.285	-16.129	-2344728.939565
3020	金属標	145376.103	45699.936	-10.639	-1546656.359817
合計					386.586497
合計面積					193.2932485
地積					193.29 m ²

地番 3号地-1773-3					
点名	標識	Xn	Yn	Yn+1-Yn-1	Xn · (Yn+1-Yn-1)
3083	金属鈹	145387.633	45716.065	9.501	1381327.901133
380	金属鈹	145386.523	45722.786	7.819	1136777.223337
379	金属鈹	145386.044	45723.884	2.421	351979.612524
378	金属標	145385.478	45725.207	1.343	195252.696954
377	金属鈹	145384.673	45725.227	0.014	2035.385422
3058	金属鈹	145384.075	45725.221	4.035	586624.742625
3065	金属鈹	145383.285	45729.262	1.601	232758.639285
3022	金属標	145370.820	45726.822	-15.977	-2322589.591140
3021	金属標	145373.485	45713.285	-10.757	-1563782.578145
合計					384.031995
合計面積					192.0159975
地積					192.01 m ²

地番 5号地-1773-5					
点名	標識	Xn	Yn	Yn+1-Yn-1	Xn · (Yn+1-Yn-1)
3017		145373.790	45685.720	12.918	1877938.619220
3015	金属標	145371.805	45695.791	12.258	1781967.585690
3014	金属標	145371.381	45697.978	-0.847	-123129.559707
3080	金属鈹	145355.878	45694.944	-14.832	-2155918.382496
395	金属標	145359.035	45683.146	-12.071	-1754628.911485
3081	金属鈹	145359.668	45682.873	2.574	374155.785432
合計					385.136654
合計面積					192.5683270
地積					192.56 m ²

地番 6号地-1773-6					
点名	標識	Xn	Yn	Yn+1-Yn-1	Xn · (Yn+1-Yn-1)
3014	金属標	145371.381	45697.978	15.103	2195543.967243
3013	金属標	145369.007	45710.047	8.943	1300035.029601
3085	金属標	145353.034	45706.921	-8.276	-1202941.709384
397	金属標	145354.050	45701.771	-6.023	-875467.443150
405	金属鈹	145354.285	45700.898	-6.827	-992333.703695
3080	金属鈹	145355.878	45694.944	-2.920	-424439.163760
合計					396.976855
合計面積					198.4884275
地積					198.48 m ²

地番 7号地-1773-7					
点名	標識	Xn	Yn	Yn+1-Yn-1	Xn · (Yn+1-Yn-1)
3013	金属標	145369.007	45710.047	14.382	2090697.058674
3012		145366.795	45721.303	12.827	1864619.879465
3011		145364.225	45722.874	-2.282	-331721.161450
3010	金属標	145350.649	45719.021	-15.953	-2318778.903497
3085	金属標	145353.034	45706.921	-8.974	-1304398.127116
合計					418.746076
合計面積					209.3730380
地積					209.37 m ²

地番 8号地-1773-8					
点名	標識	Xn	Yn	Yn+1-Yn-1	Xn · (Yn+1-Yn-1)
3024	金属鈹	145369.067	45735.796	7.870	1144054.557290
3071	金属標	145367.715	45742.702	1.553	225756.061395
3072	金属鈹	145349.611	45737.349	-6.944	-1009307.698784
3030	金属標	145349.922	45735.758	-10.515	-1528354.429830
3029		145351.672	45726.834	-10.503	-1526628.611016
3028		145354.251	45725.255	1.030	149714.878530
3027		145363.426	45727.864	5.177	752546.456402
3026		145364.999	45730.432	6.968	1012903.313032
3025	金属標	145364.142	45734.832	5.364	779733.257688
合計					417.784707
合計面積					208.8923535
地積					208.89 m ²

地番 10号地-1773-12					
点名	標識	Xn	Yn	Yn+1-Yn-1	Xn · (Yn+1-Yn-1)
397	金属標	145354.050	45701.771	10.358	1505577.249900
3085	金属標	145353.034	45706.921	17.250	2507339.836500
3010	金属標	145350.649	45719.021	8.100	1177340.256900
3009		145336.587	45715.021	-6.606	-960093.493722
3008		145335.086	45712.415	-18.458	-2682595.017388
3078	金属標	145339.126	45696.563	-10.644	-1546989.657144
合計					579.175046
合計面積					289.5875230
地積					289.58 m ²

地番 11号地-1773-13					
点名	標識	Xn	Yn	Yn+1-Yn-1	Xn · (Yn+1-Yn-1)
3034		145347.825	45725.560	11.645	1692575.422125
3033		145346.048	45734.621	10.641	1546627.296768
3073	金属鈹	145345.733	45736.201	-1.184	-172089.347872
329	金属鈹	145336.424	45733.437	-4.003	-581781.705272
3074	金属標	145332.218	45732.198	-3.861	-561127.693698
3038		145330.711	45729.576	-10.704	-1555619.930544
3037		145332.776	45721.494	-9.693	-1408710.597768
3036		145335.316	45719.883	1.482	215386.938312
3035		145346.243	45722.976	5.677	825130.621511
合計					391.003562
合計面積					195.5017810
地積					195.50 m ²

地番 12号地-1773-15					
点名	標識	Xn	Yn	Yn+1-Yn-1	Xn · (Yn+1-Yn-1)
3077	金属標	145334.142	45695.754	17.385	2526634.058670
3005	金属標	145329.833	45712.736	13.768	2000901.140744
3076	金属鈹	145317.224	45709.522	-17.623	-2560925.438552
406	金属標	145320.898	45695.113	-14.171	-2059342.445558
407	金属鈹	145327.943	45695.351	0.641	93155.211463
合計					422.526767
合計面積					211.2633835
地積					211.26 m ²

地番 13号地-1773-16					
点名	標識	Xn	Yn	Yn+1-Yn-1	Xn · (Yn+1-Yn-1)
3005	金属標	145329.833	45712.736	17.598	2557514.401134
3004		145326.166	45727.120	15.867	2305890.275922
3003		145323.538	45728.603	-1.589	-230919.101882
3075	金属標	145313.151	45725.531	-13.382	-1944580.586682
327	金属標	145315.771	45715.221	-16.009	-2326360.177939
3076	金属鈹	145317.224	45709.522	-2.485	-361113.301640
合計					431.508913
合計面積					215.7544565
地積					215.75 m ²

地番		12 開発道路-1773-14				
点名	標識	Xn	Yn	Yn+1-Yn-1	Xn・(Yn+1-Yn-1)	
3019	金属標	145376.730	45696.761	4.145	602586.545850	
3020	金属標	145376.103	45699.936	16.524	2402194.725972	
3021	金属標	145373.485	45713.285	26.886	3908511.517710	
3022	金属標	145370.820	45726.822	14.221	2067318.431220	
3023	金属標	145370.695	45727.506	8.974	1304556.616930	
3024	金属標	145369.067	45735.796	7.326	1064973.784842	
3025	金属標	145364.142	45734.832	-5.364	-779733.257688	
3026		145364.999	45730.432	-6.968	-1012903.313032	
3027		145363.426	45727.864	-5.177	-752546.456402	
3028		145354.251	45725.255	-1.030	-149714.878530	
3029		145351.672	45726.834	10.503	1526628.611016	
3030	金属標	145349.922	45735.758	7.787	1131839.842614	
3033		145346.048	45734.621	-10.198	-1482238.997504	
3034		145347.825	45725.560	-11.645	-1692575.422125	
3035		145346.243	45722.976	-5.677	-825130.621511	
3036		145335.316	45719.883	-1.482	-215386.938312	
3037		145332.776	45721.494	9.693	1408710.597768	
3038		145330.711	45729.576	10.704	1555619.930544	
3074	金属標	145332.218	45732.198	-3.065	-445443.248170	
328	金属標	145312.902	45726.511	-6.667	-968801.117634	
3075	金属標	145313.151	45725.531	2.092	303995.111892	
3003		145323.538	45728.603	1.589	230919.101882	
3004		145326.166	45727.120	-15.867	-2305890.275922	
3005	金属標	145329.833	45712.736	-31.366	-4558415.541878	
3077	金属標	145334.142	45695.754	-16.770	-2437253.561340	
324	金属標	145337.414	45695.966	0.809	117577.967926	
3078	金属標	145339.126	45696.563	16.449	2390683.283574	
3008		145335.086	45712.415	18.458	2682595.017388	
3009		145336.587	45715.021	6.606	960093.493722	
3010	金属標	145350.649	45719.021	7.853	1141438.646597	
3011		145364.225	45722.874	2.282	331721.161450	
3012		145366.795	45721.303	-12.827	-1864619.879465	
3013	金属標	145369.007	45710.047	-23.325	-3390732.088275	
3014	金属標	145371.381	45697.978	-14.256	-2072414.407536	
3015	金属標	145371.805	45695.791	-1.217	-176917.486685	
合計					1246.896888	
合計面積					623.4484440	
地積					623.44 m ²	

地番		13 公園-1773-10				
点名	標識	Xn	Yn	Yn+1-Yn-1	Xn・(Yn+1-Yn-1)	
3066	金属標	145383.149	45729.951	12.396	1802169.515004	
3069	金属標	145381.197	45739.902	10.657	1549327.416429	
3068	金属標	145380.235	45740.608	0.378	54953.728830	
3067	金属標	145375.396	45740.280	-0.013	-1889.880148	
3055	金属標	145372.452	45740.595	1.194	173574.707688	
3054	金属標	145370.279	45741.474	2.649	385085.869071	
3070	金属標	145369.549	45743.244	1.228	178513.806172	
3071	金属標	145367.715	45742.702	-7.448	-1082698.741320	
3024	金属標	145369.067	45735.796	-15.196	-2209028.342132	
3023	金属標	145370.695	45727.506	-5.845	-849691.712275	
合計					316.367319	
合計面積					158.1836595	
地積					158.18 m ²	

地番		14 水路-1773-9				
点名	標識	Xn	Yn	Yn+1-Yn-1	Xn・(Yn+1-Yn-1)	
3065	金属標	145383.285	45729.262	3.129	454904.298765	
3066	金属標	145383.149	45729.951	-1.756	-255292.809644	
3023	金属標	145370.695	45727.506	-3.129	-454864.904655	
3022	金属標	145370.820	45726.822	1.756	255271.159920	
合計					17.744386	
合計面積					8.8721930	
地積					8.87 m ²	

地番		15 その他1-1773-4				
点名	標識	Xn	Yn	Yn+1-Yn-1	Xn・(Yn+1-Yn-1)	
3062		145378.710	45686.703	11.041	1605126.337110	
3019	金属標	145376.730	45696.761	9.088	1321183.722240	
3015	金属標	145371.805	45695.791	-11.041	-1605050.099005	
3017		145373.790	45685.720	-9.088	-1321157.003520	
合計					102.956825	
合計面積					51.4784125	
地積					51.47 m ²	

地番		16 その他2-1773-18				
点名	標識	Xn	Yn	Yn+1-Yn-1	Xn・(Yn+1-Yn-1)	
403	金属標	145392.126	45688.852	6.873	999280.081998	
381	金属標	145392.040	45689.374	-2.149	-312447.493960	
3062		145378.710	45686.703	-3.654	-531213.806340	
3017		145373.790	45685.720	-3.830	-556781.615700	
3081	金属標	145359.668	45682.873	-3.219	-467912.771292	
404	金属標	145360.531	45682.501	5.979	869110.614849	
合計					35.009555	
合計面積					17.5047775	
地積					17.50 m ²	

地番		17 その他3-1773-17				
点名	標識	Xn	Yn	Yn+1-Yn-1	Xn・(Yn+1-Yn-1)	
377	金属標	145384.673	45725.227	1.424	207027.774352	
376		145383.955	45726.645	10.595	1540343.003225	
375	金属標	145382.477	45735.822	14.278	2075771.006606	
374	金属標	145381.183	45740.923	4.607	669771.110081	
373	金属標	145375.484	45740.429	-0.033	-4797.390972	
372	金属標	145373.307	45740.890	0.958	139267.628106	
371	金属標	145371.710	45741.387	2.399	348746.732290	
370	金属標	145369.702	45743.289	1.857	269951.536614	
3070	金属標	145369.549	45743.244	-1.815	-263845.731435	
3054	金属標	145370.279	45741.474	-2.649	-385085.869071	
3055	金属標	145372.452	45740.595	-1.194	-173574.707688	
3067	金属標	145375.396	45740.280	0.013	1889.880148	
3068	金属標	145380.235	45740.608	-0.378	-54953.728830	
3069	金属標	145381.197	45739.902	-10.657	-1549327.416429	
3066	金属標	145383.149	45729.951	-10.640	-1546876.705360	
3065	金属標	145383.285	45729.262	-4.730	-687662.938050	
3058	金属標	145384.075	45725.221	-4.035	-586624.742625	
合計					19.440962	
合計面積					9.7204810	
地積					9.72 m ²	

地番		18 その他4-1773-11				
点名	標識	Xn	Yn	Yn+1-Yn-1	Xn・(Yn+1-Yn-1)	
3030	金属標	145349.922	45735.758	2.728	396514.587216	
3072	金属標	145349.611	45737.349	0.852	123837.868572	
330	金属標	145347.112	45736.610	-1.148	-166858.484576	
3073	金属標	145345.733	45736.201	-1.989	-289092.662937	
3033		145346.048	45734.621	-0.443	-64388.299264	
合計					13.009011	
合計面積					6.5045055	
地積					6.50 m ²	

合計面積	3168.3026495 m ²
------	-----------------------------