


実測図

土地	所在	木田郡三木町大字氷上字東青岸	縮尺	1/250	調査年月日	令和 4年 3月 28日	図面No.	1/2
	地番	3652-1、3652-3~3652-15		作製年月日	令和 4年 4月 5日	資料No.	034-04-R3A1	種別

作製者 石井登記測量事務所
 土地家屋調査士 石井 敦 雄
 高松市春日町1643-9 電話843-3131

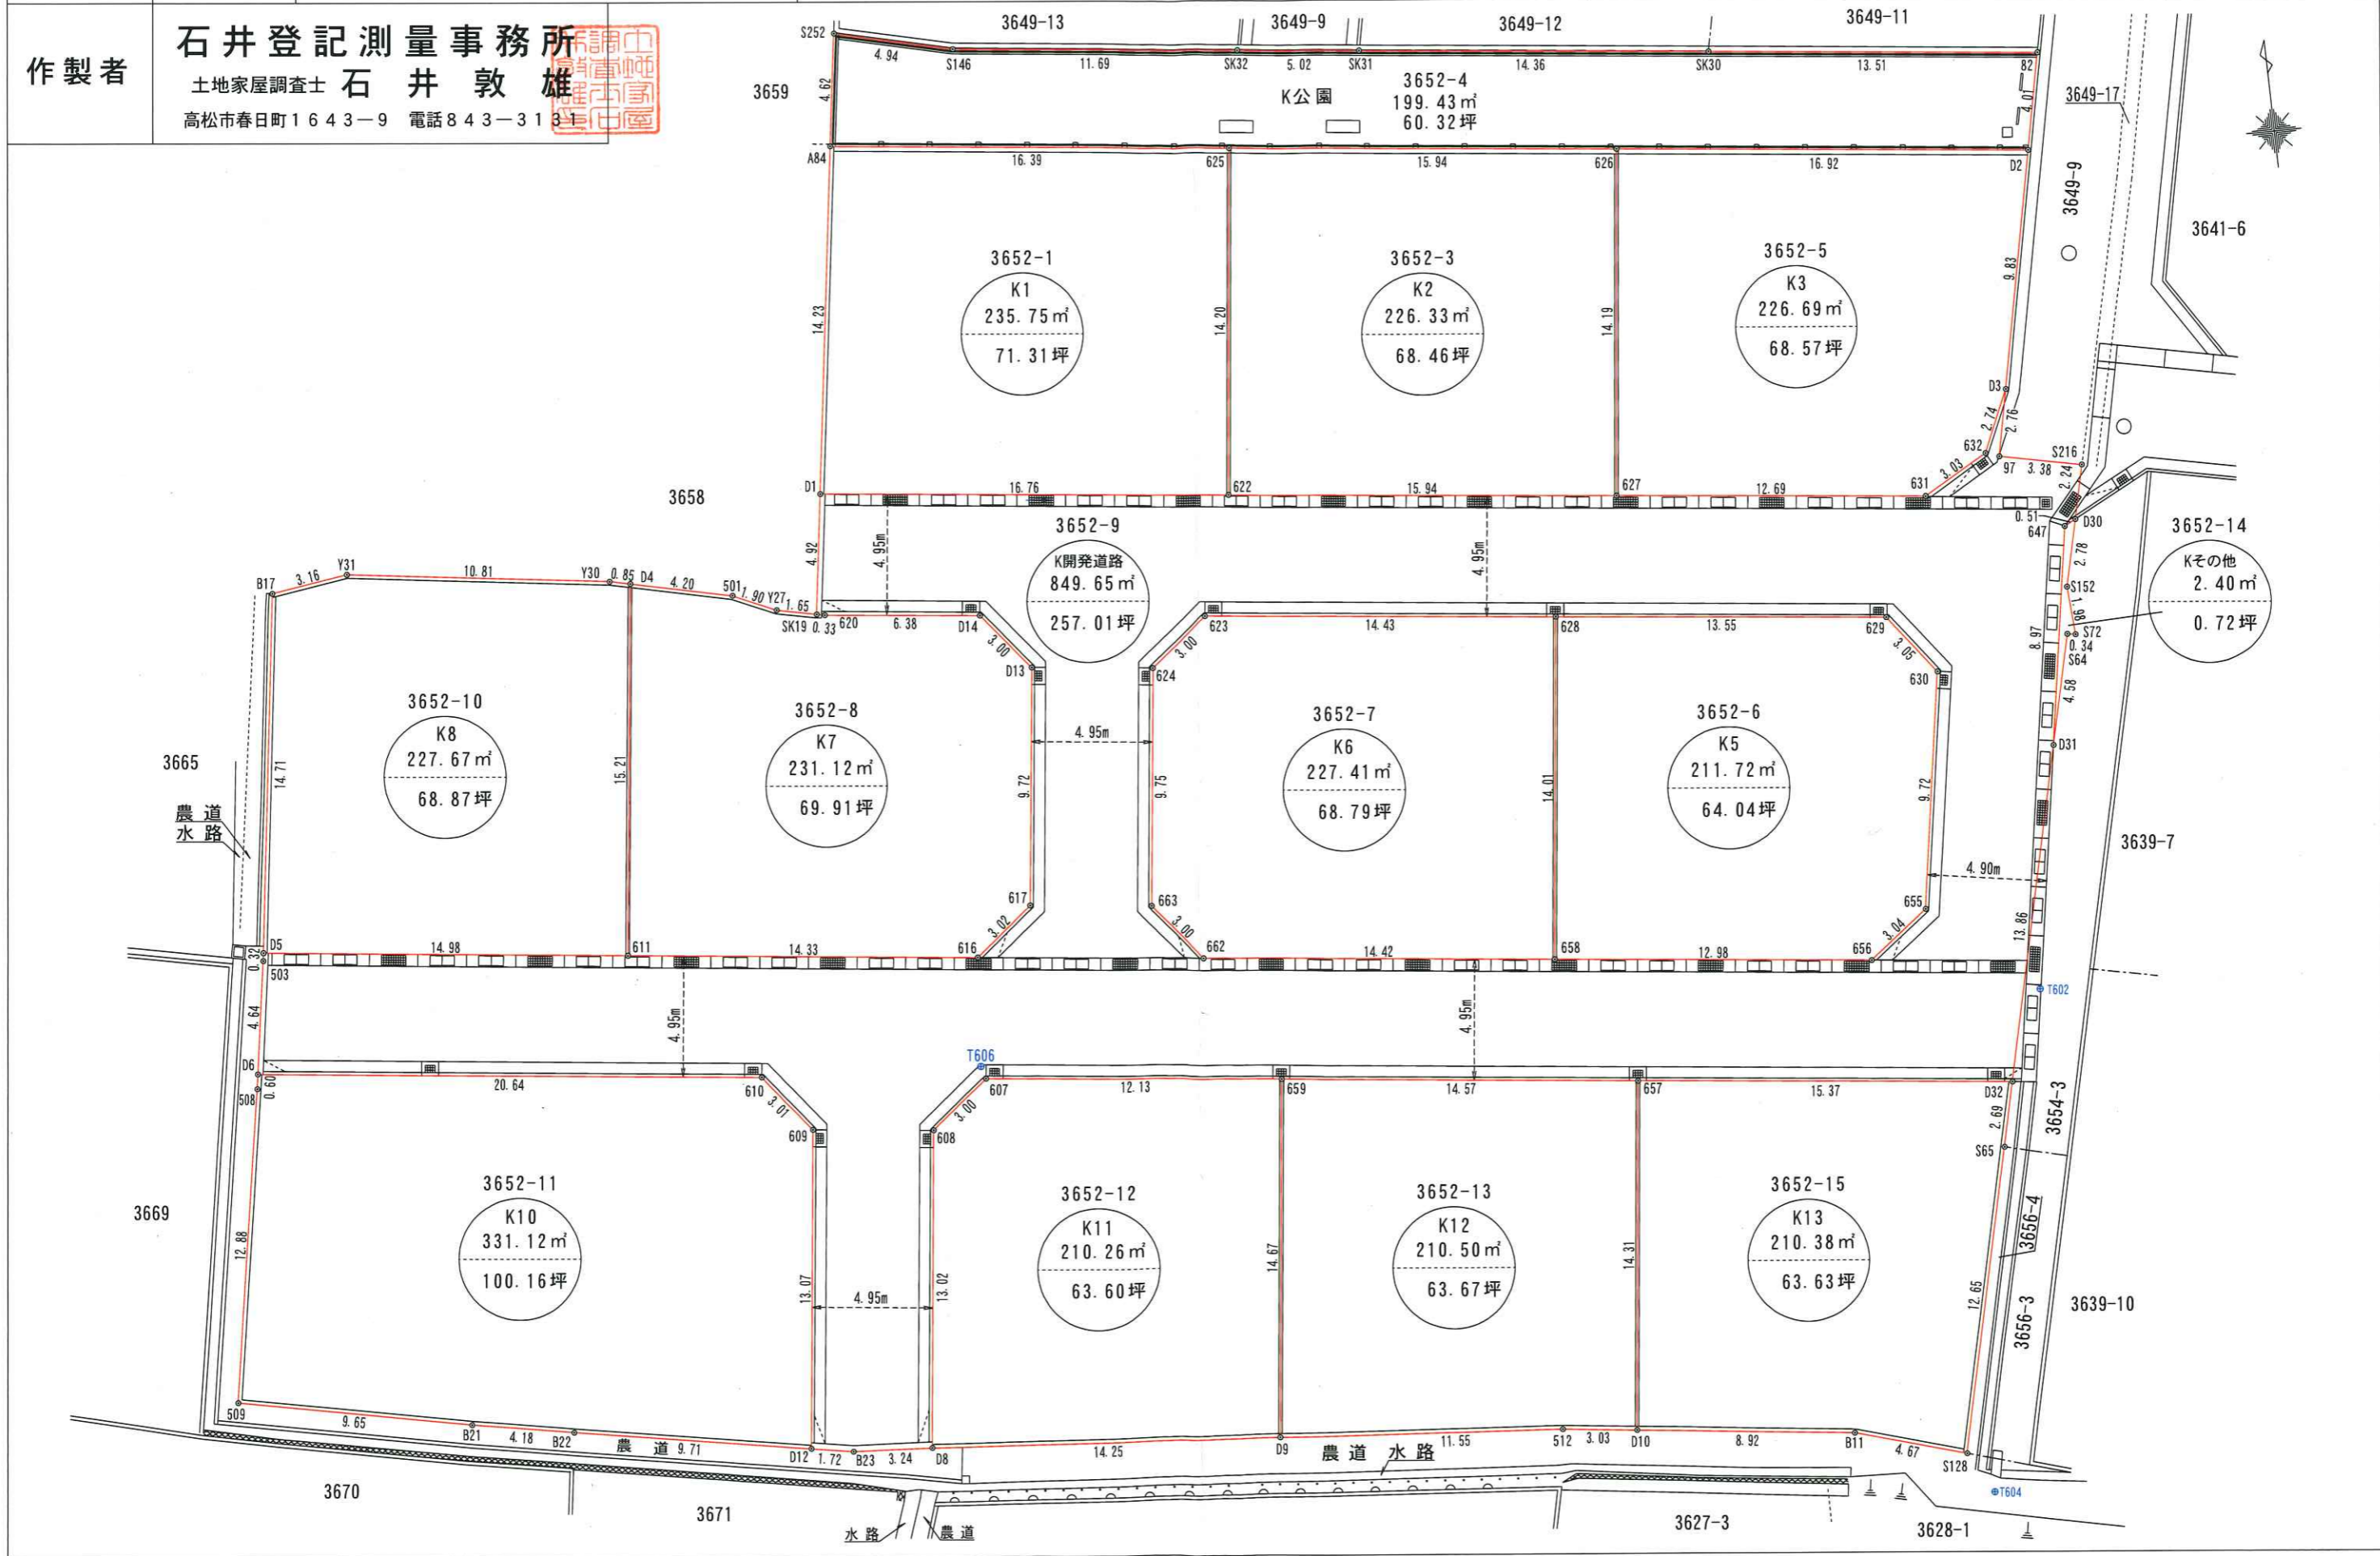

土地	所在	木田郡三木町大字氷上字東青岸
	地番	3652-1、3652-3~3652-15

実測図

縮尺	1	調査年月日	令和 4年 3月 28日	図面No.	2/2
		作製年月日	令和 4年 4月 5日	資料No.	034-04-R3A1
				種別	

座標求積表

地番	K1 (3652-1)				
測点	標識の種類	Xn	Yn	(Xn+1 - Xn-1) Yn	
625	境界プレート	138882.309	58197.845	929303.188960	
A84	金属釘	138884.158	58181.552	-712782.193552	
D1	釘(境バット)	138870.058	58179.606	-929011.948608	
622	境界プレート	138868.190	58196.267	712962.467017	
				倍面積	471.513817
				面積	235.7569085
				地積	235.75 m ²

地番	K2 (3652-3)				
測点	標識の種類	Xn	Yn	(Xn+1 - Xn-1) Yn	
626	境界プレート	138880.517	58213.685	925306.523075	
625	境界プレート	138882.309	58197.845	-717404.835315	
622	境界プレート	138868.190	58196.267	-925029.663965	
627	境界プレート	138866.414	58212.108	717580.655316	
				倍面積	452.679111
				面積	226.3395555
				地積	226.33 m ²

地番	K3 (3652-5)				
測点	標識の種類	Xn	Yn	(Xn+1 - Xn-1) Yn	
D2	境界プレート	138878.612	58230.502	671572.379566	
626	境界プレート	138880.517	58213.685	-710090.529630	
627	境界プレート	138866.414	58212.108	-903510.128268	
631		138864.996	58224.723	3377.033934	
632		138866.472	58227.372	232210.759536	
D3		138868.984	58228.491	706893.880740	
				倍面積	453.395878
				面積	226.6979390
				地積	226.69 m ²

地番	K5 (3652-6)				
測点	標識の種類	Xn	Yn	(Xn+1 - Xn-1) Yn	
630		138857.810	58224.410	700730.774350	
629		138860.244	58222.569	230212.037826	
628	境界プレート	138861.764	58209.099	-722316.709491	
658	境界プレート	138847.835	58207.512	-895871.817192	
656		138846.373	58220.416	21774.435584	
655		138848.209	58222.850	665894.735450	
				倍面積	423.456527
				面積	211.7282635
				地積	211.72 m ²

地番	K6 (3652-7)				
測点	標識の種類	Xn	Yn	(Xn+1 - Xn-1) Yn	
628	境界プレート	138861.764	58209.099	904627.607559	
623		138863.376	58194.754	-15421.609810	
624		138861.499	58192.409	-672937.017676	
663		138851.812	58191.298	-700274.080132	
662		138849.465	58193.175	-231434.256975	
658	境界プレート	138847.835	58207.512	715894.190888	
				倍面積	454.833054
				面積	227.4165270
				地積	227.41 m ²

地番	K7 (3652-8)				
測点	標識の種類	Xn	Yn	(Xn+1 - Xn-1) Yn	
D13		138862.054	58187.481	698831.646810	
D14		138864.398	58185.608	177524.290008	
620		138865.105	58179.261	45205.285797	
SK19	釘(境バット)	138865.175	58178.932	24144.256780	
Y27	木杭	138865.520	58177.312	138865.520	
501	釘(赤バット)	138866.297	58175.569	99538.398559	
D4	釘(境バット)	138867.231	58171.471	-825045.973193	
611	境界プレート	138852.114	58169.762	-973005.608974	
616		138850.504	58184.005	15942.417370	
617		138852.388	58186.372	672052.596600	
				倍面積	462.253821
				面積	231.1269105
				地積	231.12 m ²

地番	K8 (3652-10)				
測点	標識の種類	Xn	Yn	(Xn+1 - Xn-1) Yn	
D4	釘(境バット)	138867.231	58171.471	890372.535126	
Y30	木杭	138867.420	58170.642	93771.074904	
Y31	木杭	138868.843	58159.923	56531.445156	
B17	プラスチック杭	138868.392	58156.795	-874387.412825	
D5	金属釘	138853.808	58154.872	-946645.006416	
611	境界プレート	138852.114	58169.762	780812.715326	
				倍面積	455.351271
				面積	227.6756355
				地積	227.67 m ²

地番	K10 (3652-11)				
測点	標識の種類	Xn	Yn	(Xn+1 - Xn-1) Yn	
609		138844.219	58176.524	892718.760780	
610		138846.576	58174.647	272024.649372	
D6	金属釘	138848.895	58154.130	100315.874250	
508	釘(赤バット)	138848.301	58154.040	-773448.732000	
509	釘(赤バット)	138835.595	58151.908	-849715.679696	
B21	木杭	138833.689	58161.378	-154825.588236	
B22	木杭	138832.933	58165.494	-142970.784252	
D12	釘(赤バット)	138831.231	58175.062	656563.749732	
				倍面積	662.249950
				面積	331.1249750
				地積	331.12 m ²

地番	K11 (3652-12)				
測点	標識の種類	Xn	Yn	(Xn+1 - Xn-1) Yn	
659	境界プレート	138844.172	58195.864	928049.443208	
607		138845.541	58183.810	-29033.721190	
608		138843.673	58181.457	-861551.015256	
D8	金属釘	138830.733	58179.997	-819116.177763	
D9	釘(境バット)	138829.594	58194.211	782072.001629	
				倍面積	420.530628
				面積	210.2653140
				地積	210.26 m ²

地番	K12 (3652-13)				
測点	標識の種類	Xn	Yn	(Xn+1 - Xn-1) Yn	
657	境界プレート	138842.522	58210.345	923798.175150	
659	境界プレート	138844.172	58195.864	-752356.129792	
D9	釘(境バット)	138829.594	58194.211	-902068.464711	
512	釘(赤バット)	138828.671	58205.730	-75201.803160	
D10	釘(境バット)	138828.302	58208.738	806249.230038	
				倍面積	421.007525
				面積	210.5037625
				地積	210.50 m ²

地番	K13 (3652-15)				
測点	標識の種類	Xn	Yn	(Xn+1 - Xn-1) Yn	
D32	釘(境バット)	138840.803	58225.619	252699.186460	
657	境界プレート	138842.522	58210.345	-727687.522845	
D10	釘(境バット)	138828.302	58208.738	-891175.778780	
B11	釘(赤バット)	138827.212	58217.597	-141701.631098	
S128	釘(境バット)	138825.868	58222.078	638696.195660	
S65		138838.182	58224.997	869590.330195	
				倍面積	420.779592
				面積	210.3897960
				地積	210.38 m ²

地番	K公園 (3652-4)				
測点	標識の種類	Xn	Yn	(Xn+1 - Xn-1) Yn	
82	境界プレート	138882.545	58231.323	317884.792257	
SK30		138884.071	58217.899	183095.292355	
SK31		138885.690	58203.623	127174.916255	
SK32		138886.256	58198.632	109646.222688	
S146		138887.574	58187.007	144129.216339	
S252		138888.733	58182.198	-198750.388368	
A84	金属釘	138884.158	58181.552	-373758.290048	
625	境界プレート	138882.309	58197.845	-211898.353645	
626	境界プレート	138880.517	58213.685	-215215.993445	
D2	境界プレート	138878.612	58230.502	118091.458056	
				倍面積	398.872444
				面積	199.4362220
				地積	199.43 m ²

地番	K開発道路 (3652-9)				
測点	標識の種類	Xn	Yn	(Xn+1 - Xn-1) Yn	
631		138864.996	58224.723	359246.540910	
627	境界プレート	138866.414	58212.108	185929.472952	
622	境界プレート	138868.190	58196.267	212067.196948	
D1	釘(境バット)	138870.058	58179.606	-175411.512090	
SK19	釘(境バット)	138865.175	58178.932	-288160.250196	
620		138865.105	58179.261	-45205.285797	
D14		138864.398	58185.608	-177524.290008	
D13		138862.054	58187.481	-698831.646810	
617		138852.388	58186.372	-672052.596600	
616		138850.504	58184.005	-15942.417370	
611	境界プレート	138852.114	58169.762	192192.893648	
D5	金属釘	138853.808	58154.872	79846.639256	
503	木杭	138853.487	58154.830	-285714.679790	
D6	金属釘	138848.895	58154.130	-401903.192430	
610		138846.576	58174.647	-272024.649372	
609		138844.219	58176.524	-892718.760780	
D12	釘(赤バット)	138831.231	58175.062	-773146.573980	
B23	木杭	138830.929	58176.759	-28972.025982	
D8	金属釘	138830.733	58179.997	741445.881768	
608		138843.673	58181.457	861551.015256	
607		138845.541	58183.810	58183.810	
659	境界プレート	138844.172	58195.864	-175693.313416	
657	境界プレート	138842.522	58210.345	-196110.652305	
D32	釘(境バット)	138840.803	58225.619	685373.761249	
D31		138854.293	58228.816	1301122.893520	
647		138863.148	58230.260	529254.833140	
D30		138863.382	58230.720	140976.573120	
S216		138865.569	58231.240	168404.746080	
97	金属釘	138866.274	58227.925	198848.363875	
D3		138868.984	58228.491	11529.241218	
632		138866.472	58227.372	-232210.759536	
631		138864.996	58224.723	-362623.574844	
629		138860.244	58222.569	-418387.380834	
630		138857.810	58224.410	-700730.774350	
655		138848.209	58222.850	-665894.735450	
656		138846.373	58220.416	-21774.435584	
658	境界プレート	138847.835	58207.512	179977.627104	
662		138849.465	58193.175	231434.256975	
663		138851.812	58191.298	700274.080132	
624		138861.499	58192.409	672937.017676	
623		138863.376	58194.754	15421.609810	
628	境界プレート	138861.764	58209.099	-182310.898068	
629		138860.244	58222.569	188175.343008	
				倍面積	1699.303243
				面積	849.6516215
				地積	849.65 m ²

地番	Kその他 (3652-14)				
測点	標識の種類	Xn	Yn	(Xn+1 - Xn-1) Yn	
D30		138863.382	58230.720	144062.801280	
647		138863.148	58230.260	-529254.833140	
D31		138854.293	58228.816	-255915.646320	
S64		138858.753	58229.873	256502.590565	
S72		138858.698	58230.209	111860.231489	
S152		138860.674	58230.075	272749.671300	
				倍面積	4.815174
				面積	2.4075870
				地積	2.40 m ²

合計 3600.5210175

作製者 石井登記測量事務所
 土地家屋調査士 石井 敦 雄
 高松市春日町1643-9 電話843-3131