


土地利用計画図

土地の所在

高松市川島東町字北横内  
385-6, 396-1, 396-3, 398, 406-1, 地先水路

青色表示: 既設設備  
赤色表示: 新設設備  
——: 高低圧線  
——: 引込線

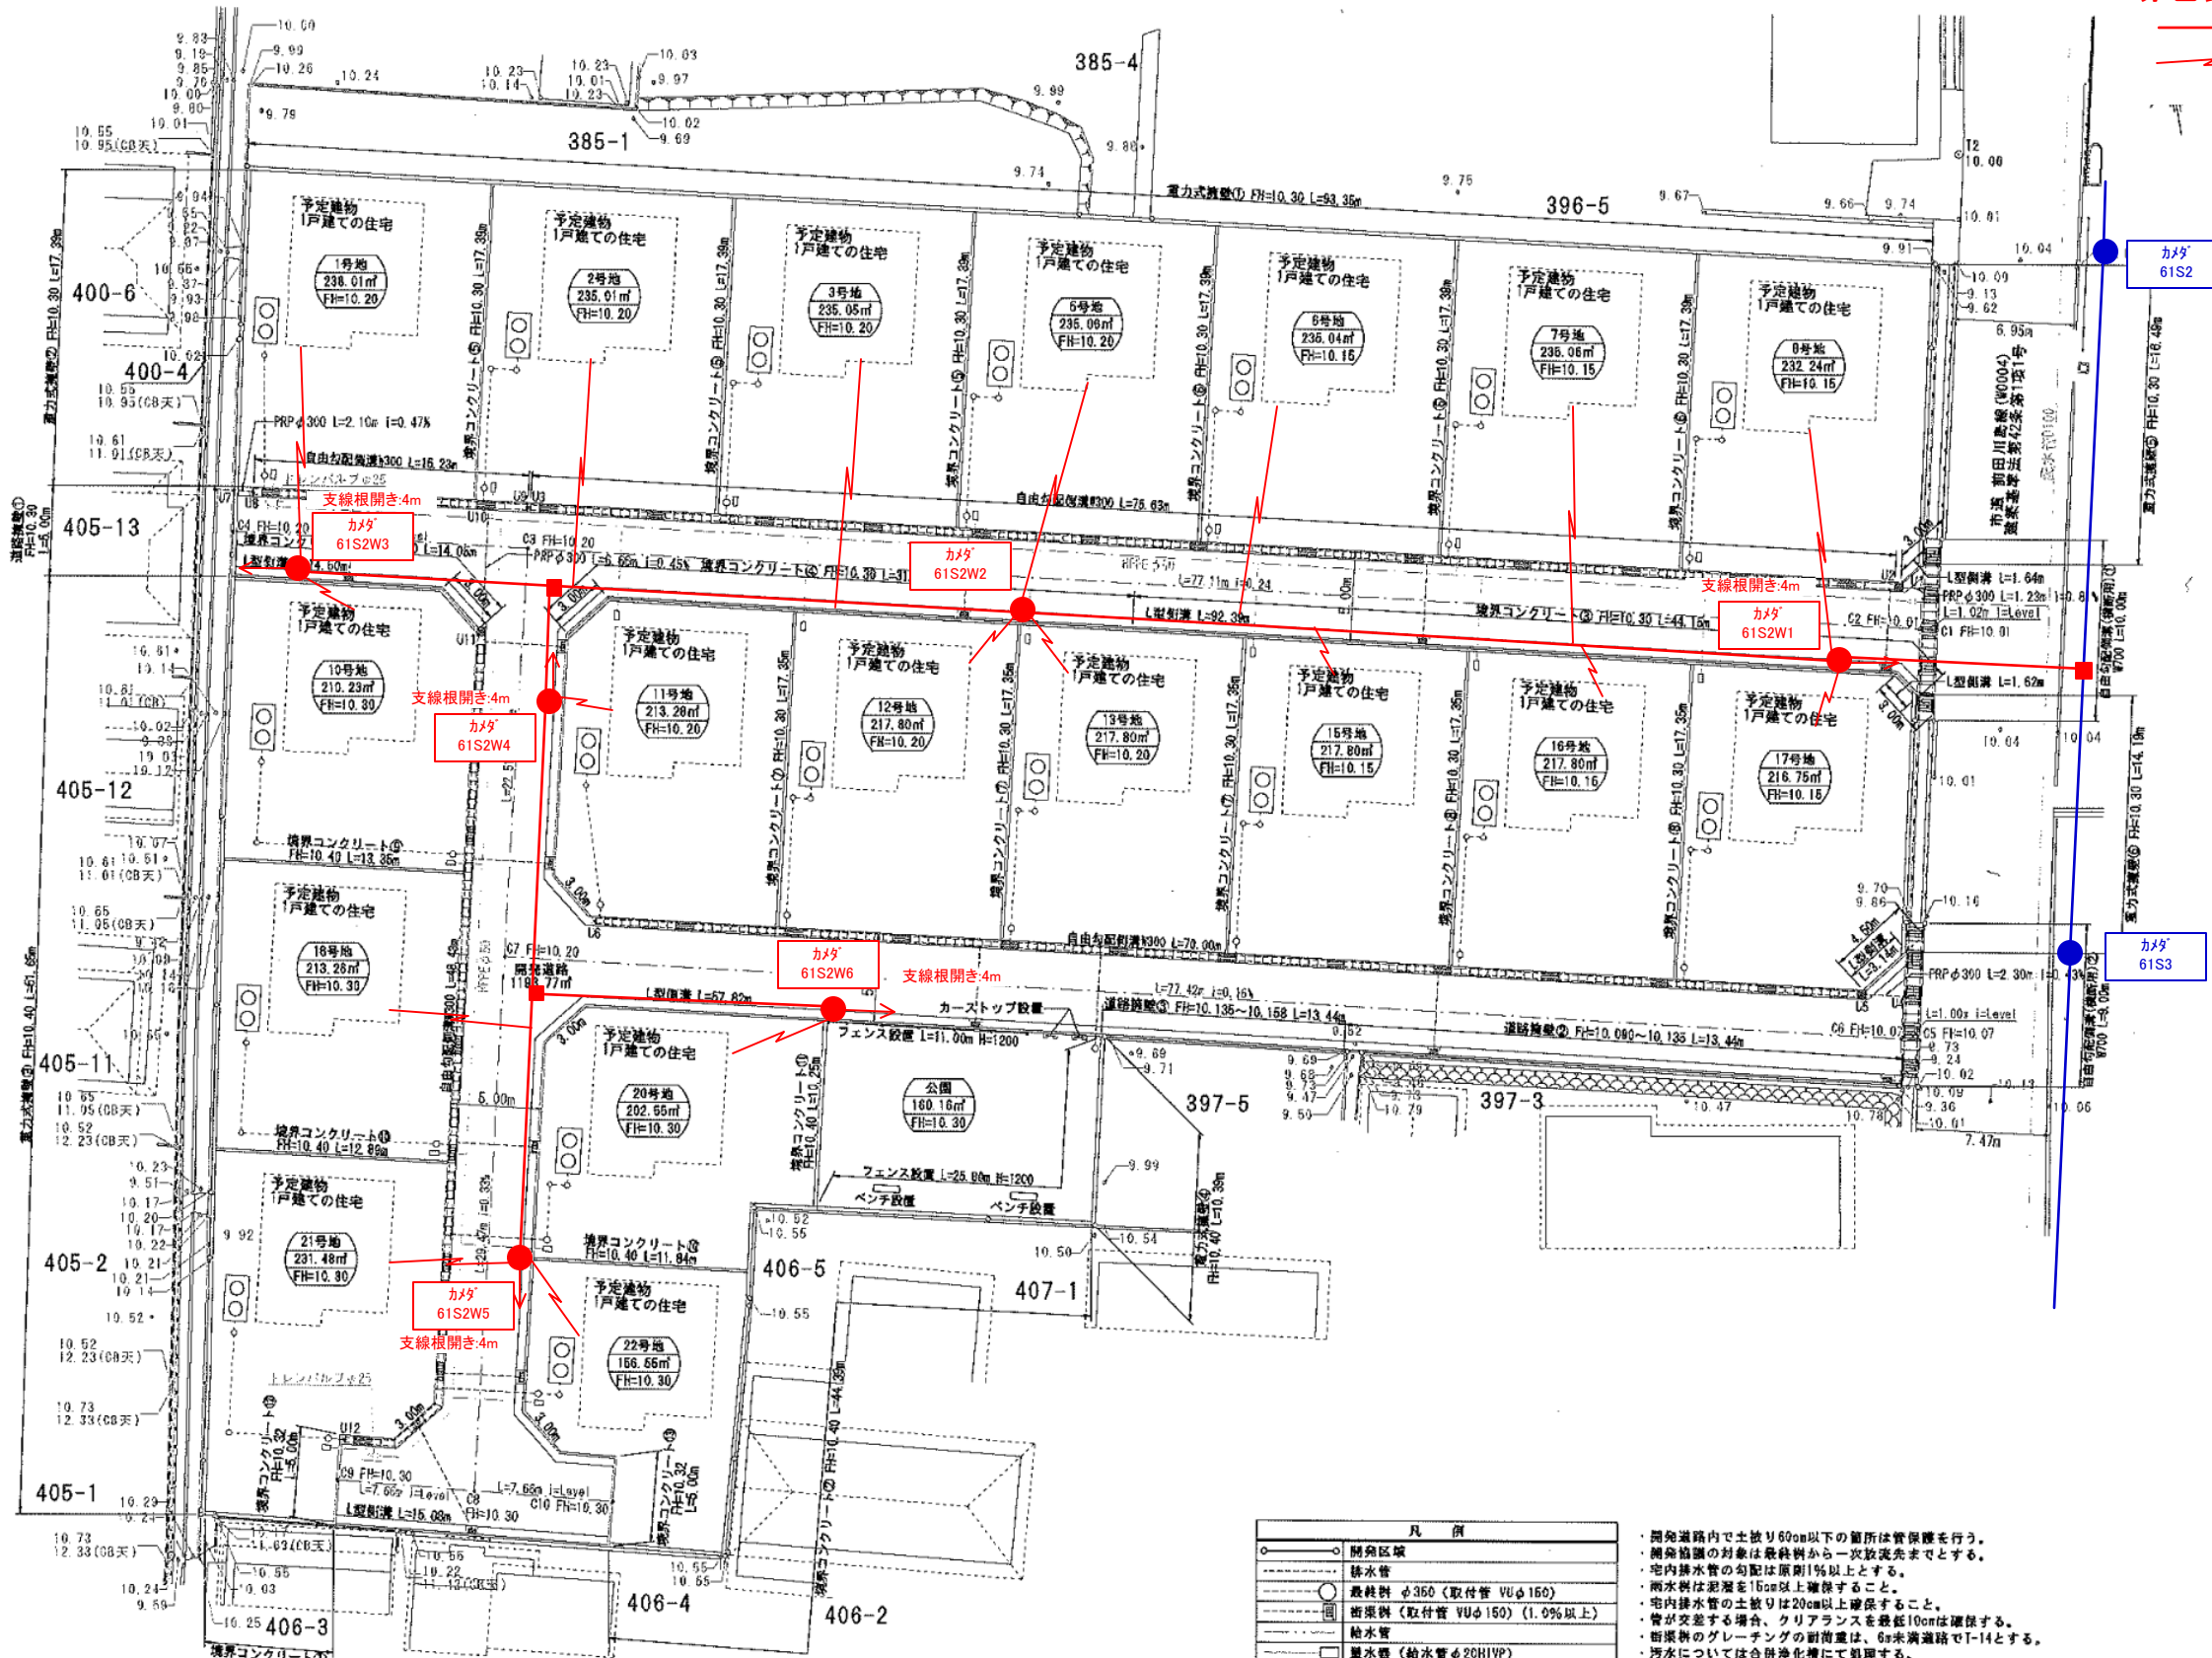

凡例	
○	開発区域
—	排水管
○	最狭径 φ350 (取付管 VUφ150)
—	樹根線 (取付管 VUφ150) (1.0%以上)
—	給水管
—	給水管 (給水管 φ20H1VP)
—	仕切弁
—	ドレンバルブ (φ25)
—	開発道路中心線

開発道路内で土盛り600mm以下の箇所は管保護を行う。  
 開発道路の対向は最終排水から一次放流先とする。  
 管内排水管の勾配は原則1%以上とする。  
 雨水管は冠水高150mm以上確保すること。  
 管内排水管の土盛りは200mm以上確保すること。  
 管が交差する場合は、クリアランスを最低100mm確保する。  
 排水溝のグレーチングの耐荷重は、60kg/m<sup>2</sup>以上とする。  
 汚水については合併浄化槽にて処理する。  
 最狭径(φ350)については、深さ 800mm以上とする。  
 浄化槽処理水は管内最終弁を経由して放流する。  
 本管上での取付管間隔は、1.00m以上とする。  
 開発道路がない開発区域境界は境界線等で明示する。

年  
月  
日

申請者

アイラックホーム株式会社  
代表取締役 増元 浩二

作成者  
住所・氏名

高松市川島本町貳八八番地  
土地家屋調査士 横井 智

印

縮尺 1/400