


土地利用計画図

区域区分: 非線引都市計画区域内
用途地域: 第一種低層住居専用地域

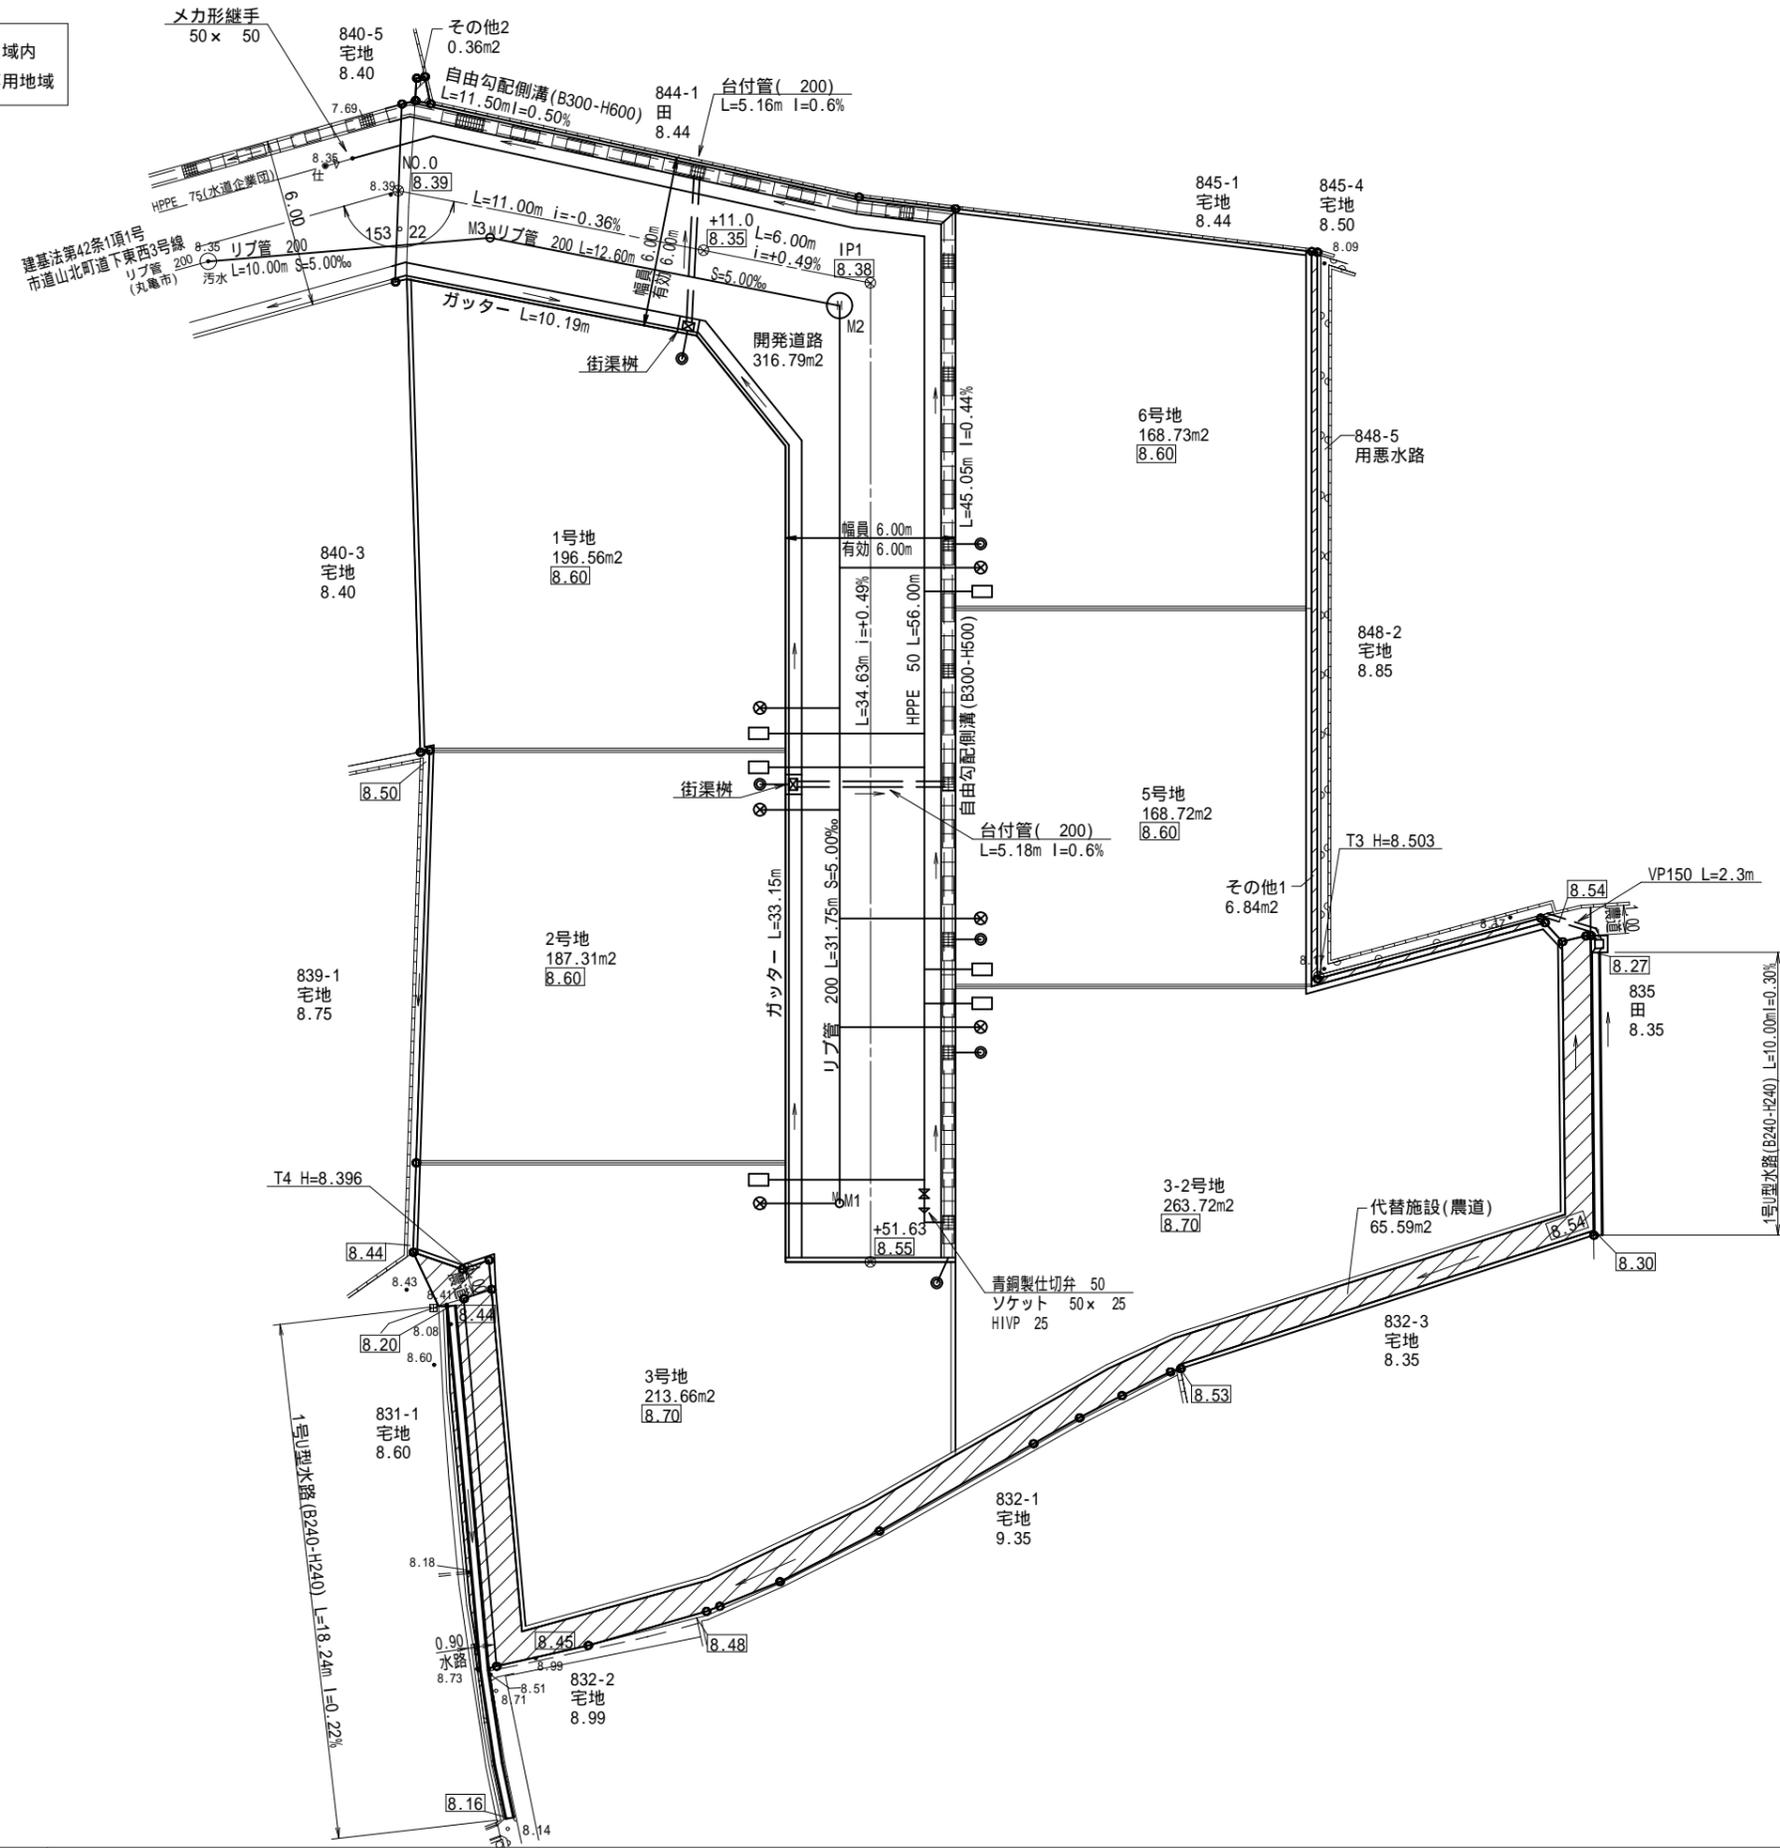

凡例

記号	名称	サイズ	摘要
○—○	開発区域界		
○	宅内排水樹	塩ビマス 300 塩ビ蓋(軽荷重)	泥溜め 15cm
⊗	汚水樹	塩ビ公共マス 300 塩ビ蓋(軽荷重)	
—	排水管、取付管	VP 150	I=1.0%
□	宅地引込給水管	PEP 20	量水器BOX サドル付分水栓
→	青銅製仕切弁 50 (埋設用仕切弁)	ソケット 50 x 25	HIVP 25
⊙	1号組立マンホール	内径 900	T-25
○	小口径マンホール	塩ビ内径 300	T-25
≡≡≡	グレーチング	T-20	側溝延長の1/10以上
≡≡	街渠樹	B300-L400-H600	グレーチング T-20
≡≡	排水接続管	台付管 200	
▨	土間コンクリート		
0.00	現況高		
□.00	計画高		

農道は建築基準法の道路ではない
電柱は道路内に設置しない
溜樹は泥溜を15cm以上設ける
取付管においては、土被り60cm以下の箇所は管保護を行う
ガッターと水路、側溝等接続部分は段にならないよう施工すること
台付管の先にはグレーチングを設置すること
宅地造成仕上高はFH-0.10mとする
擁壁の屈曲部においては、隅角部から擁壁の高さ分の範囲は伸縮目地を設けないこと
側溝の起終点の端部はコンクリートで十分止水すること

開発区域集計

宅地合計	1198.70	m ²
公共施設用地合計	382.38	m ²
その他用地合計	7.20	m ²
総計(開発区域)	1588.28	m ²

申請者

丸亀市垂水町7番地1
太栄不動産株式会社
代表取締役 太田均

作成者
住所・氏名

丸亀市山北町670番地2
高橋登記測量事務所
土地家屋調査士 高橋悠一