


面積一覧表

地番名	面積
1号地	182.5946245 m ²
2号地	178.9308885 m ²
3号地	179.2545960 m ²
5号地	272.5474250 m ²
6号地	270.2702275 m ²
開発道路	613.4064165 m ²
その他1	12.2536275 m ²
その他2	7.5606530 m ²
その他3	1.1987700 m ²
その他4	38.4555540 m ²

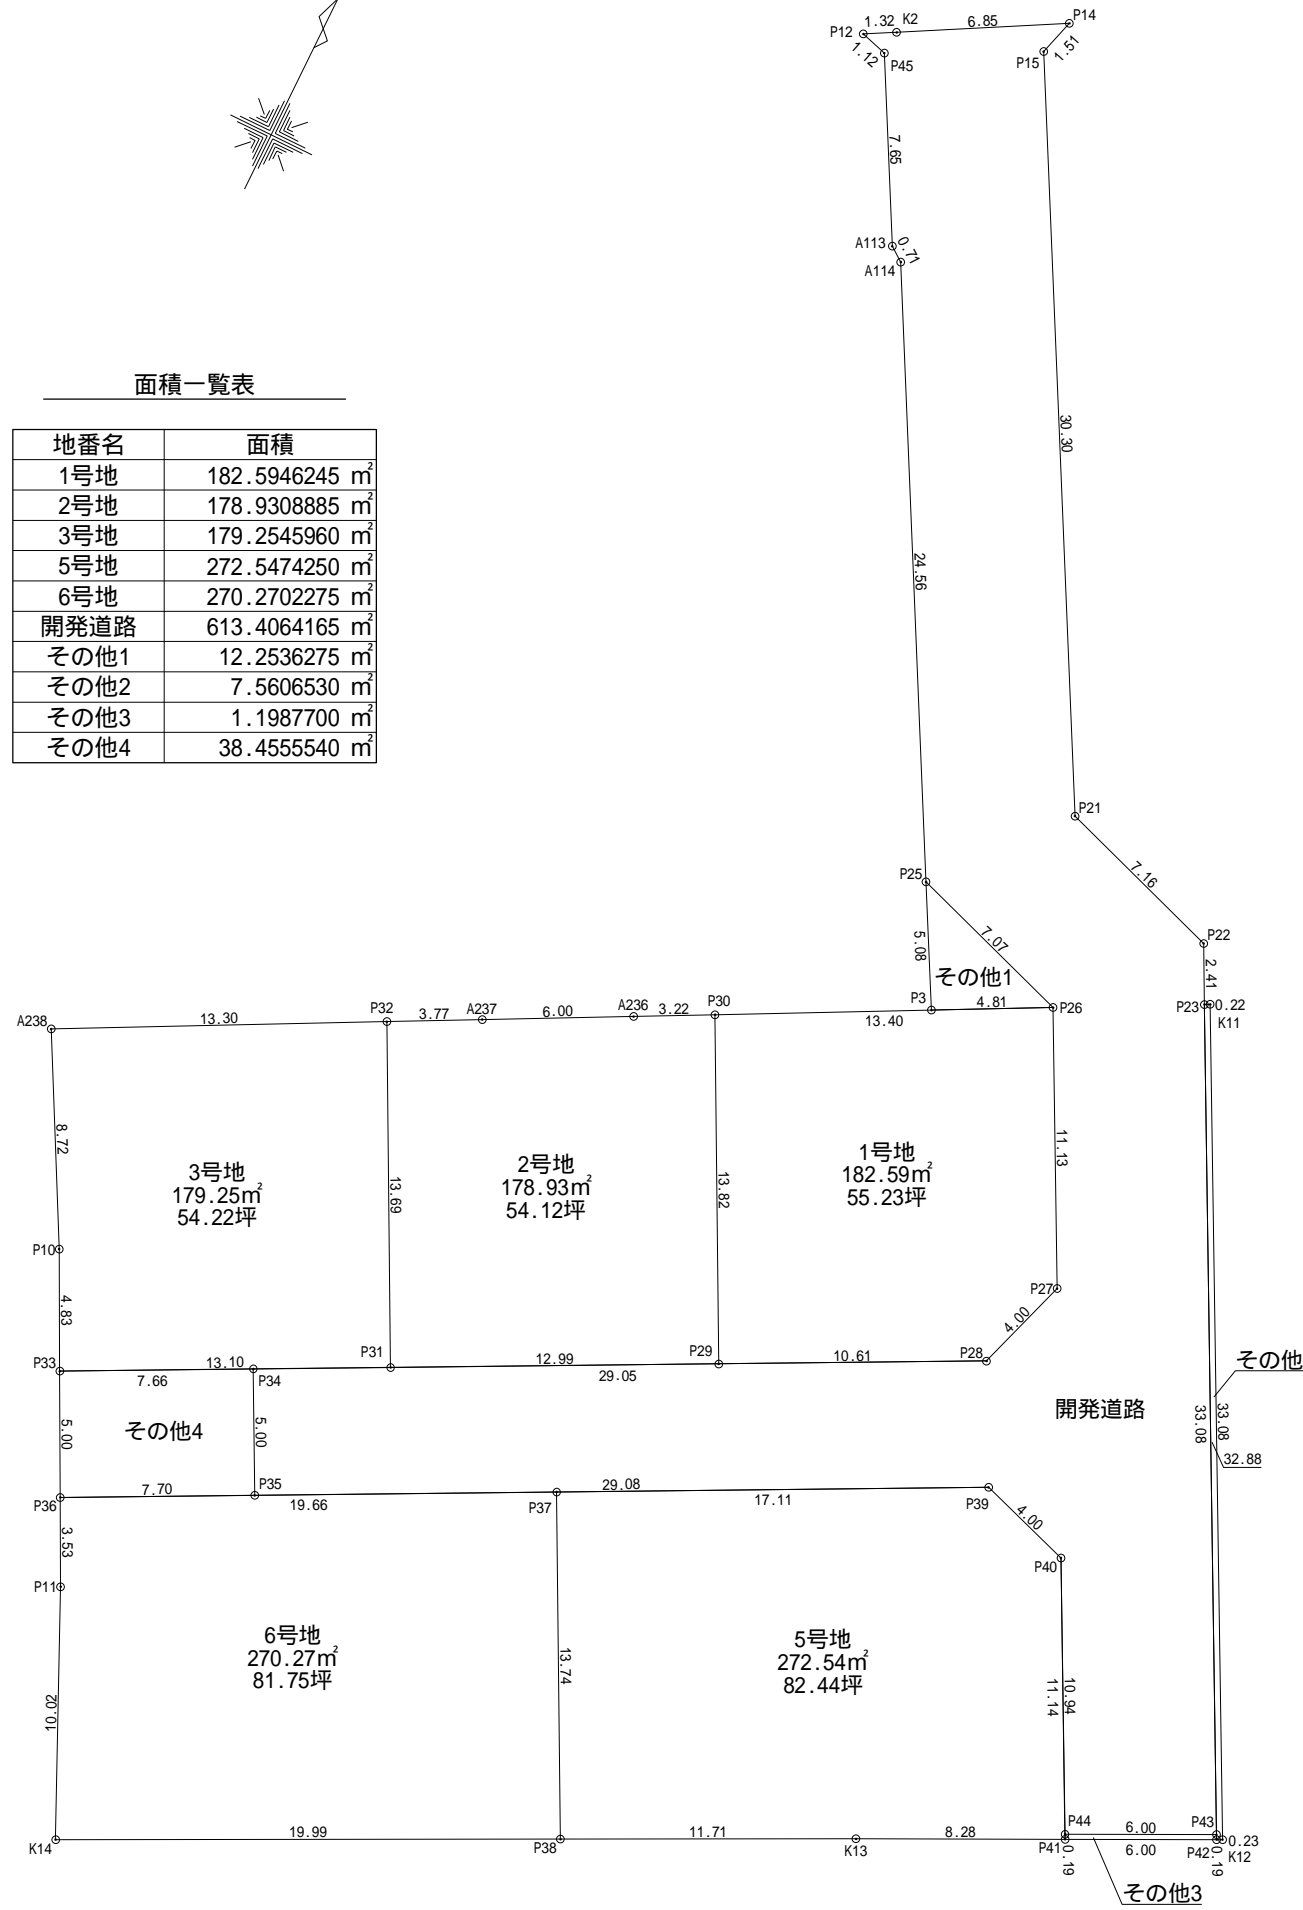

座標求積表

地番 1号地				
測点	Xn	Yn	(Xn+1 - Xn-1)Yn	距離
P26	138801.576	27348.149	103020.477283	13.40
P30	138795.417	27336.248	-505939.277984	13.82
P29	138783.068	27342.474	-207009.870654	10.61
P28	138787.846	27351.952	234734.452064	4.00
P27	138791.650	27353.198	375559.408540	11.13
			倍面積	365.189249
			面積	182.5946245
			地積	182.59 m ²
			坪数	55.23

地番 2号地				
測点	Xn	Yn	(Xn+1 - Xn-1)Yn	距離
P30	138795.417	27336.248	297090.343264	3.22
A236	138793.936	27333.385	-115702.218705	6.00
A237	138791.184	27328.052	-122648.297376	3.77
P32	138789.448	27324.700	-381671.409600	13.69
P31	138777.216	27330.866	-174370.925080	12.99
P29	138783.068	27342.474	497660.369274	13.82
			倍面積	357.861777
			面積	178.9308885
			地積	178.93 m ²
			坪数	54.12

地番 3号地				
測点	Xn	Yn	(Xn+1 - Xn-1)Yn	距離
P32	138789.448	27324.700	167090.540500	13.30
A238	138783.331	27312.890	-376999.820670	8.72
P10	138775.645	27317.011	-328241.204176	4.83
P33	138771.315	27319.160	42918.400360	13.10
P31	138777.216	27330.866	495590.593178	13.69
			倍面積	358.509192
			面積	179.2545960
			地積	179.25 m ²
			坪数	54.22

地番 5号地				
測点	Xn	Yn	(Xn+1 - Xn-1)Yn	距離
P41	138772.209	27363.086	371152.898504	11.14
P40	138782.144	27358.033	305890.166973	4.00
P39	138783.390	27354.229	-176708.319340	17.11
P37	138775.684	27338.944	-546232.101120	13.74
P38	138763.410	27345.132	-194259.817728	11.71
K13	138768.580	27355.639	240702.267561	8.28
			倍面積	545.094850
			面積	272.5474250
			地積	272.54 m ²
			坪数	82.44

地番 6号地				
測点	Xn	Yn	(Xn+1 - Xn-1)Yn	距離
P38	138763.410	27345.132	577091.665728	13.74
P37	138775.684	27338.944	93553.866368	19.66
P36	138766.832	27321.384	-328375.714296	3.53
P11	138763.665	27322.955	-334760.844660	10.02
K14	138754.580	27327.187	-6968.432685	19.99
			倍面積	540.540455
			面積	270.2702275
			地積	270.27 m ²
			坪数	81.75

地番 開発道路				
測点	Xn	Yn	(Xn+1 - Xn-1)Yn	距離
P15	138835.407	27331.144	767786.497248	1.51
P14	138836.861	27331.565	-51520.000025	6.85
K2	138833.522	27325.578	-108619.172550	1.32
P12	138832.886	27324.419	-25985.522469	1.12
P45	138832.571	27325.502	-192453.510586	7.65
A113	138825.843	27329.151	-195294.113046	0.71
A114	138825.425	27329.730	-601554.687030	24.56
P25	138803.832	27341.444	-652066.097956	7.07
P26	138801.576	27348.149	-333155.151118	11.13
P27	138791.650	27353.198	-375559.408540	4.00
P28	138787.846	27351.952	-461783.005616	29.05
P34	138774.767	27326.008	-479516.788384	5.00
P35	138770.298	27328.260	235651.585980	29.08
P39	138783.390	27354.229	324038.196734	4.00
P40	138782.144	27358.033	-301020.437099	10.94
P44	138772.387	27362.996	-195016.072492	6.00
P43	138775.017	27368.393	874146.472420	32.88
P23	138804.327	27353.485	860704.759010	2.41
P22	138806.483	27352.388	121499.307496	7.16
P21	138808.769	27345.594	790943.960856	30.30
			倍面積	1226.812833
			面積	613.4064165
			地積	613.40 m ²
			坪数	185.55

地番 その他1				
測点	Xn	Yn	(Xn+1 - Xn-1)Yn	距離
P26	138801.576	27348.149	122273.574179	7.07
P25	138803.832	27341.444	-60561.298460	5.08
P3	138799.361	27343.869	-61687.768464	4.81
			倍面積	24.507255
			面積	12.2536275
			地積	12.25 m ²
			坪数	3.70

地番 その他2				
測点	Xn	Yn	(Xn+1 - Xn-1)Yn	距離
K11	138804.429	27353.685	803815.387410	0.22
P23	138804.327	27353.485	-809389.621150	33.08
P42	138774.839	27368.484	-804250.270824	0.23
K12	138774.941	27368.693	809839.625870	33.08
			倍面積	15.121306
			面積	7.5606530
			地積	7.56 m ²
			坪数	2.28

地番 その他3				
測点	Xn	Yn	(Xn+1 - Xn-1)Yn	距離
P44	138772.387	27362.996	-76835.292768	0.19
P41	138772.209	27363.086	67094.286872	6.00
P42	138774.839	27368.484	76850.703072	0.19
P43	138775.017	27368.393	-67107.299636	6.00
			倍面積	2.397540
			面積	1.1987700
			地積	1.19 m ²
			坪数	0.36

地番 その他4				
測点	Xn	Yn	(Xn+1 - Xn-1)Yn	距離
P34	138774.767	27326.008	27790.550136	7.66
P33	138771.315	27319.160	-216777.534600	5.00
P36	138766.832	27321.384	-27785.847528	7.70
P35	138770.298	27328.260	216849.743100	5.00
			倍面積	76.911108
			面積	38.4555540
			地積	38.45 m ²
			坪数	11.63
			合計	1756.43m ²

所在	善通寺市原田町字四条		
作成年月日	令和 6 年 6 月 30 日		
図面名	実測図	縮尺	1 : 250
高松市上福岡町778番地1 土地家屋調査士 藤本 頼 弘			