

土地の所在

(1工区) 木田郡三木町大字池戸字下所2652, 2653-1, (2工区) 木田郡三木町大字池戸字下所
2654-1, 2647-1, 2647-5, 2647-4
及び地先農道 水路
2655番1, 2656番, 2663番, 2660番, 2661番1, 2661番2及び地先水路

土地利用計画図

開発許可
年月日


第 令和
6 6
1 5
5 5
31 日
号

申請者

アイラックホーム株式会社
代表取締役 増元浩二

作成者
住所・氏名

高松市三谷町一八九一番地四
土地家屋調査士 多田 幸広
高松市円座町1580番地10
土地家屋調査士 岡野上 竜二
二級建築士

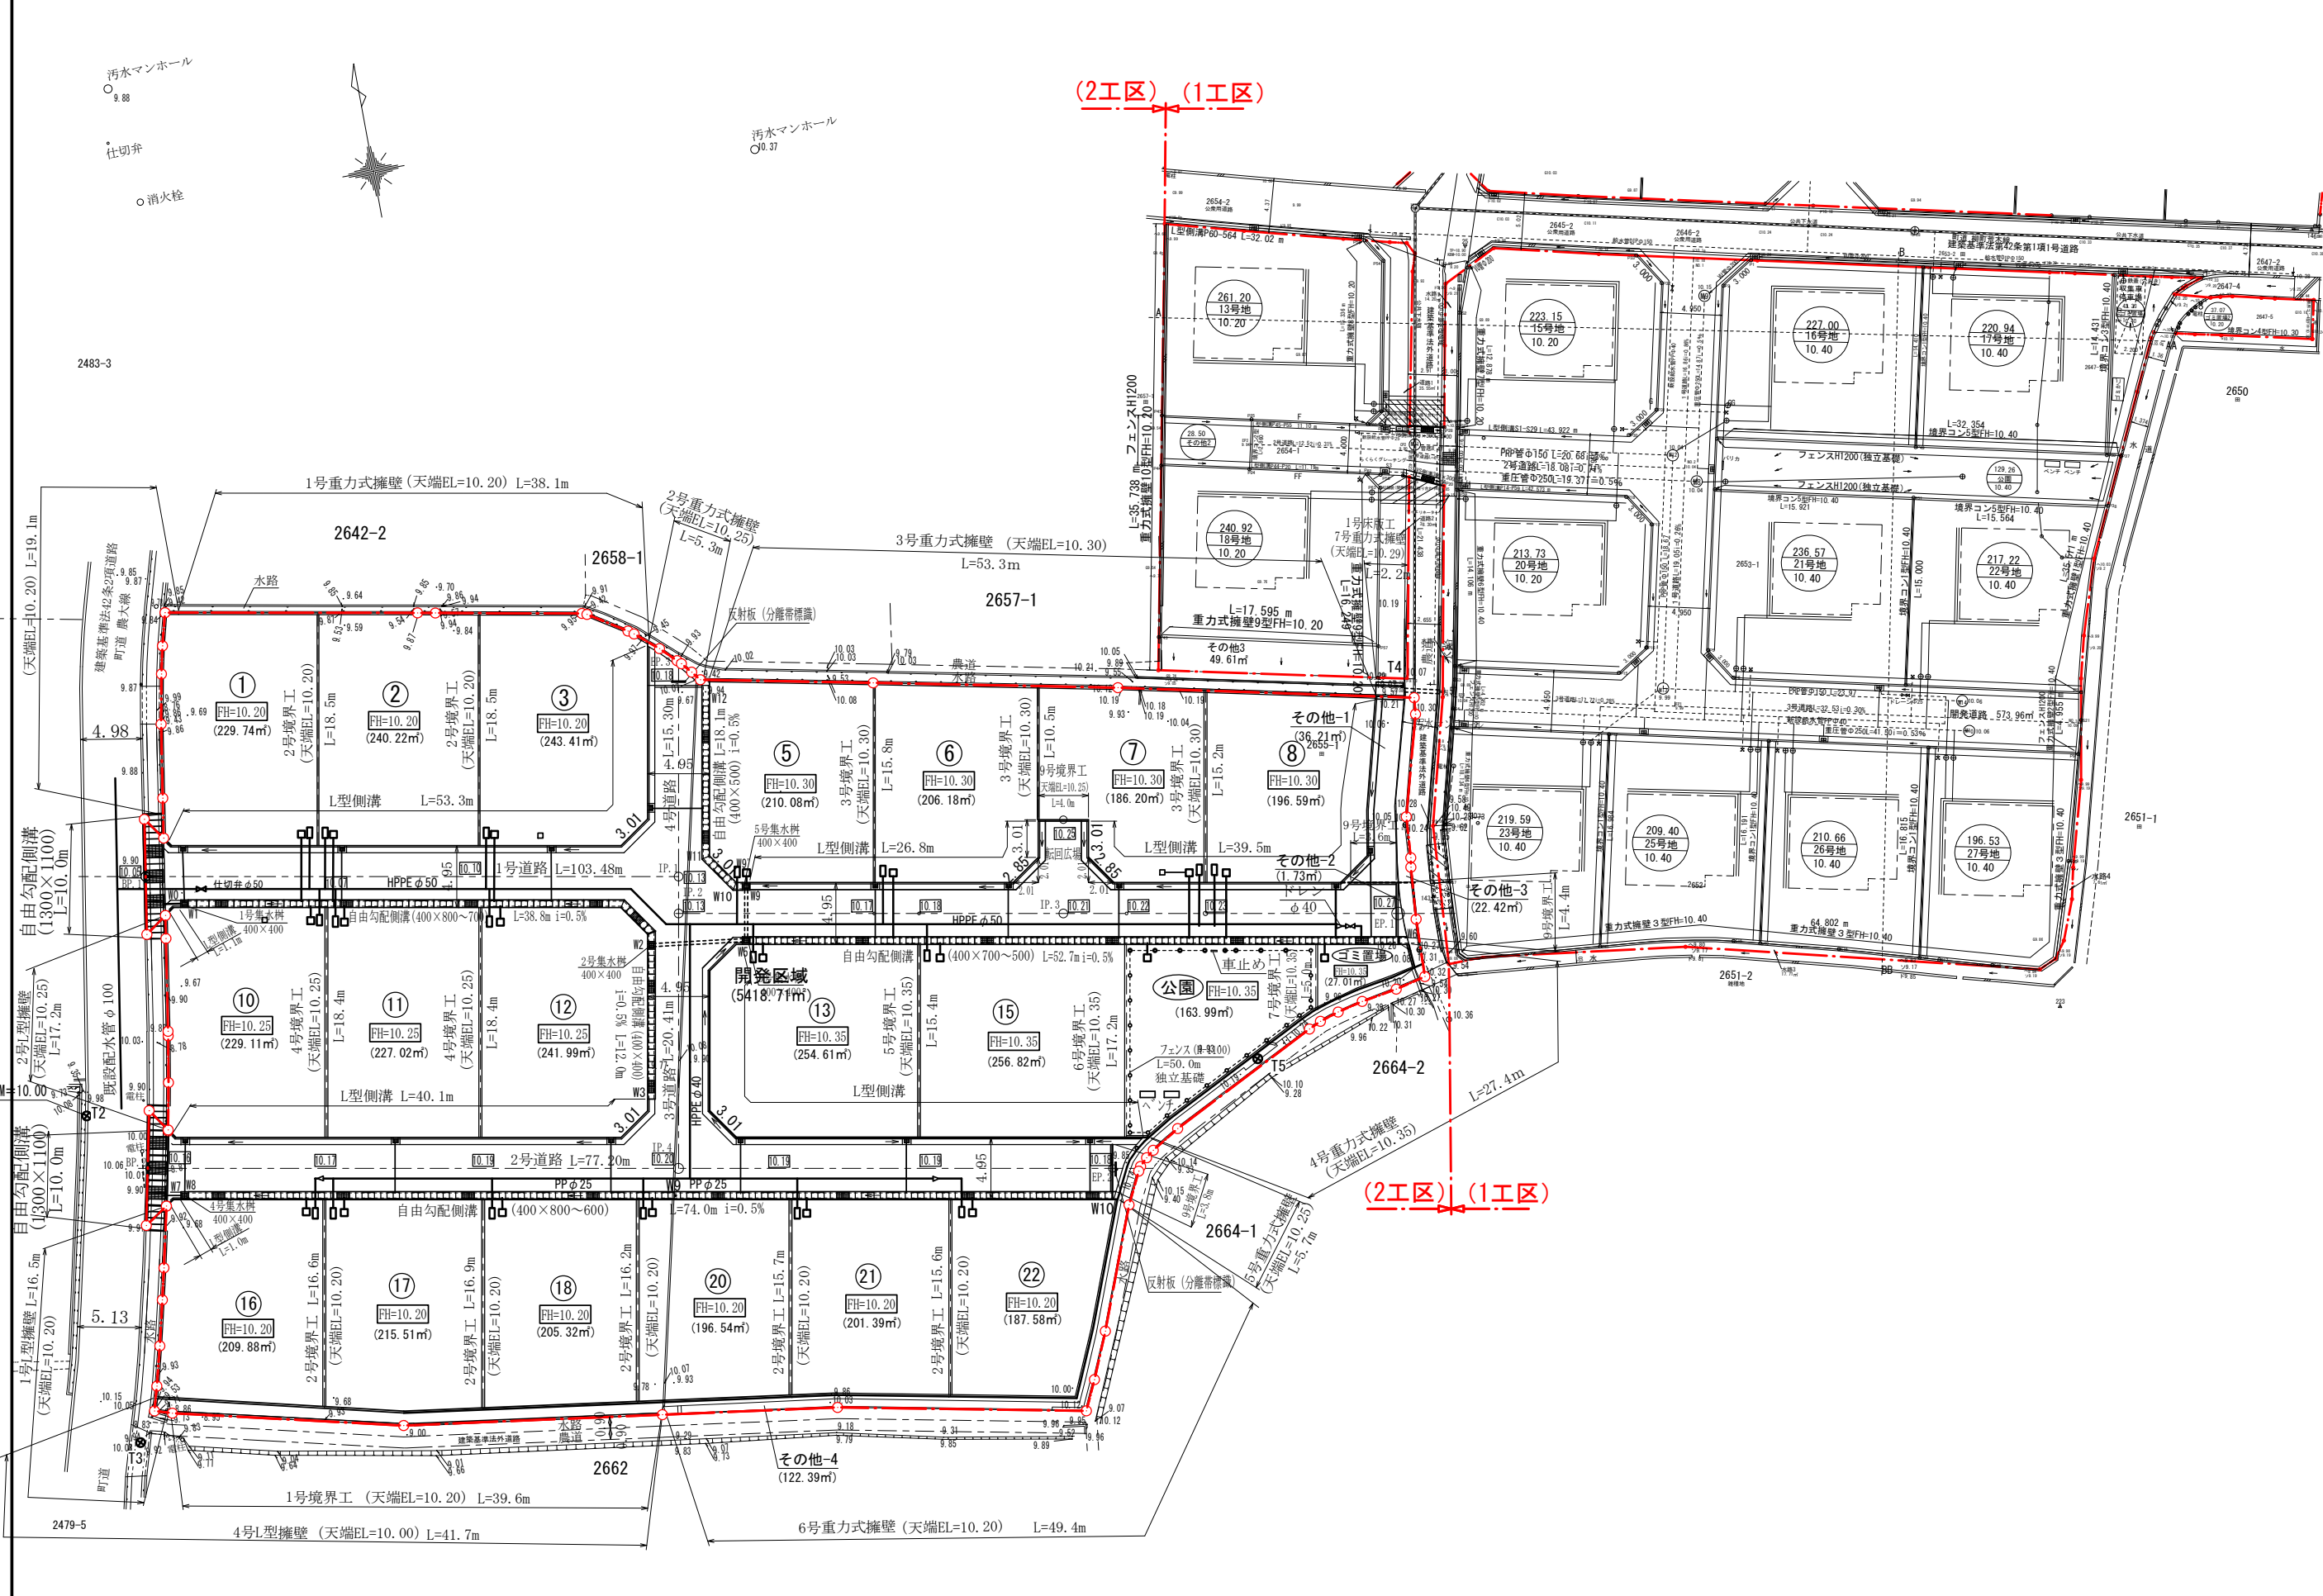

縮尺 1/500

5.13