


土地の所在

三豊市豊中町下高野字一本杉
281-1の一部

土地利用計画図

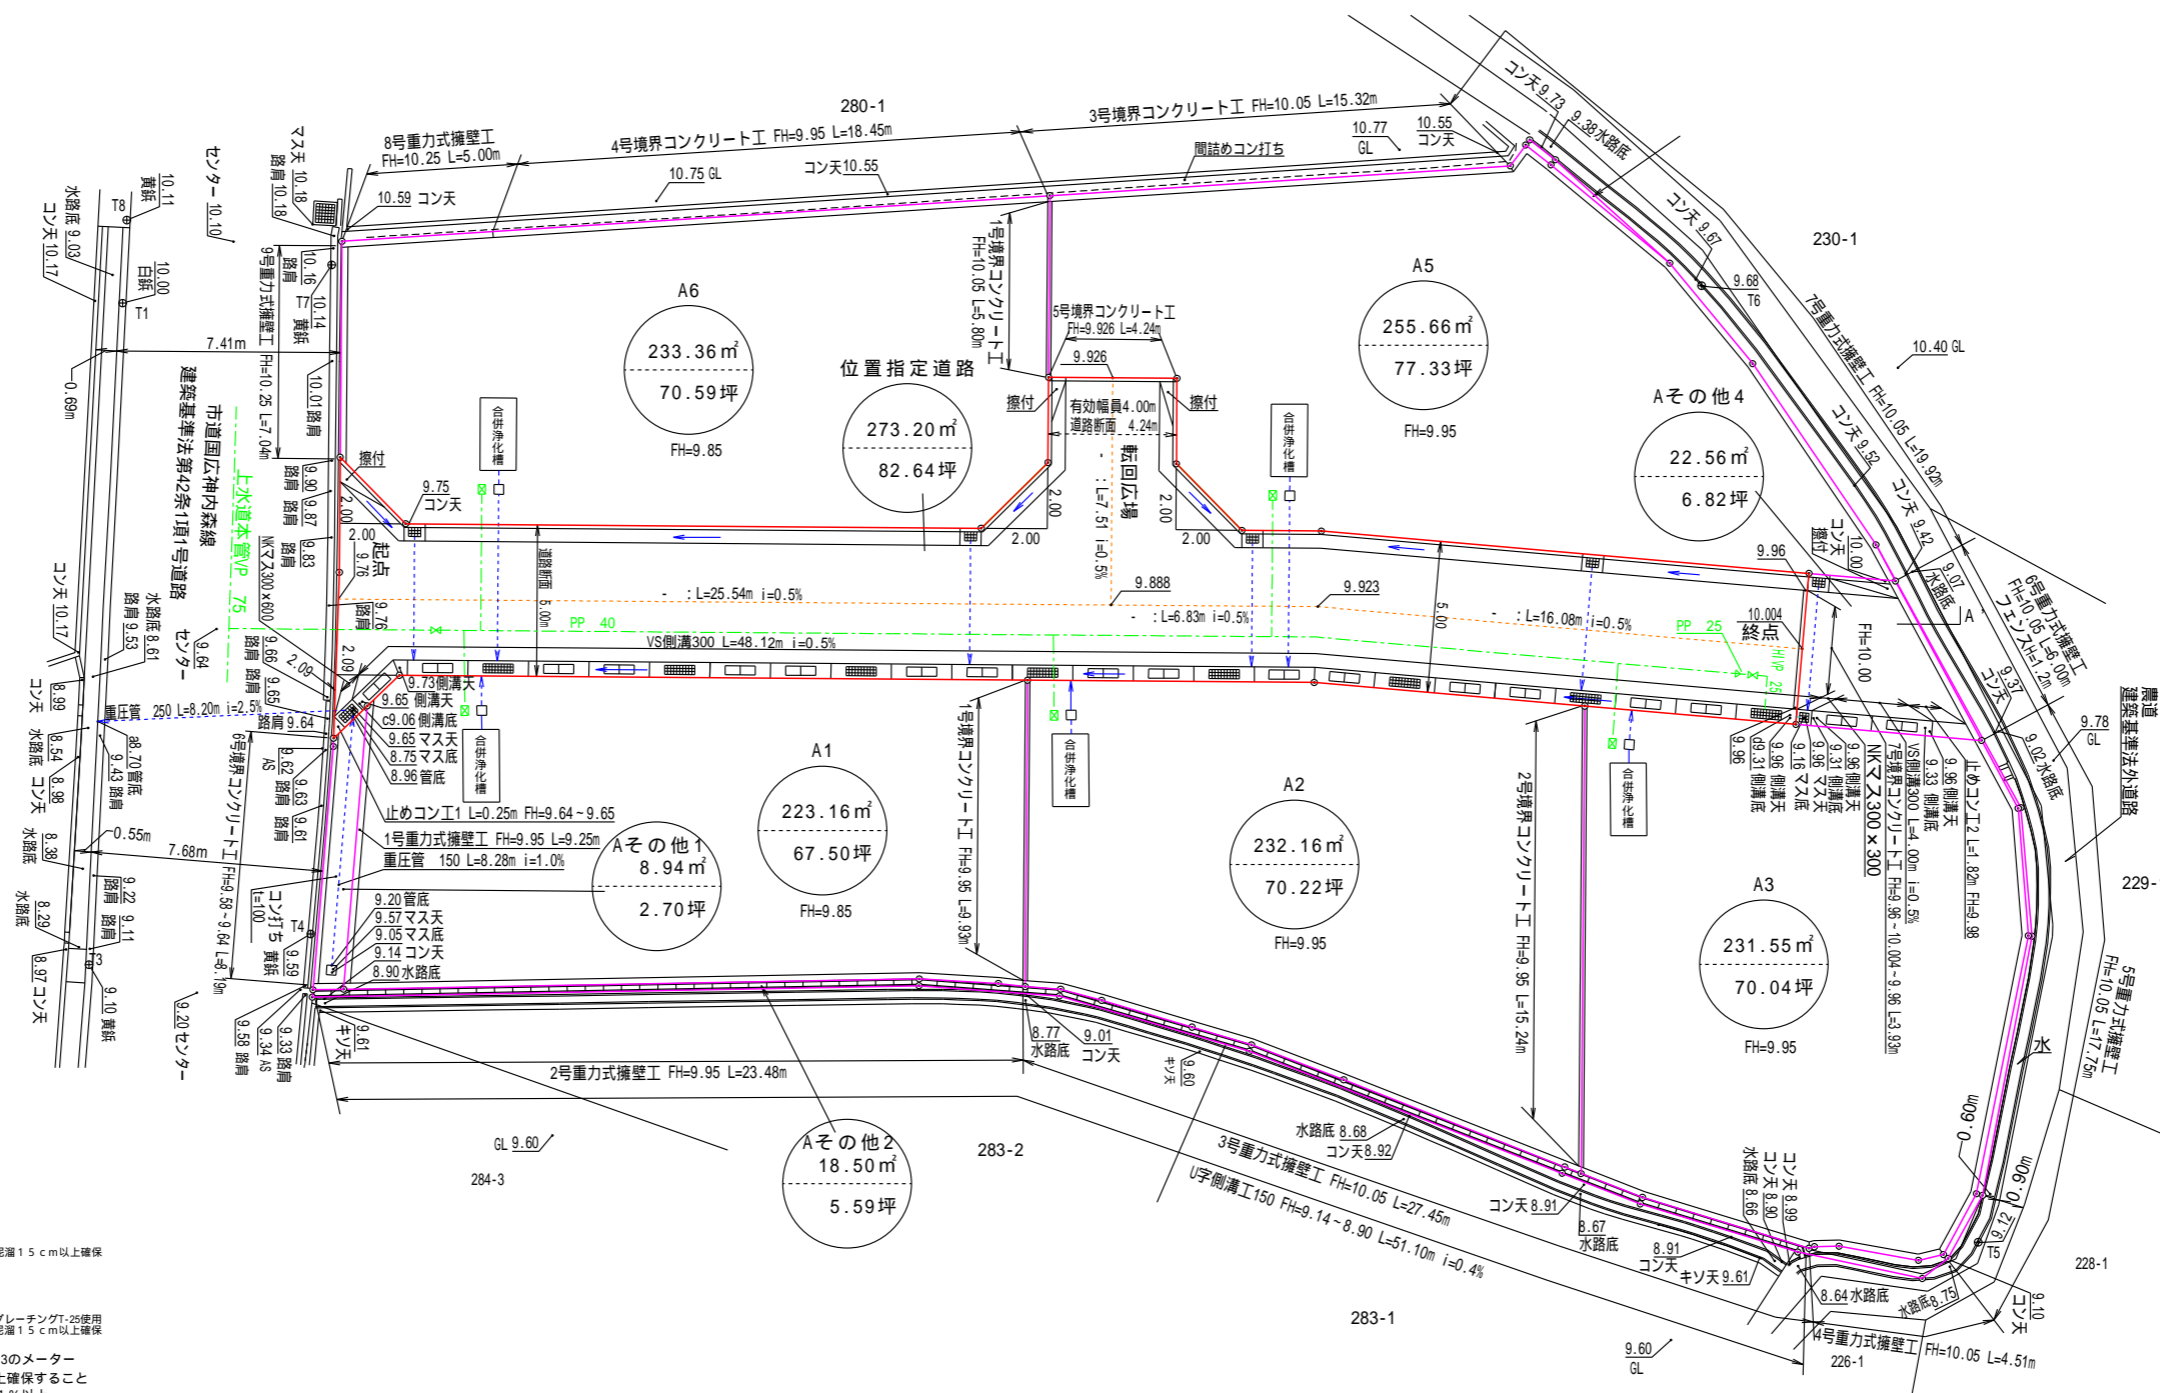

凡 例

宅内排水	※深さ15cm以上確保
水道	
バルブ	
街渠樹	グレーチングT-25使用 ※深さ15cm以上確保

給水管はPP 20で引込み・13のメーター
 宅内排水の土留りは0.20以上確保すること
 宅内管勾配 - 150以下は1%以上
 宅内最終枳から本管への管勾配 - VU 150・1.0%とする
 車両通行部分で土被り0.6m以下はコンクリート全管巻
 車両通行部分の宅内樹は耐圧蓋を使用
 既設本管の位置、管底高は事前に現地調査を行う
 L型側溝排水はグレーチングT-25使用
 L型側溝排水はVU150・1%以上
 新設本管への取付管は支管継ぎ手を使用する
 クリアランス10cm以上確保すること

宅内樹基準

300	深さ80cm以下
350	深さ90cm以下
400	深さ100cm以下
450	深さ120cm以下

取付管の施設方向は可能な限り直角かつ直線的に施設する事
 (但し本管への枝管取付間隔は1.0m以上離す事)
 予定建築物は1戸建ての住宅
 通常水位3cm
 自由勾配側溝・NKマスはグレーチングT-25使用

申請者

代表取締役 増元 竜彦
(株)ロータリーハウス不動産

作成者 住所・氏名

行政書士 石井 正志
高松市春日町1643番地9

縮尺 1/250