


準拠点座標一覧表

測点名	X座標	Y座標	標識
VR1	142341.384	52632.984	鈺(白パット)
T1	142305.435	52617.619	鈺(赤パット)
T2	142291.374	52560.105	鈺(黄パット)
T171	142309.635	52624.710	鈺(白パット)
T173	142358.232	52533.434	鈺(準パット)
T202	142382.126	52554.252	鈺(赤パット)

丈量図

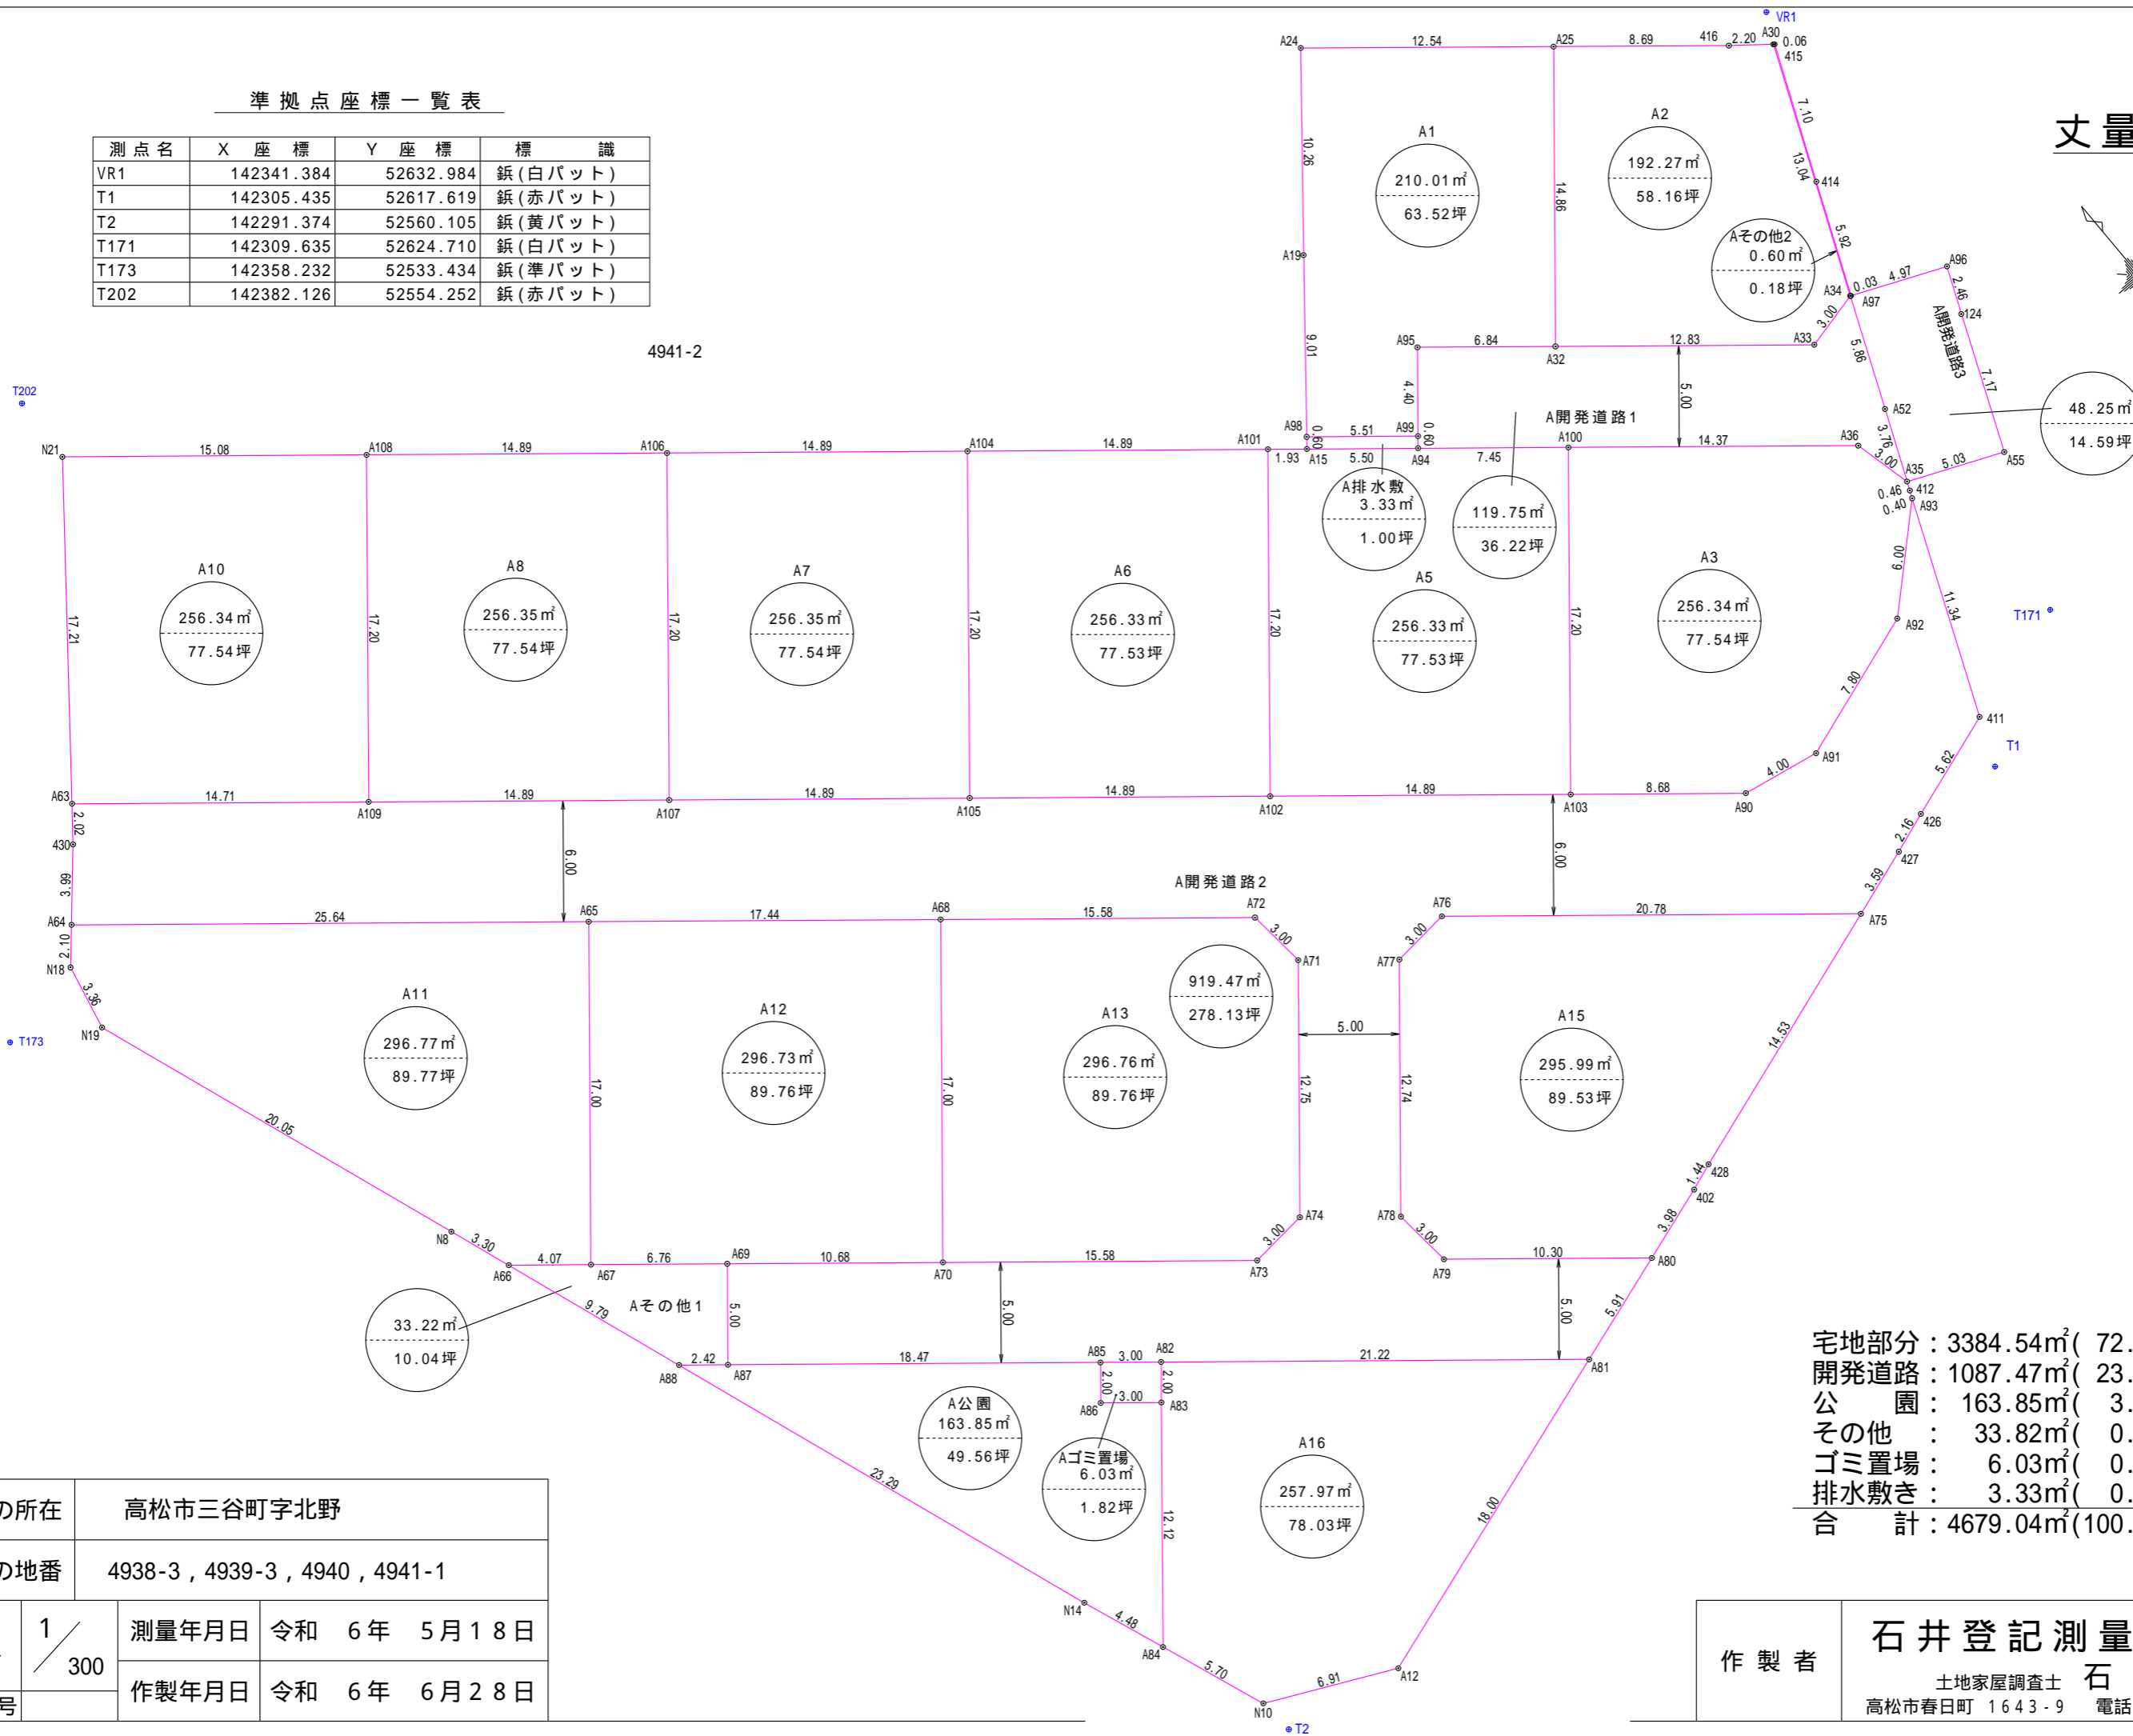

宅地部分	3384.54m <sup>2</sup>	(72.34%)
開発道路	1087.47m <sup>2</sup>	(23.24%)
公園	163.85m <sup>2</sup>	(3.50%)
その他	33.82m <sup>2</sup>	(0.72%)
ゴミ置場	6.03m <sup>2</sup>	(0.13%)
排水敷き	3.33m <sup>2</sup>	(0.07%)
合計	4679.04m <sup>2</sup>	(100.00%)

土地の所在	高松市三谷町字北野		
土地の地番	4938-3, 4939-3, 4940, 4941-1		
縮尺	1/300	測量年月日	令和 6年 5月 18日
		作製年月日	令和 6年 6月 28日
図面番号			

作製者 石井登記測量事務所  
 土地家屋調査士 石井 敦雄  
 高松市春日町 1643-9 電話 843-3131

座 標 求 積 表

地 番 A1			
測 点	Xn	Yn	(Xn+1 - Xn-1)Yn
A24	142354. 868	52614. 145	2578. 093105
A19	142346. 908	52607. 660	-787221. 024240
A98	142339. 904	52601. 983	-553530. 667109
A99	142336. 385	52606. 230	-6733. 597440
A95	142339. 776	52609. 040	-51346. 423040
A32	142335. 409	52614. 312	372667. 171896
A25	142346. 859	52623. 798	1024006. 485282
			倍 面 積
			420. 038454
			面 積
			210. 0192270
			地 積
			210. 01 m <sup>2</sup>

地 番 A2			
測 点	Xn	Yn	(Xn+1 - Xn-1)Yn
A25	142346. 859	52623. 798	-310427. 784402
A32	142335. 409	52614. 312	-1033292. 473368
A33	142327. 220	52624. 196	-393523. 737688
A34	142327. 931	52627. 120	669311. 712160
A30	142339. 938	52632. 221	704061. 220317
A16	142341. 308	52630. 488	364255. 607448
			倍 面 積
			384. 544467
			面 積
			192. 2722335
			地 積
			192. 27 m <sup>2</sup>

地 番 A3			
測 点	Xn	Yn	(Xn+1 - Xn-1)Yn
A36	142321. 994	52622. 653	636365. 742729
A100	142331. 162	52611. 586	-214760. 494052
A103	142317. 912	52600. 609	-988470. 644328
A90	142312. 370	52607. 300	-329321. 698000
A91	142311. 652	52611. 244	94963. 295420
A92	142314. 175	52618. 625	348387. 916125
A93	142318. 273	52623. 020	235119. 653360
A12	142318. 643	52623. 176	41888. 048096
A35	142319. 069	52623. 359	176340. 876009
			倍 面 積
			512. 695359
			面 積
			256. 3476795
			地 積
			256. 34 m <sup>2</sup>

地 番 A5			
測 点	Xn	Yn	(Xn+1 - Xn-1)Yn
A100	142331. 162	52611. 586	947376. 829102
A94	142335. 919	52605. 844	435155. 541568
A15	142339. 434	52601. 602	249699. 804694
A101	142340. 666	52600. 114	-632095. 569938
A102	142327. 417	52589. 137	-1196613. 223298
A103	142317. 912	52600. 609	196989. 280705
			倍 面 積
			512. 662833
			面 積
			256. 3314165
			地 積
			256. 33 m <sup>2</sup>

地 番 A6			
測 点	Xn	Yn	(Xn+1 - Xn-1)Yn
A101	142340. 666	52600. 114	1196862. 993956
A104	142350. 171	52588. 641	-196944. 460545
A105	142336. 921	52577. 665	-1196352. 189410
A102	142327. 417	52589. 137	196946. 318065
			倍 面 積
			512. 662066
			面 積
			256. 3310330
			地 積
			256. 33 m <sup>2</sup>

地 番 A7			
測 点	Xn	Yn	(Xn+1 - Xn-1)Yn
A104	142350. 171	52588. 641	1196654. 525955
A106	142359. 676	52577. 168	-196901. 494160
A107	142346. 426	52566. 191	-1196143. 676205
A105	142336. 921	52577. 665	196903. 355425
			倍 面 積
			512. 711015
			面 積
			256. 3555075
			地 積
			256. 35 m <sup>2</sup>

地 番 A8			
測 点	Xn	Yn	(Xn+1 - Xn-1)Yn
A106	142359. 676	52577. 168	1196393. 457840
A108	142369. 181	52565. 695	-196858. 527775
A109	142355. 931	52554. 718	-1195882. 608090
A107	142346. 426	52566. 191	196860. 385295
			倍 面 積
			512. 707270
			面 積
			256. 3536350
			地 積
			256. 35 m <sup>2</sup>

地 番 A10			
測 点	Xn	Yn	(Xn+1 - Xn-1)Yn
A108	142369. 181	52565. 695	1202282. 576040
N21	142378. 803	52554. 080	-203016. 411040
A63	142365. 318	52543. 387	-1201772. 347464
A109	142355. 931	52554. 718	203018. 875634
			倍 面 積
			512. 693170
			面 積
			256. 3465850
			地 積
			256. 34 m <sup>2</sup>

地 番 A11			
測 点	Xn	Yn	(Xn+1 - Xn-1)Yn
A65	142344. 368	52559. 257	1548343. 151963
A64	142360. 731	52539. 505	776376. 265385
N18	142359. 145	52538. 118	-255965. 710896
N19	142355. 859	52537. 396	-1164543. 919736
N8	142336. 979	52544. 162	-1155393. 578218
A66	142333. 870	52545. 269	-299875. 850183
A67	142331. 272	52548. 408	551653. 187184
			倍 面 積
			593. 545499
			面 積
			296. 7727495
			地 積
			296. 77 m <sup>2</sup>

地 番 A12			
測 点	Xn	Yn	(Xn+1 - Xn-1)Yn
A68	142333. 236	52572. 694	1273731. 230232
A65	142344. 368	52559. 257	-103226. 380748
A67	142331. 272	52548. 408	-914920. 331688
A69	142326. 957	52553. 617	-585026. 864444
A70	142320. 140	52561. 844	330035. 818476
			倍 面 積
			593. 471828
			面 積
			296. 7359140
			地 積
			296. 73 m <sup>2</sup>

地 番 A13			
測 点	Xn	Yn	(Xn+1 - Xn-1)Yn
A71	142320. 295	52584. 979	673876. 505885
A72	142323. 291	52584. 698	680498. 576818
A68	142333. 236	52572. 694	-165656. 558794
A70	142320. 140	52561. 844	-1211077. 447604
A73	142310. 195	52573. 849	-508073. 676736
A74	142310. 476	52576. 845	531026. 134500
			倍 面 積
			593. 534069
			面 積
			296. 7670345
			地 積
			296. 76 m <sup>2</sup>

地 番 A15			
測 点	Xn	Yn	(Xn+1 - Xn-1)Yn
A75	142304. 122	52607. 836	942521. 989776
A76	142317. 381	52591. 832	682484. 203864
A77	142317. 099	52588. 836	-531147. 243600
A78	142307. 281	52580. 702	-673769. 115428
A79	142304. 285	52580. 983	-503147. 426327
A80	142297. 712	52588. 917	-279825. 627357
402	142298. 964	52592. 705	92195. 011865
428	142299. 465	52594. 065	271280. 187270
			倍 面 積
			591. 980063
			面 積
			295. 9900315
			地 積
			295. 99 m <sup>2</sup>

地 番 A16			
測 点	Xn	Yn	(Xn+1 - Xn-1)Yn
A81	142295. 857	52583. 305	1009021. 039645
A82	142309. 395	52566. 963	630383. 020296
A83	142307. 849	52565. 682	-572019. 751524
A84	142298. 513	52557. 949	-771393. 017473
N10	142293. 172	52559. 965	-436615. 629255
A12	142290. 206	52566. 212	141140. 279220
			倍 面 積
			515. 940909
			面 積
			257. 9704545
			地 積
			257. 97 m <sup>2</sup>

地 番 A開発道路1			
測 点	Xn	Yn	(Xn+1 - Xn-1)Yn
A34	142327. 931	52627. 120	246821. 192800
A33	142327. 220	52624. 196	393523. 737688
A32	142335. 409	52614. 312	660625. 301472
A95	142339. 776	52609. 040	51346. 423040
A99	142336. 385	52606. 230	-202902. 229110
A94	142335. 919	52605. 844	-274760. 323212
A100	142331. 162	52611. 586	-732616. 335050
A36	142321. 994	52622. 653	-636365. 742729
A35	142319. 069	52623. 359	28206. 120424
A52	142322. 530	52624. 843	466361. 358666
			倍 面 積
			239. 503989
			面 積
			119. 7519945
			地 積
			119. 75 m <sup>2</sup>

地 番 A開発道路2			
測 点	Xn	Yn	(Xn+1 - Xn-1)Yn
A93	142318. 273	52623. 020	334471. 915120
A92	142314. 175	52618. 625	-348387. 916125
A91	142311. 652	52611. 244	-94963. 295420
A90	142312. 370	52607. 300	329321. 698000
A103	142317. 912	52600. 609	791481. 363623
A102	142327. 417	52589. 137	999666. 905233
A105	142336. 921	52577. 665	999448. 833985
A107	142346. 426	52566. 191	999283. 290910
A109	142355. 931	52554. 718	992863. 732456
A63	142365. 318	52543. 387	410048. 592148
430	142363. 735	52542. 132	-241010. 759484
A64	142360. 731	52539. 505	-1017532. 593335
A65	142344. 368	52559. 257	-1445116. 771215
A68	142333. 236	52572. 694	-1108074. 671438
A72	142323. 291	52584. 698	-680498. 576818
A71	142320. 295	52584. 979	-673876. 505885
A74	142310. 476	52576. 845	-531026. 134500
A73	142310. 195	52573. 849	508073. 676736
A70	142320. 140	52561. 844	881041. 629128
A69	142326. 957	52553. 617	155506. 152703
A87	142323. 099	52550. 421	-822046. 235703
A85	142311. 314	52564. 647	-720345. 922488
A82	142309. 395	52566. 963	-812527. 547091
A81	142295. 857	52583. 305	-614330. 752315
A80	142297. 712	52588. 917	443219. 392476
A79	142304. 285	52580. 983	503147. 426327
A78	142307. 281	52580. 702	673769. 115428
A77	142317. 099	52588. 836	531147. 243600
A76	142317. 381	52591. 832	-682484. 203864
A75	142304. 122	52607. 836	-636923. 070452
427	142305. 274	52611. 245	98803. 918110
426	142306. 000	52613. 288	133900. 817960
411	142307. 819	52618. 610	645788. 200530
			倍 面 積
			1838. 948340
			面 積
			919. 4741700
			地 積
			919. 47 m <sup>2</sup>

地 番 A開発道路3			
測 点	Xn	Yn	(Xn+1 - Xn-1)Yn
A96	142325. 973	52631. 729	221632. 210819
A97	142327. 917	52627. 152	103043. 963616
A34	142327. 931	52627. 120	-283502. 295440
A52	142322. 530	52624. 843	-466361. 358666
A35	142319. 069	52623. 359	-286060. 579524
A55	142317. 094	52627. 991	244035. 994267
124	142323. 706	52630. 766	467308. 571314
			倍 面 積
			96. 506386
			面 積
			48. 2531930
			地 積
			48. 25 m <sup>2</sup>

地 番 A公園			
測 点	Xn	Yn	