
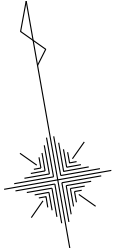


丈量図

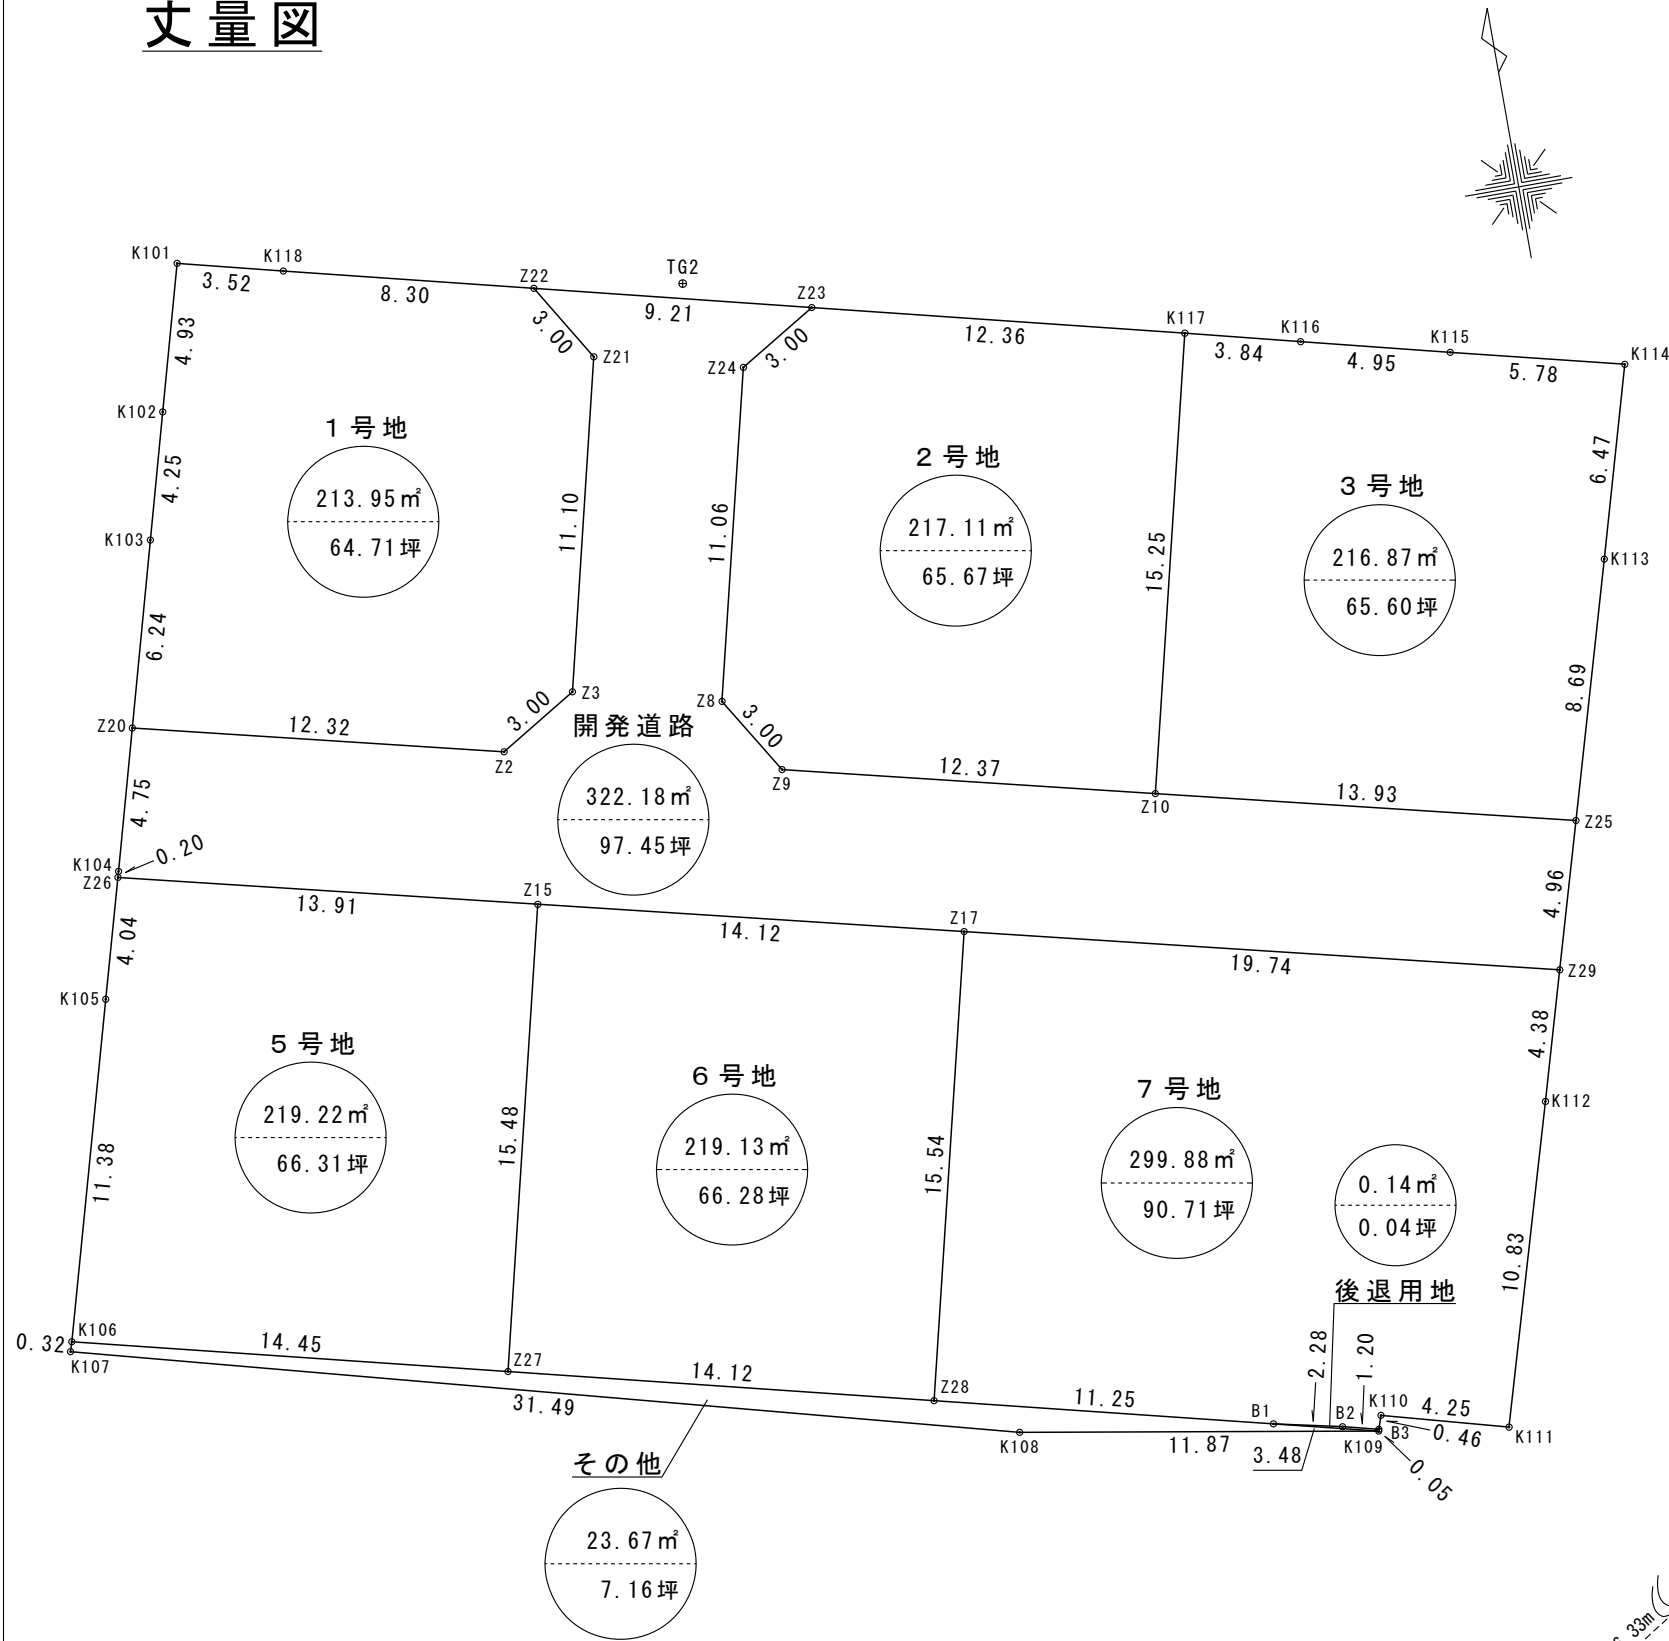

座標求積表

地番	1号地	座標求積表		
測点	標識の種類	Xn	Yn	(Xn+1 - Xn-1)Yn
K101	金属板	142236.815	57647.778	-224422.799754
K102	板(赤バット)	142232.060	57646.457	-510517.023192
K103	板(赤バット)	142227.959	57645.317	-583312.962723
Z20		142221.941	57643.651	-514700.159779
Z2		142219.030	57655.624	-77662.125528
Z3		142220.594	57658.192	712078.671200
Z21		142231.380	57660.814	770233.153412
Z22		142233.952	57659.257	263675.782261
K118		142235.953	57651.195	165055.371285
		倍面積	427.907182	
		面積	213.953910	
		地積	213.95 m²	
		坪数	64.71 坪	

地番	7号地	座標求積表		
測点	標識の種類	Xn	Yn	(Xn+1 - Xn-1)Yn
Z17		142210.536	57669.574	-601955.013412
Z28		142195.434	57665.903	-1026856.734721
B1		142192.729	57676.825	-184162.102225
B2		142192.241	57679.056	-45105.021792
B3		142191.947	57680.227	8478.993369
K110	木杭	142192.388	57680.375	-38991.933500
K111	板(赤バット)	142191.271	57684.479	534965.858246
K112	板(赤バット)	142201.662	57687.535	842295.698535
Z29		142205.872	57688.757	511930.029618
		倍面積	599.774118	
		面積	299.8870590	
		地積	299.88 m²	
		坪数	90.71 坪	

地番	2号地	座標求積表		
測点	標識の種類	Xn	Yn	(Xn+1 - Xn-1)Yn
Z23		142231.733	57668.197	81946.507937
Z24		142230.175	57665.625	-709863.843750
Z8		142219.423	57663.011	-768128.969531
Z9		142216.854	57664.575	-316636.181325
Z10		142213.932	57676.596	686351.492400
K117		142228.754	57680.199	1026765.223999
		倍面積	434.228130	
		面積	217.1140650	
		地積	217.11 m²	
		坪数	65.67 坪	

地番	その他	座標求積表		
測点	標識の種類	Xn	Yn	(Xn+1 - Xn-1)Yn
K106	金属板	142202.305	57638.155	182136.569800
K107	板(赤バット)	142201.989	57638.060	-483871.513700
K108	板(赤バット)	142193.910	57668.506	-582336.573588
K109	板(赤バット)	142191.891	57680.209	-68120.326829
B1		142192.729	57676.825	204348.990975
Z28		142195.434	57665.903	351762.008300
Z27		142198.829	57652.190	396128.197490
		倍面積	47.352448	
		面積	23.6762240	
		地積	23.67 m²	
		坪数	7.16 坪	

地番	3号地	座標求積表		
測点	標識の種類	Xn	Yn	(Xn+1 - Xn-1)Yn
K117		142228.754	57680.199	-800658.842319
Z10		142213.932	57676.596	-1044811.536540
Z25		142210.639	57690.141	291796.733178
K113	木杭	142218.990	57692.565	840926.827440
K114	板(赤バット)	142225.215	57694.350	439400.169600
K115	木杭	142226.606	57688.731	149875.323138
K116	板(赤バット)	142227.813	57683.924	123905.068752
		倍面積	433.743249	
		面積	216.8716245	
		地積	216.87 m²	
		坪数	65.60 坪	

地番	開発道路	座標求積表		
測点	標識の種類	Xn	Yn	(Xn+1 - Xn-1)Yn
Z22		142233.952	57659.257	-20353.717721
Z21		142231.380	57660.814	-770233.153412
Z3		142220.594	57658.192	-712078.671200
Z2		142219.030	57655.624	77662.125528
Z20		142221.941	57643.651	-96610.759076
K104	板(赤バット)	142217.354	57642.382	-275645.870724
Z26		142217.159	57642.327	-200652.940287
Z15		142213.873	57655.847	-381854.674681
Z17		142210.536	57669.574	-461414.261574
Z29		142205.872	57688.757	5941.941971
Z25		142210.639	57690.141	464982.536460
Z10		142213.932	57676.596	358460.044140
Z9		142216.854	57664.575	316636.181325
Z8		142219.423	57663.011	768128.969531
Z24		142230.175	57665.625	709863.843750
Z23		142231.733	57668.197	217812.780069
		倍面積	644.374099	
		面積	322.1870495	
		地積	322.18 m²	
		坪数	97.45 坪	

地番	5号地	座標求積表		
測点	標識の種類	Xn	Yn	(Xn+1 - Xn-1)Yn
Z26		142217.159	57642.327	-35161.819470
K105	板(赤バット)	142213.263	57641.229	-856202.815566
K106	金属板	142202.305	57638.155	-831949.129270
Z27		142198.829	57652.190	666920.533920
Z15		142213.873	57655.847	1056831.675510
		倍面積	438.445124	
		面積	219.2225620	
		地積	219.22 m²	
		坪数	66.31 坪	


地番	後退用地	座標求積表		
測点	標識の種類	Xn	Yn	(Xn+1 - Xn-1)Yn
B1		142192.729	57676.825	20186.888750
B2		142192.241	57679.056	-45105.021792
B3		142191.947	57680.227	-20188.079450
K109	板(赤バット)	142191.891	57680.209	45105.923438
		倍面積	-0.289054	
		面積	0.1445270	
		地積	0.14 m²	
		坪数	0.04 坪	

地番	6号地	座標求積表		
測点	標識の種類	Xn	Yn	(Xn+1 - Xn-1)Yn
Z15		142213.873	57655.847	-674977.000829
Z27		142198.829	57652.190	-1063048.731410
Z28		142195.434	57665.903	675094.726421
Z17		142210.536	57669.574	1063369.274986
		倍面積	438.269168	
		面積	219.1345840	
		地積	219.13 m²	
		坪数	66.28 坪	

地番	後退用地	座標求積表		
測点	標識の種類	Xn	Yn	(Xn+1 - Xn-1)Yn
B1		142192.729	57676.825	20186.888750
B2		142192.241	57679.056	-45105.021792
B3		142191.947	57680.227	-20188.079450
K109	板(赤バット)	142191.891	57680.209	45105.923438
		倍面積	-0.289054	
		面積	0.1445270	
		地積	0.14 m²	
		坪数	0.04 坪	

基準点座標一覧表

測点名	X座標	Y座標	標識
VR2	142129.392	57602.694	板(青バット)
T5	142186.560	57692.355	板(青バット)
TG2	142233.251	57664.129	板(黄バット)

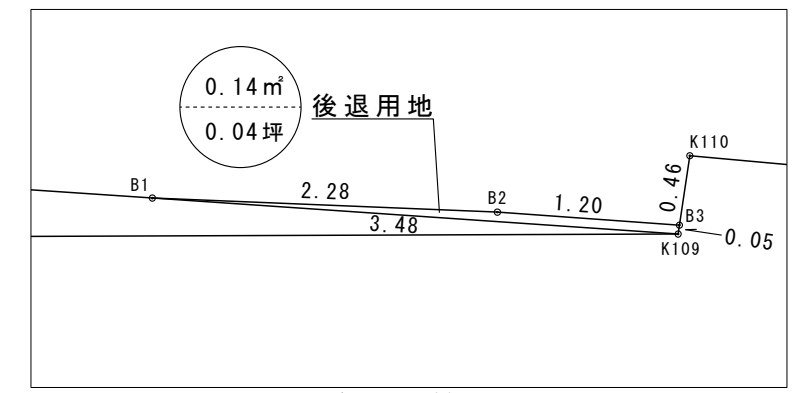

後退用地詳細図 1/50

土地の所在	木田郡三木町大字池戸字馬場	縮尺	1/250	測量年月日	令和 年 月 日	特記事項	作製者	石井登記測量事務所 土地家屋調査士 石井敦雄 高松市春日町 1643-9 電話 843-3131
土地の地番	2543-1、2544-3			図面番号	作製年月日			