


S=1/250

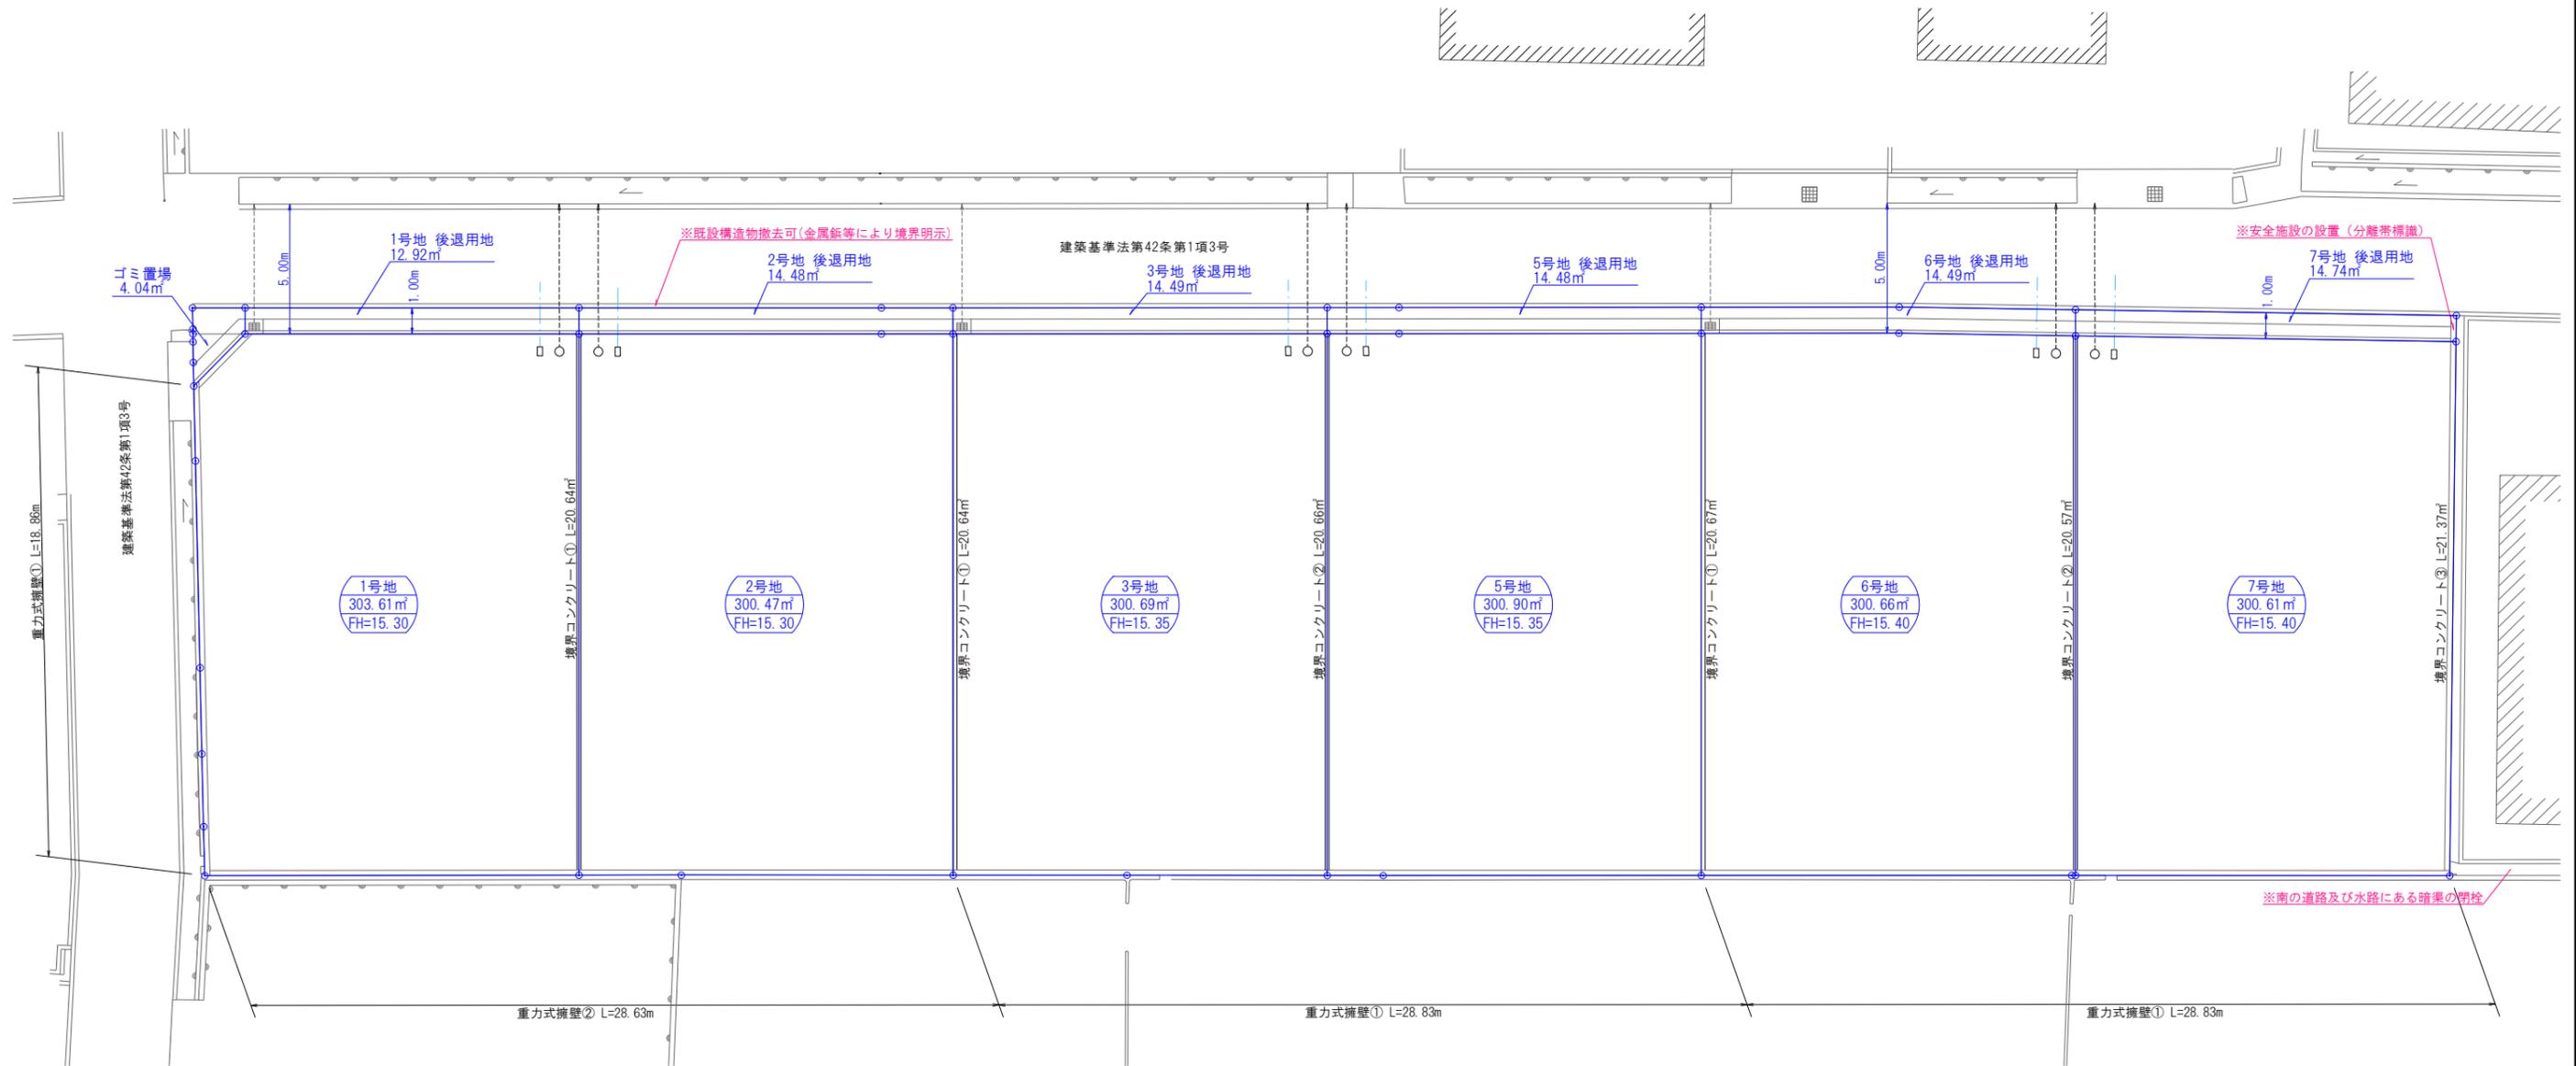

図面名	土地利用計画図
所在	高松市十川西町字北沖
縮尺	300分の1
作成年月日	令和6年12月9日
作成者	高松市川島本町288番地1 土地家屋調査士 横井 智