

土地利用計画図

土地の所在 木田郡三木町大字氷上字南福万
1369、1378、1379、1380、1381及び
地先農道・水路

開発許可
年月日


第 令和
年 年
月 月
日 日
号 日

申請者

代表取締役 増元 竜彦
(株)ロータリーハウス不動産

作成者 住所・氏名

行政書士 石井 正志
高松市春日町1643番地9

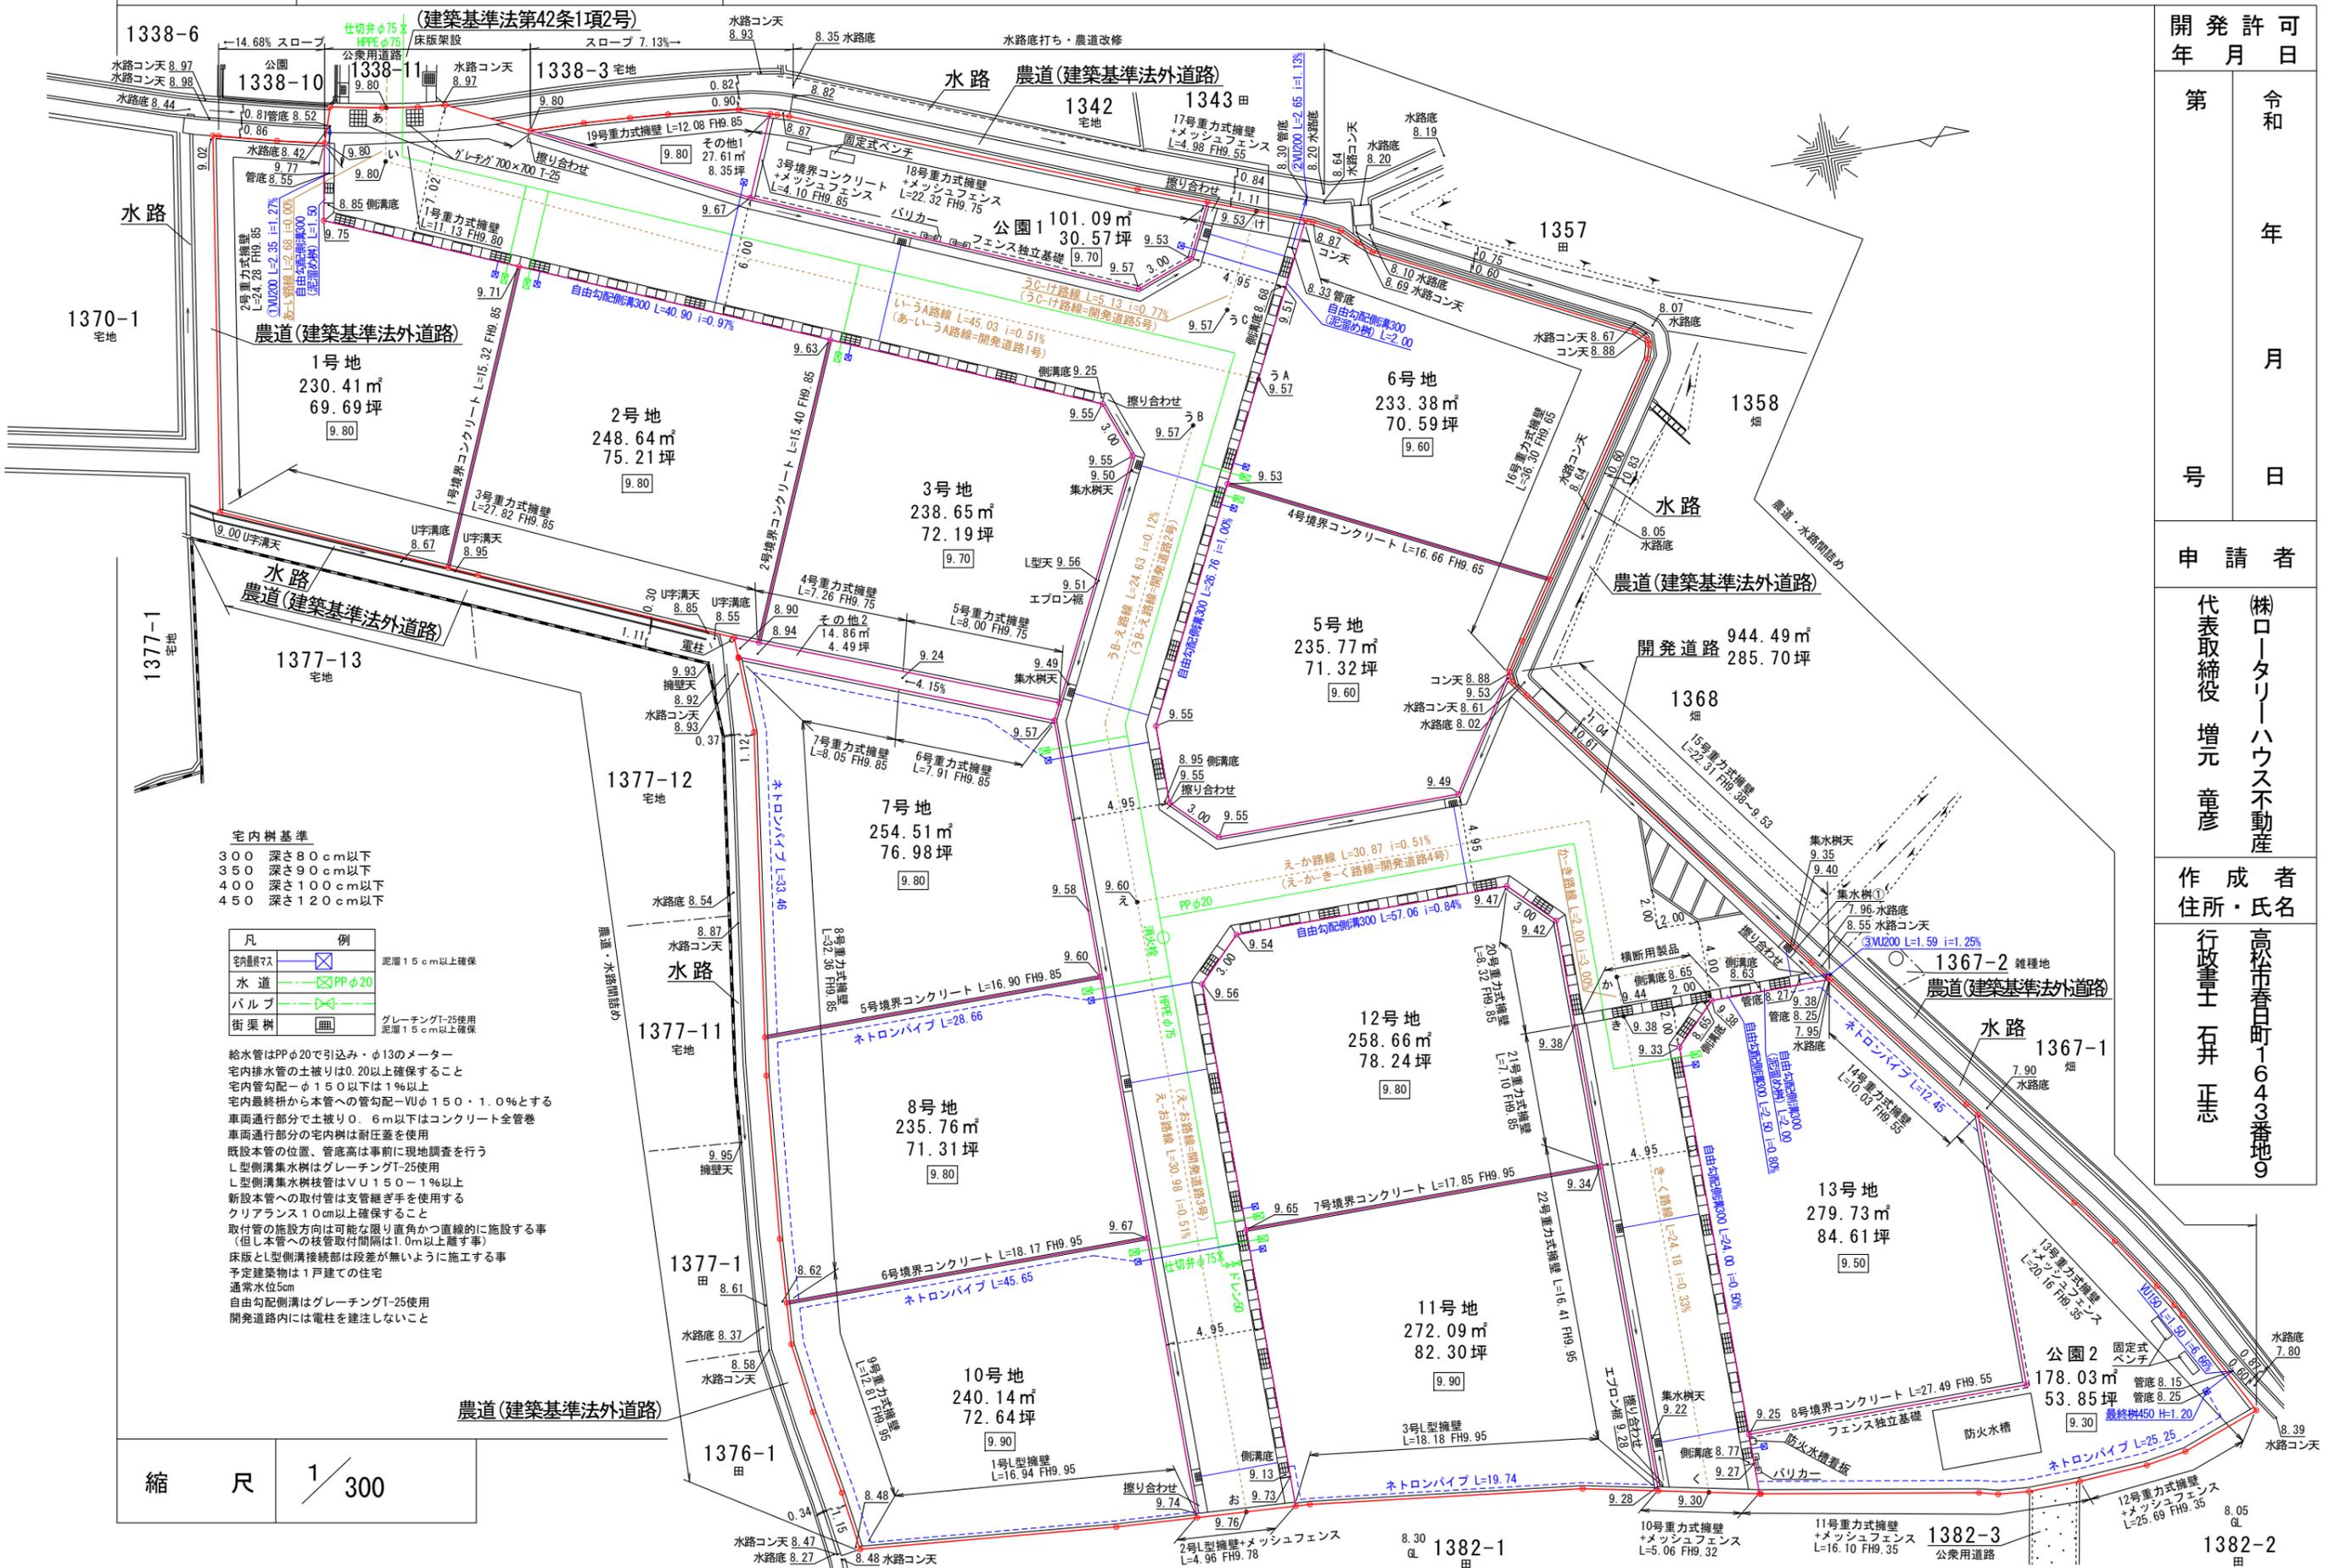

- 宅内樹基準
- 300 深さ80cm以下
 - 350 深さ90cm以下
 - 400 深さ100cm以下
 - 450 深さ120cm以下

凡	例
宅内樹マス	■
水道	PPφ20
バルブ	□
街渠樹	○

給水管はPPφ20で引込み・φ13のメーター
 宅内排水管の土被りは0.20以上確保すること
 宅内管勾配φ150以下は1%以上
 宅内最終枘から本管への管勾配-VUφ150・1.0%とする
 車両通行部分で土被り0.6m以下はコンクリート全管巻
 車両通行部分の宅内樹は耐圧蓋を使用
 既設本管の位置、管底高は事前に現地調査を行う
 L型側溝集水樹はグレーティングT-25使用
 L型側溝集水樹枝管はVU150・1%以上
 新設本管への取付管は支管継ぎ手を使用する
 クリアランス10cm以上確保すること
 取付管の施設方向は可能な限り直角かつ直線的に施設する事
 (但し本管への枝管取付間隔は1.0m以上離す事)
 床版とL型側溝接続部は段差が無いように施工する事
 予定建築物は1戸建ての住宅
 通常水位5cm
 自由勾配側溝はグレーティングT-25使用
 開発道路内には電柱を建注しないこと

縮 尺 1 / 300

1382-2 田