


土地の所在 高松市六条町字下り原
808-1、808-2、808-3、810、812、857-1、857-6、
857-7、867-1、867-4、867-5、868及び地先農道・水路

土地利用計画図

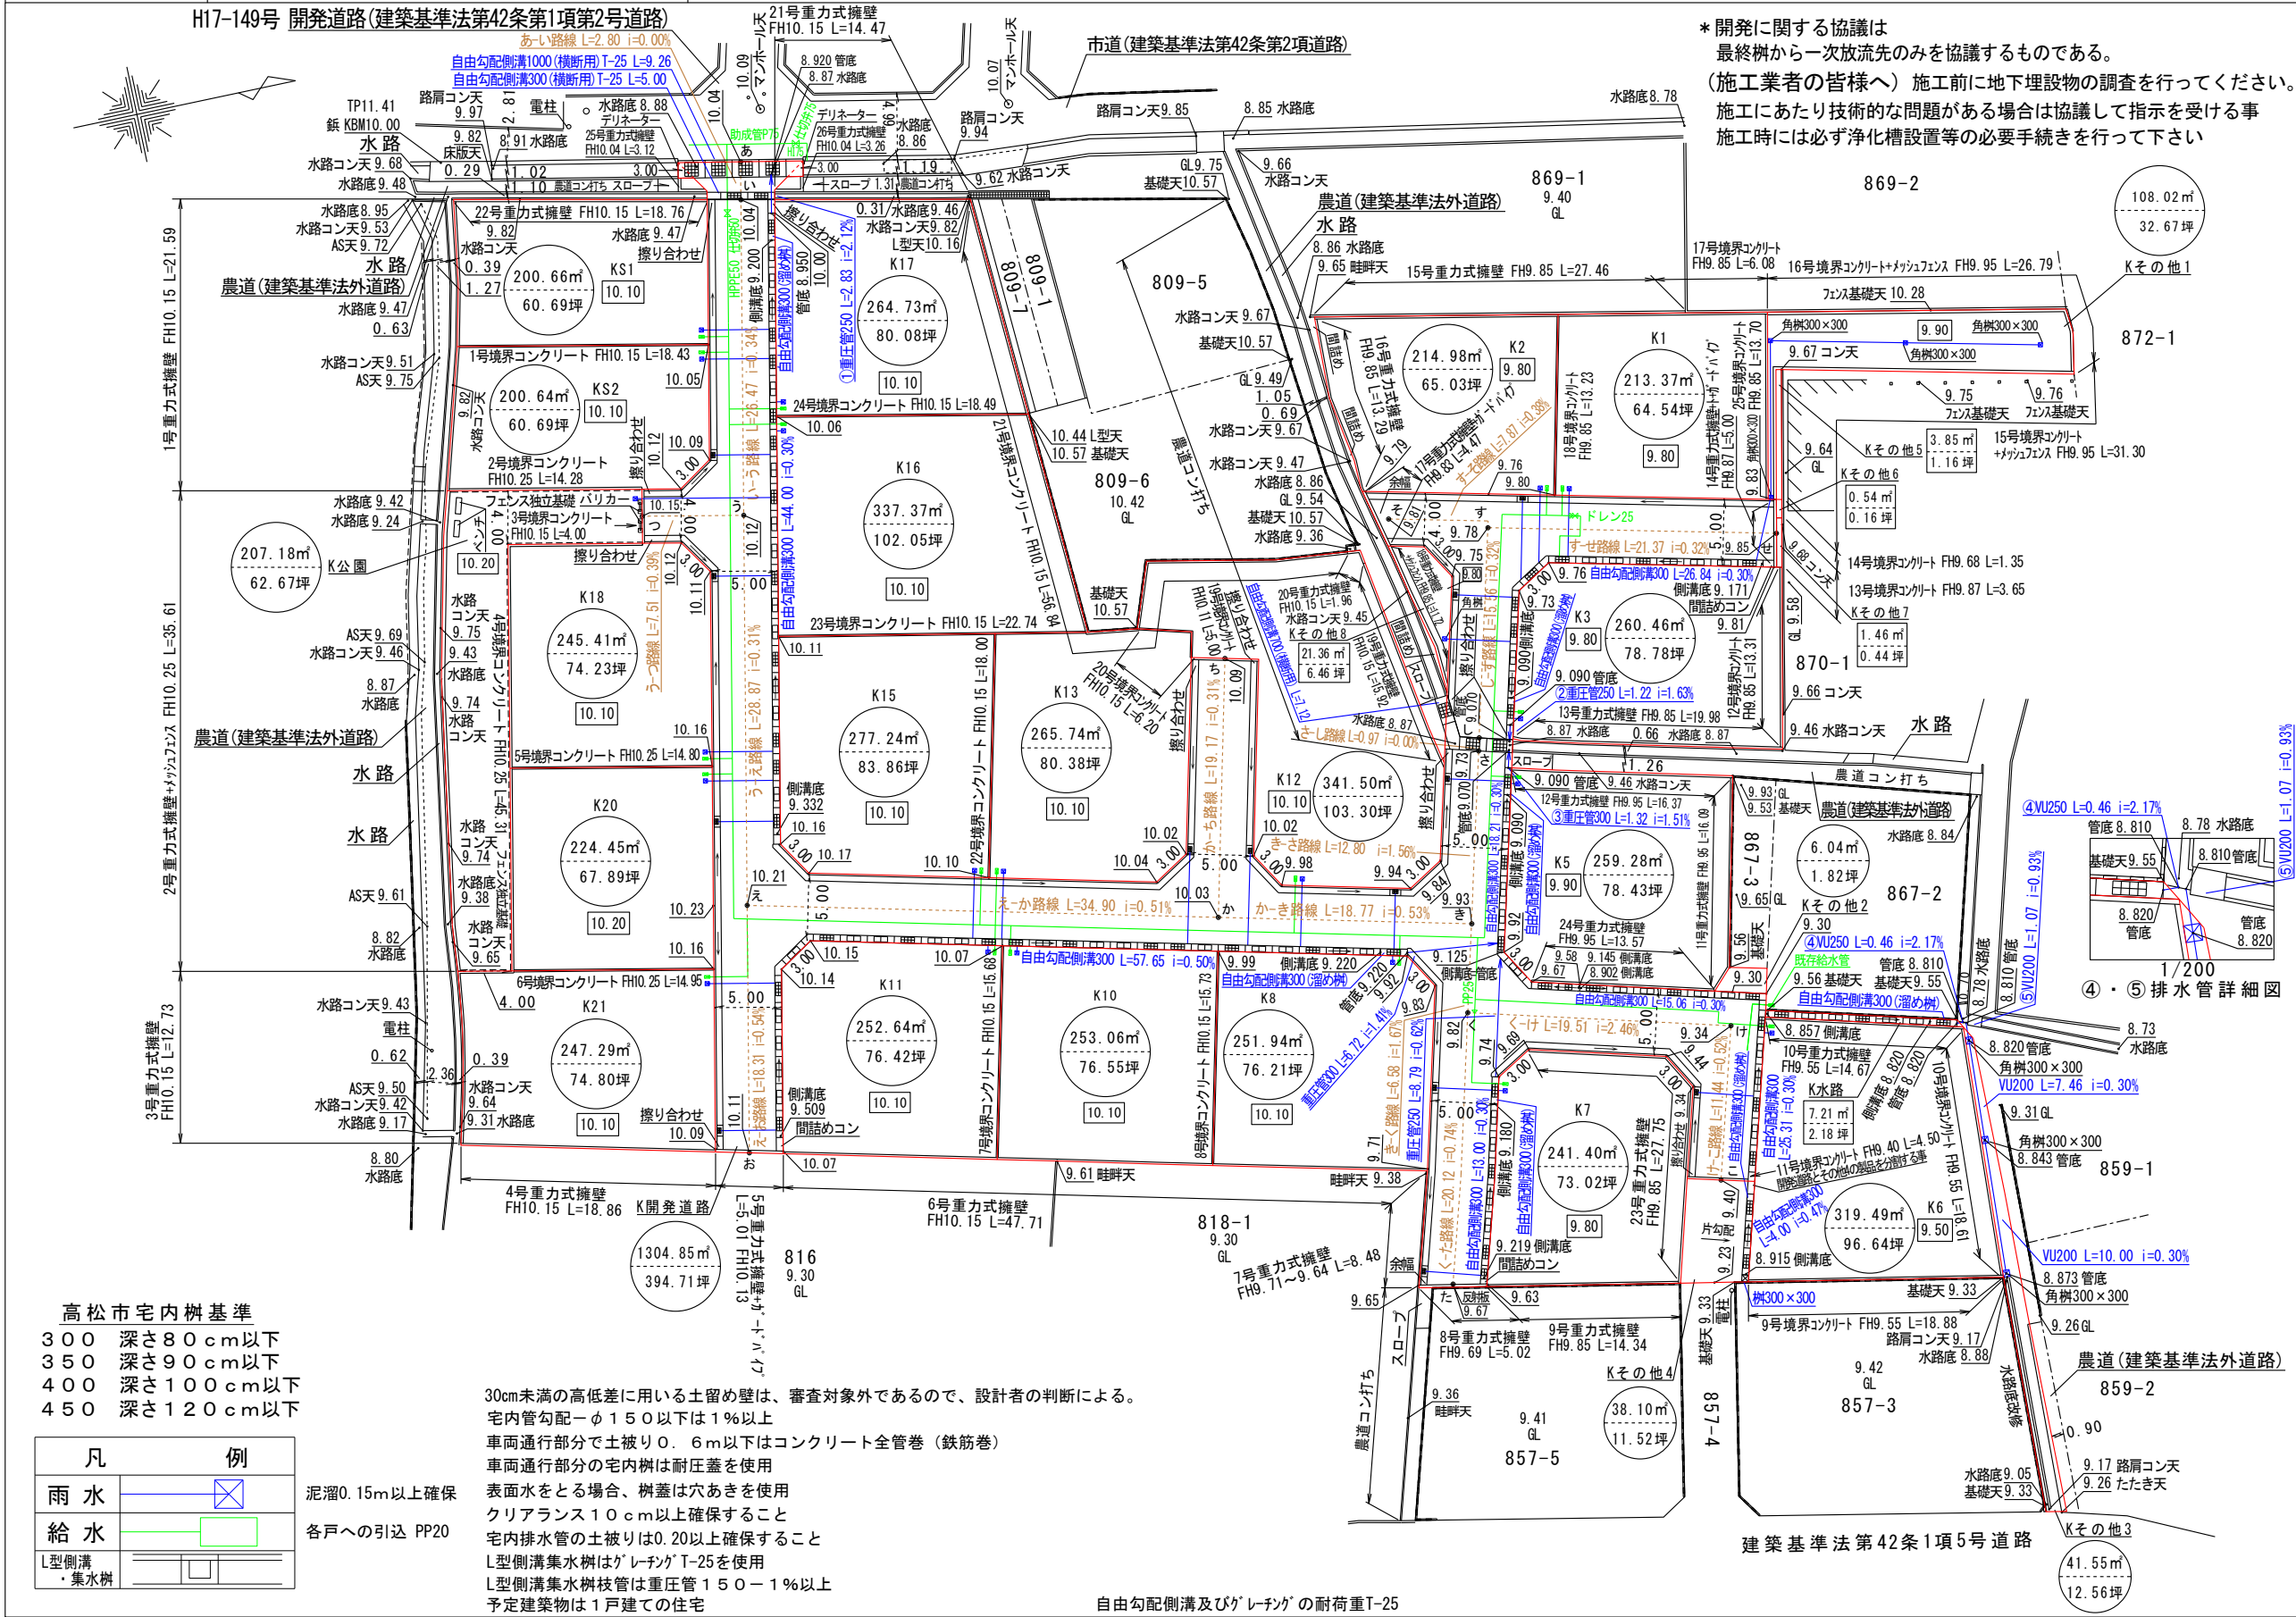

開 発 許 可 年 月 日	
第	令和
	年
	月
	日
号	
申 請 者	
天 高 弘 弘 拓 拓 郎 郎 之 之 介 介	
作 成 者 住所・氏名	
高松市春日町1643番地9 行政書士 石井正志	