


実測図

S=1:300

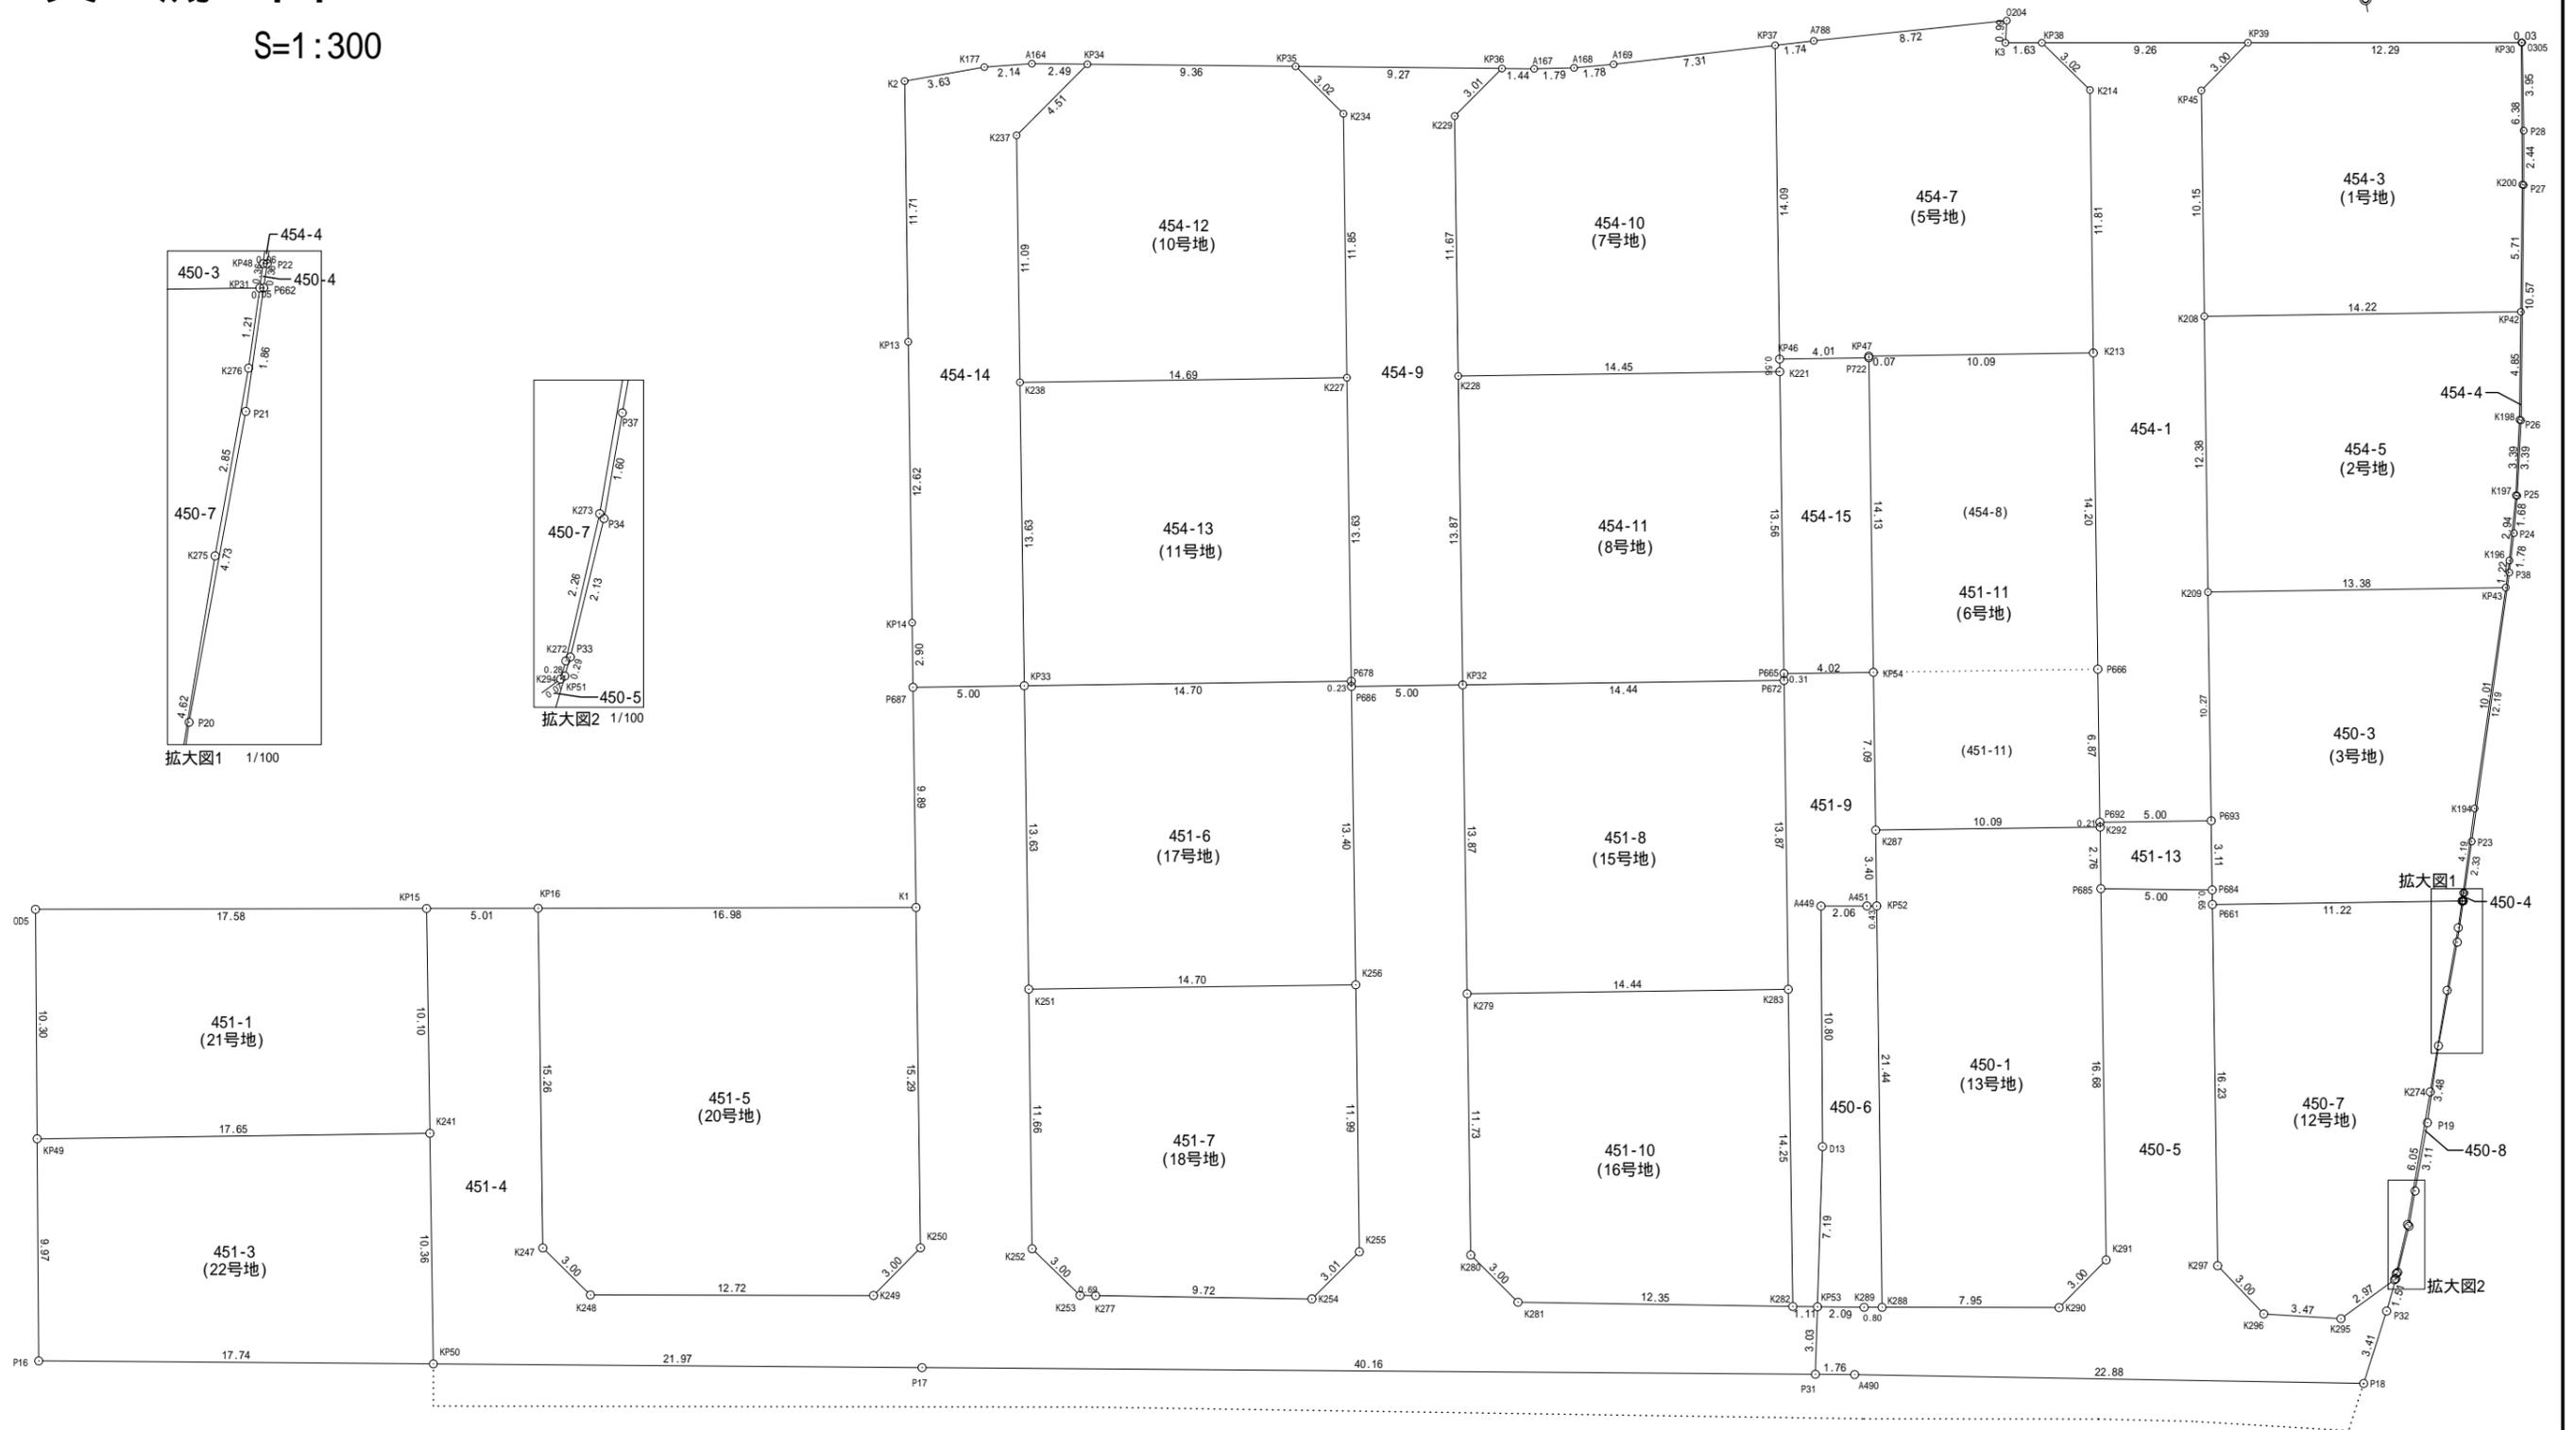

所在	高松市六条町字黄		
図面名	実測図		
縮尺	S=1:300	図面番号	1/2
作製年月日	平成 25年 11月 26日		
申請者	高松市多肥下町1593番地9 株式会社ロータリーハウス 代表取締役 増元 浩二		
作製者	高松市三条町278番地12 株式会社高松合同企画 土地家屋調査士・測量士 野田 明良		

6号地は買主により合筆

454-3 (1号地)					
地番	名称	標識	X	Y	辺長
	KP39	会標	143515.614	53632.673	12.29
	KP30	金属板	143527.720	53634.802	6.38
	K200	金属板	143526.657	53641.095	5.71
	KP42	金属板	143525.597	53646.710	14.22
	K208	会標	143511.549	53644.443	10.15
	KP45	会標	143513.177	53634.424	3.00
倍面積			345.505940	m ²	
面積			172.7529700	m ²	地積 172.75 m ²

454-5 (2号地)					
地番	名称	標識	X	Y	辺長
	K208	会標	143511.549	53644.443	14.22
	KP42	金属板	143525.597	53646.710	4.85
	K198	金属板	143524.696	53651.480	3.39
	K197	金属板	143523.948	53654.794	2.94
	K196	金属板	143523.152	53657.628	1.22
	KP43	金属板	143522.779	53658.797	13.38
	K209	会標	143509.560	53656.669	12.38
倍面積			345.592521	m ²	
面積			172.7962605	m ²	地積 172.79 m ²

450-3 (3号地)					
地番	名称	標識	X	Y	辺長
	KP31	金属板	143518.397	53672.322	0.36
	KP48		143518.509	53671.972	3.83
	K194	金属板	143519.677	53668.324	10.01
	KP43	金属板	143522.779	53658.797	13.38
	K209	会標	143509.560	53656.669	10.27
	P693	金属板	143507.920	53666.810	3.11
	P684		143507.422	53669.882	0.65
	P661	金属板	143507.318	53670.525	11.22
倍面積			345.4323530	m ²	
面積			172.7161765	m ²	地積 172.71 m ²

454-7 (5号地)					
地番	名称	標識	X	Y	辺長
	KP37		143494.663	53629.102	1.74
	A788		143496.406	53629.203	8.72
	Q204		143505.109	53629.814	0.99
	K3	会標	143504.879	53630.785	1.63
	KP38	会標	143506.491	53631.069	3.02
	K214	会標	143508.252	53633.533	11.81
	K213	会標	143506.350	53645.193	10.09
	KP47		143496.385	53643.582	0.07
	P722		143496.373	53643.656	4.01
	KP46	会標	143492.411	53643.015	14.09
倍面積			401.624035	m ²	
面積			200.8120175	m ²	地積 200.81 m ²

451-11 6号地					
地番	名称	標識	X	Y	辺長
	KP47		143496.385	53643.582	10.09
	K213		143506.350	53645.193	14.20
	P666		143504.081	53659.220	6.87
	P692		143502.980	53666.009	0.21
	K292		143502.955	53666.227	10.09
	K287		143492.991	53664.606	7.09
	KP54		143494.121	53657.606	14.13
	P722		143496.373	53643.656	0.07
倍面積			429.8848230	m ²	
面積			214.9424115	m ²	地積 214.94 m ²

454-10 (7号地)					
地番	名称	標識	X	Y	辺長
	KP36	会標	143482.385	53627.993	1.44
	A167		143483.809	53628.259	1.79
	A168		143485.582	53628.528	1.78
	A169		143487.361	53628.679	7.31
	KP37		143494.663	53629.102	14.09
	KP46	会標	143492.411	53643.015	0.56
	K221	会標	143492.320	53643.574	14.45
	K228	会標	143478.051	53641.256	11.67
	K229	会標	143479.922	53629.728	3.01
倍面積			401.274152	m ²	
面積			200.6370760	m ²	地積 200.63 m ²

454-11 (8号地)					
地番	名称	標識	X	Y	辺長
	K228	会標	143478.051	53641.256	14.45
	K221	会標	143492.320	53643.574	13.56
	P665		143490.149	53656.962	0.31
	P672		143490.099	53657.269	14.44
	KP32		143475.838	53654.958	13.87
倍面積			401.083601	m ²	
面積			200.5418005	m ²	地積 200.54 m ²

454-12 (10号地)					
地番	名称	標識	X	Y	辺長
	KP34	会標	143464.065	53624.569	9.36
	KP35	会標	143473.269	53626.289	3.02
	K234	会標	143475.012	53628.758	11.85
	K227	会標	143473.108	53640.462	14.69
	K238	会標	143458.598	53638.116	11.09
	K237	会標	143460.374	53627.161	4.51
倍面積			401.050325	m ²	
面積			200.5251625	m ²	地積 200.52 m ²

454-13 (11号地)					
地番	名称	標識	X	Y	辺長
	K238	会標	143458.598	53638.116	14.69
	K227	会標	143473.108	53640.462	13.63
	P678		143470.936	53653.924	14.70
	KP33		143456.422	53651.572	13.63
倍面積			400.847468	m ²	
面積			200.4237340	m ²	地積 200.42 m ²

450-7 (12号地)					
地番	名称	標識	X	Y	辺長
	P661		143507.318	53670.525	11.22
	KP31		143518.397	53672.322	1.21
	K276		143518.023	53673.475	2.85
	K275		143517.040	53676.157	4.62
	K274		143515.503	53680.518	6.05
	K273		143513.460	53686.213	2.26
	K272		143512.578	53688.296	0.28
	K294		143512.454	53688.550	2.97
	K295		143509.778	53689.858	3.47
	K296		143506.399	53689.045	3.00
	K297		143504.732	53686.550	16.23
倍面積			344.755131	m ²	
面積			172.3775655	m ²	地積 172.37 m ²

450-1 (13号地)					
地番	名称	標識	X	Y	辺長
	K287		143492.991	53664.606	10.09
	K292		143502.955	53666.227	2.76
	P685		143502.502	53668.955	16.68
	K291		143499.841	53685.423	3.00
	K290		143497.387	53687.164	7.95
	K288		143489.551	53685.772	21.44
倍面積			429.771966	m ²	
面積			214.8859830	m ²	地積 214.88 m ²

451-8 (15号地)					
地番	名称	標識	X	Y	辺長
	KP32		143475.838	53654.958	14.44
	P672		143490.099	53657.269	13.87
	K283		143487.880	53670.969	14.44
	K279		143473.625	53668.658	13.87
倍面積			400.911552	m ²	
面積			200.4557760	m ²	地積 200.45 m ²

451-10 (16号地)					
地番	名称	標識	X	Y	辺長
	K279		143473.625	53668.658	14.44
	K283		143487.880	53670.969	14.25
	K282		143485.604	53685.038	12.35
	K281		143473.471	53682.703	3.00
	K280		143471.748	53680.245	11.73
倍面積			401.159073	m ²	
面積			200.5795365	m ²	地積 200.57 m ²

451-6 (17号地)					
地番	名称	標識	X	Y	辺長
	KP33		143456.422	53651.572	14.70
	P678		143470.936	53653.924	0.23
	P686		143470.899	53654.157	13.40
	K256		143468.764	53667.391	14.70
	K251		143454.251	53665.033	13.63
倍面積			401.055090	m ²	
面積			200.5275450	m ²	地積 200.52 m ²

451-7 (18号地)					
地番	名称	標識	X	Y	辺長
	K251		143454.251	53665.033	14.70
	K256		143468.764	53667.391	11.99
	K255		143466.842	53679.230	3.01
	K254		143464.371	53680.949	9.72
	K277		143454.822	53679.115	0.69
	K253		143454.135	53678.982	3.00
	K252		143452.374	53676.545	11.66
倍面積			400.943275	m ²	
面積			200.4716375	m ²	地積 200.47 m ²

451-5 (20号地)					
地番	名称	標識	X	Y	辺長
	KP16		143433.162	53675.622	16.98
	K1		143449.899	53660.536	15.29
	K250		143447.441	53675.631	3.00
	K249		143444.988	53677.374	12.72
	K248		143432.459	53675.141	3.00
	K247		143430.718	53672.688	15.26
倍面積			582.162389	m ²	
面積			291.0811945	m ²	地積 291.08 m ²

451-1 (21号地)					
地番	名称	標識	X	Y	辺長
	OD5		143410.897	53653.745	17.58
	KP15		143428.219	53656.761	10.10
	K241		143426.612	53666.735	17.65
	KP49		143409.180	53663.911	10.30
倍面積			359.678860	m ²	
面積			179.8394300	m ²	地積 179.83 m ²

451-3 (22号地)					
地番	名称	標識	X	Y	辺長
	KP49		143409.180	53663.911	17.65
	K241		143426.612	53666.735	10.36
	KP50		143424.967	53676.964	17.74
	P16	会標	143407.518	53673.750	9.97
倍面積			359.979787	m ²	
面積			179.9898935	m ²	地積 179.98 m ²

所在	高松市六条町字黄		
図面名	座標求積表		
縮尺		図面番号	2/2
作製年月日	平成 25年 11月 26日		
申請者	高松市多肥下町1593番地9 株式会社ロータリーハウス 代表取締役 増元 浩二		
作製者	高松市三条町278番地12 株式会社高松合同企画 土地家屋調査士・測量士 野田 明良		