土　地	所　在	高松市高松町字永ノ谷	実　測　図	縮尺	1／250	調査年月日	令和　８年　２月１０日	図面No.	
	地　番	1690-1,1690-4～1690-8				作製年月日	令和　８年　２月１８日	資料No.	R7-01-005AI
								種　別	

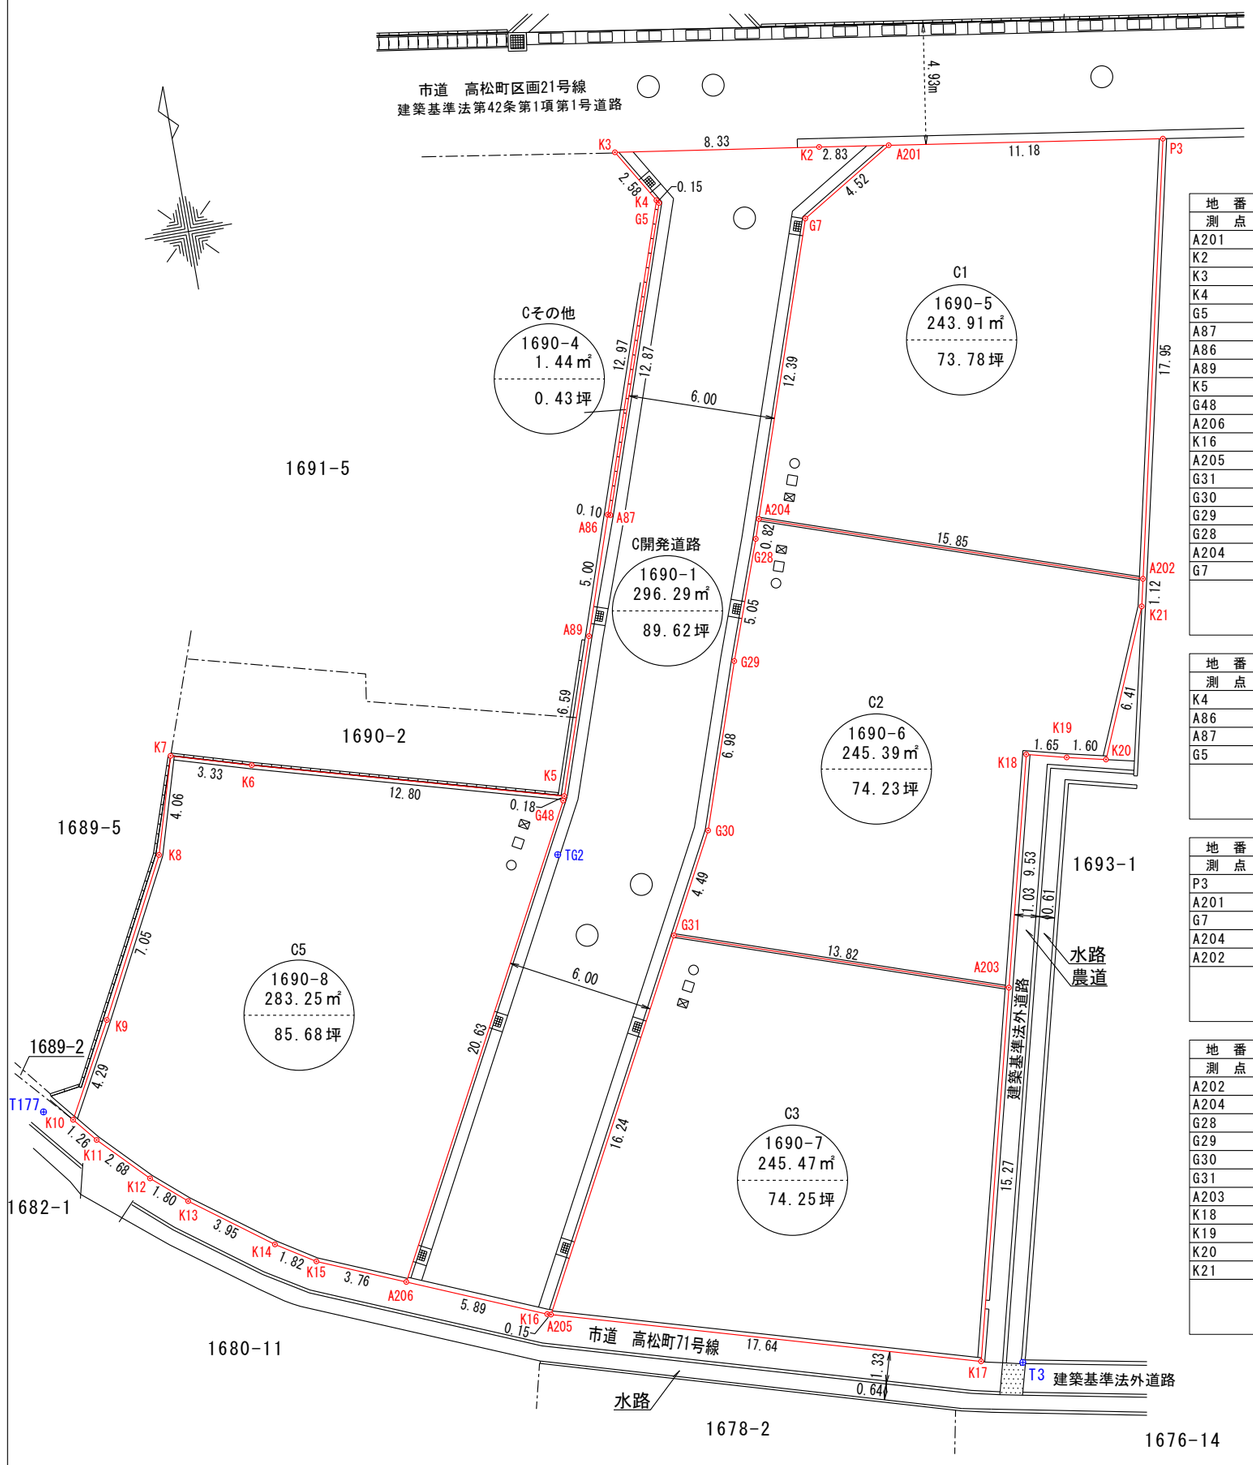

座　標　求　積　表

地　番	C開発道路(1690-1)			
測　点	標識の種類	Xn	Yn	(Xn+1 － Xn-1)Yn
A201	境界プレート	148177.615	56331.637	156207.629401
K2	鋲(赤パット)	148178.039	56328.832	93393.203456
K3	境界プレート	148179.273	56320.593	-55419.463512
K4	鋲(赤パット)	148177.055	56321.921	-132074.904745
G5	鋲(赤パット)	148176.928	56322.004	-693492.835252
A87	鋲(赤パット)	148164.742	56317.840	-684374.391680
A86	金属鋲	148164.776	56317.741	-265143.924628
A89	金属鋲	148160.034	56316.126	-618632.644110
K5	境界プレート	148153.791	56314.001	-361310.630416
G48		148153.618	56313.926	-1035162.587732
A206	金属鋲	148135.409	56304.223	-1154123.963054
K16	鋲(赤パット)	148133.120	56309.653	-131314.110796
A205	金属鋲	148133.077	56309.800	805230.140000
G31	境界プレート	148147.420	56317.421	1031397.248194
G30		148151.391	56319.535	596254.917045
G29		148158.007	56321.785	640266.051880
G28		148162.759	56323.515	311469.037950
A204	境界プレート	148163.537	56323.775	704441.453925
G7		148175.266	56327.771	792982.360138
			倍　面　積	592.586064
			面　　積	296.2930320
			地　　積	296.29　㎡

地　番	Cその他(1690-4)			
測　点	標識の種類	Xn	Yn	(Xn+1 － Xn-1)Yn
K4	鋲(赤パット)	148177.055	56321.921	-684423.983992
A86	金属鋲	148164.776	56317.741	-693440.344933
A87	鋲(赤パット)	148164.742	56317.840	684374.391680
G5	鋲(赤パット)	148176.928	56322.004	693492.835252
			倍　面　積	2.898007
			面　　積	1.4490035
			地　　積	1.44　㎡

地　番	C1(1690-5)			
測　点	標識の種類	Xn	Yn	(Xn+1 － Xn-1)Yn
P3	鋲(境パット)	148175.940	56342.695	1081892.429390
A201	境界プレート	148177.615	56331.637	-37967.523338
G7		148175.266	56327.771	-792982.360138
A204	境界プレート	148163.537	56323.775	-949224.580075
A202	金属鋲	148158.413	56338.778	698769.863534
			倍　面　積	487.829373
			面　　積	243.9146865
			地　　積	243.91　㎡

地　番	C2(1690-6)			
測　点	標識の種類	Xn	Yn	(Xn+1 － Xn-1)Yn
A202	金属鋲	148158.413	56338.778	350370.860382
A204	境界プレート	148163.537	56323.775	244783.126150
G28		148162.759	56323.515	-311469.037950
G29		148158.007	56321.785	-640266.051880
G30		148151.391	56319.535	-596254.917045
G31	境界プレート	148147.420	56317.421	-475206.398398
A203	鋲(境パット)	148142.953	56330.501	268921.811774
K18	金属鋲	148152.194	56332.849	497475.389519
K19	鋲(赤パット)	148151.784	56334.452	-43490.196944
K20	鋲(赤パット)	148151.422	56336.017	311763.518078
K21	金属鋲	148157.318	56338.533	393862.684203
			倍　面　積	490.787889
			面　　積	245.3939445
			地　　積	245.39　㎡

地　番	C3(1690-7)			
測　点	標識の種類	Xn	Yn	(Xn+1 － Xn-1)Yn
A203	鋲(境パット)	148142.953	56330.501	1085488.754270
G31	境界プレート	148147.420	56317.421	-556190.849796
A205	金属鋲	148133.077	56309.800	-1085089.846000
K17	鋲(赤パット)	148128.150	56326.740	556282.884240
			倍　面　積	490.942714
			面　　積	245.4713570
			地　　積	245.47　㎡

地　番	C5(1690-8)			
測　点	標識の種類	Xn	Yn	(Xn+1 － Xn-1)Yn
K5	境界プレート	148153.791	56314.001	204250.881627
K6	境界プレート	148157.245	56301.671	247896.257413
K7	境界プレート	148158.194	56298.476	-165967.907248
K8	境界プレート	148154.297	56297.312	-571474.014112
K9	境界プレート	148148.043	56294.049	-564010.076931
K10	鋲(境パット)	148144.278	56291.987	-266936.602354
K11	鋲(赤パット)	148143.301	56292.789	-163192.795311
K12	鋲(赤パット)	148141.379	56294.663	-174626.044626
K13	鋲(赤パット)	148140.199	56296.032	-198893.881056
K14	鋲(赤パット)	148137.846	56299.213	-187363.780864
K15	鋲(赤パット)	148136.871	56300.755	-137204.939935
A206	金属鋲	148135.409	56304.223	942926.822581
G48		148153.618	56313.926	1035162.587732
			倍　面　積	566.506916
			面　　積	283.2534580
			地　　積	283.25　㎡

合　　計　　1315.7754815

準拠点座標一覧表

測点名	X　座　標	Y　座　標	標　　識
VR2	148174.133	56356.540	鋲(青パット)
T3	148127.812	56328.409	鋲(白パット)
T177	148144.802	56290.855	鋲(白パット)
TG2	148151.487	56313.325	鋲(準パット)

作製者

石井登記測量事務所
土地家屋調査士　石　井　敦　雄
高松市春日町１６４３―９　電話８４３―３１３１