


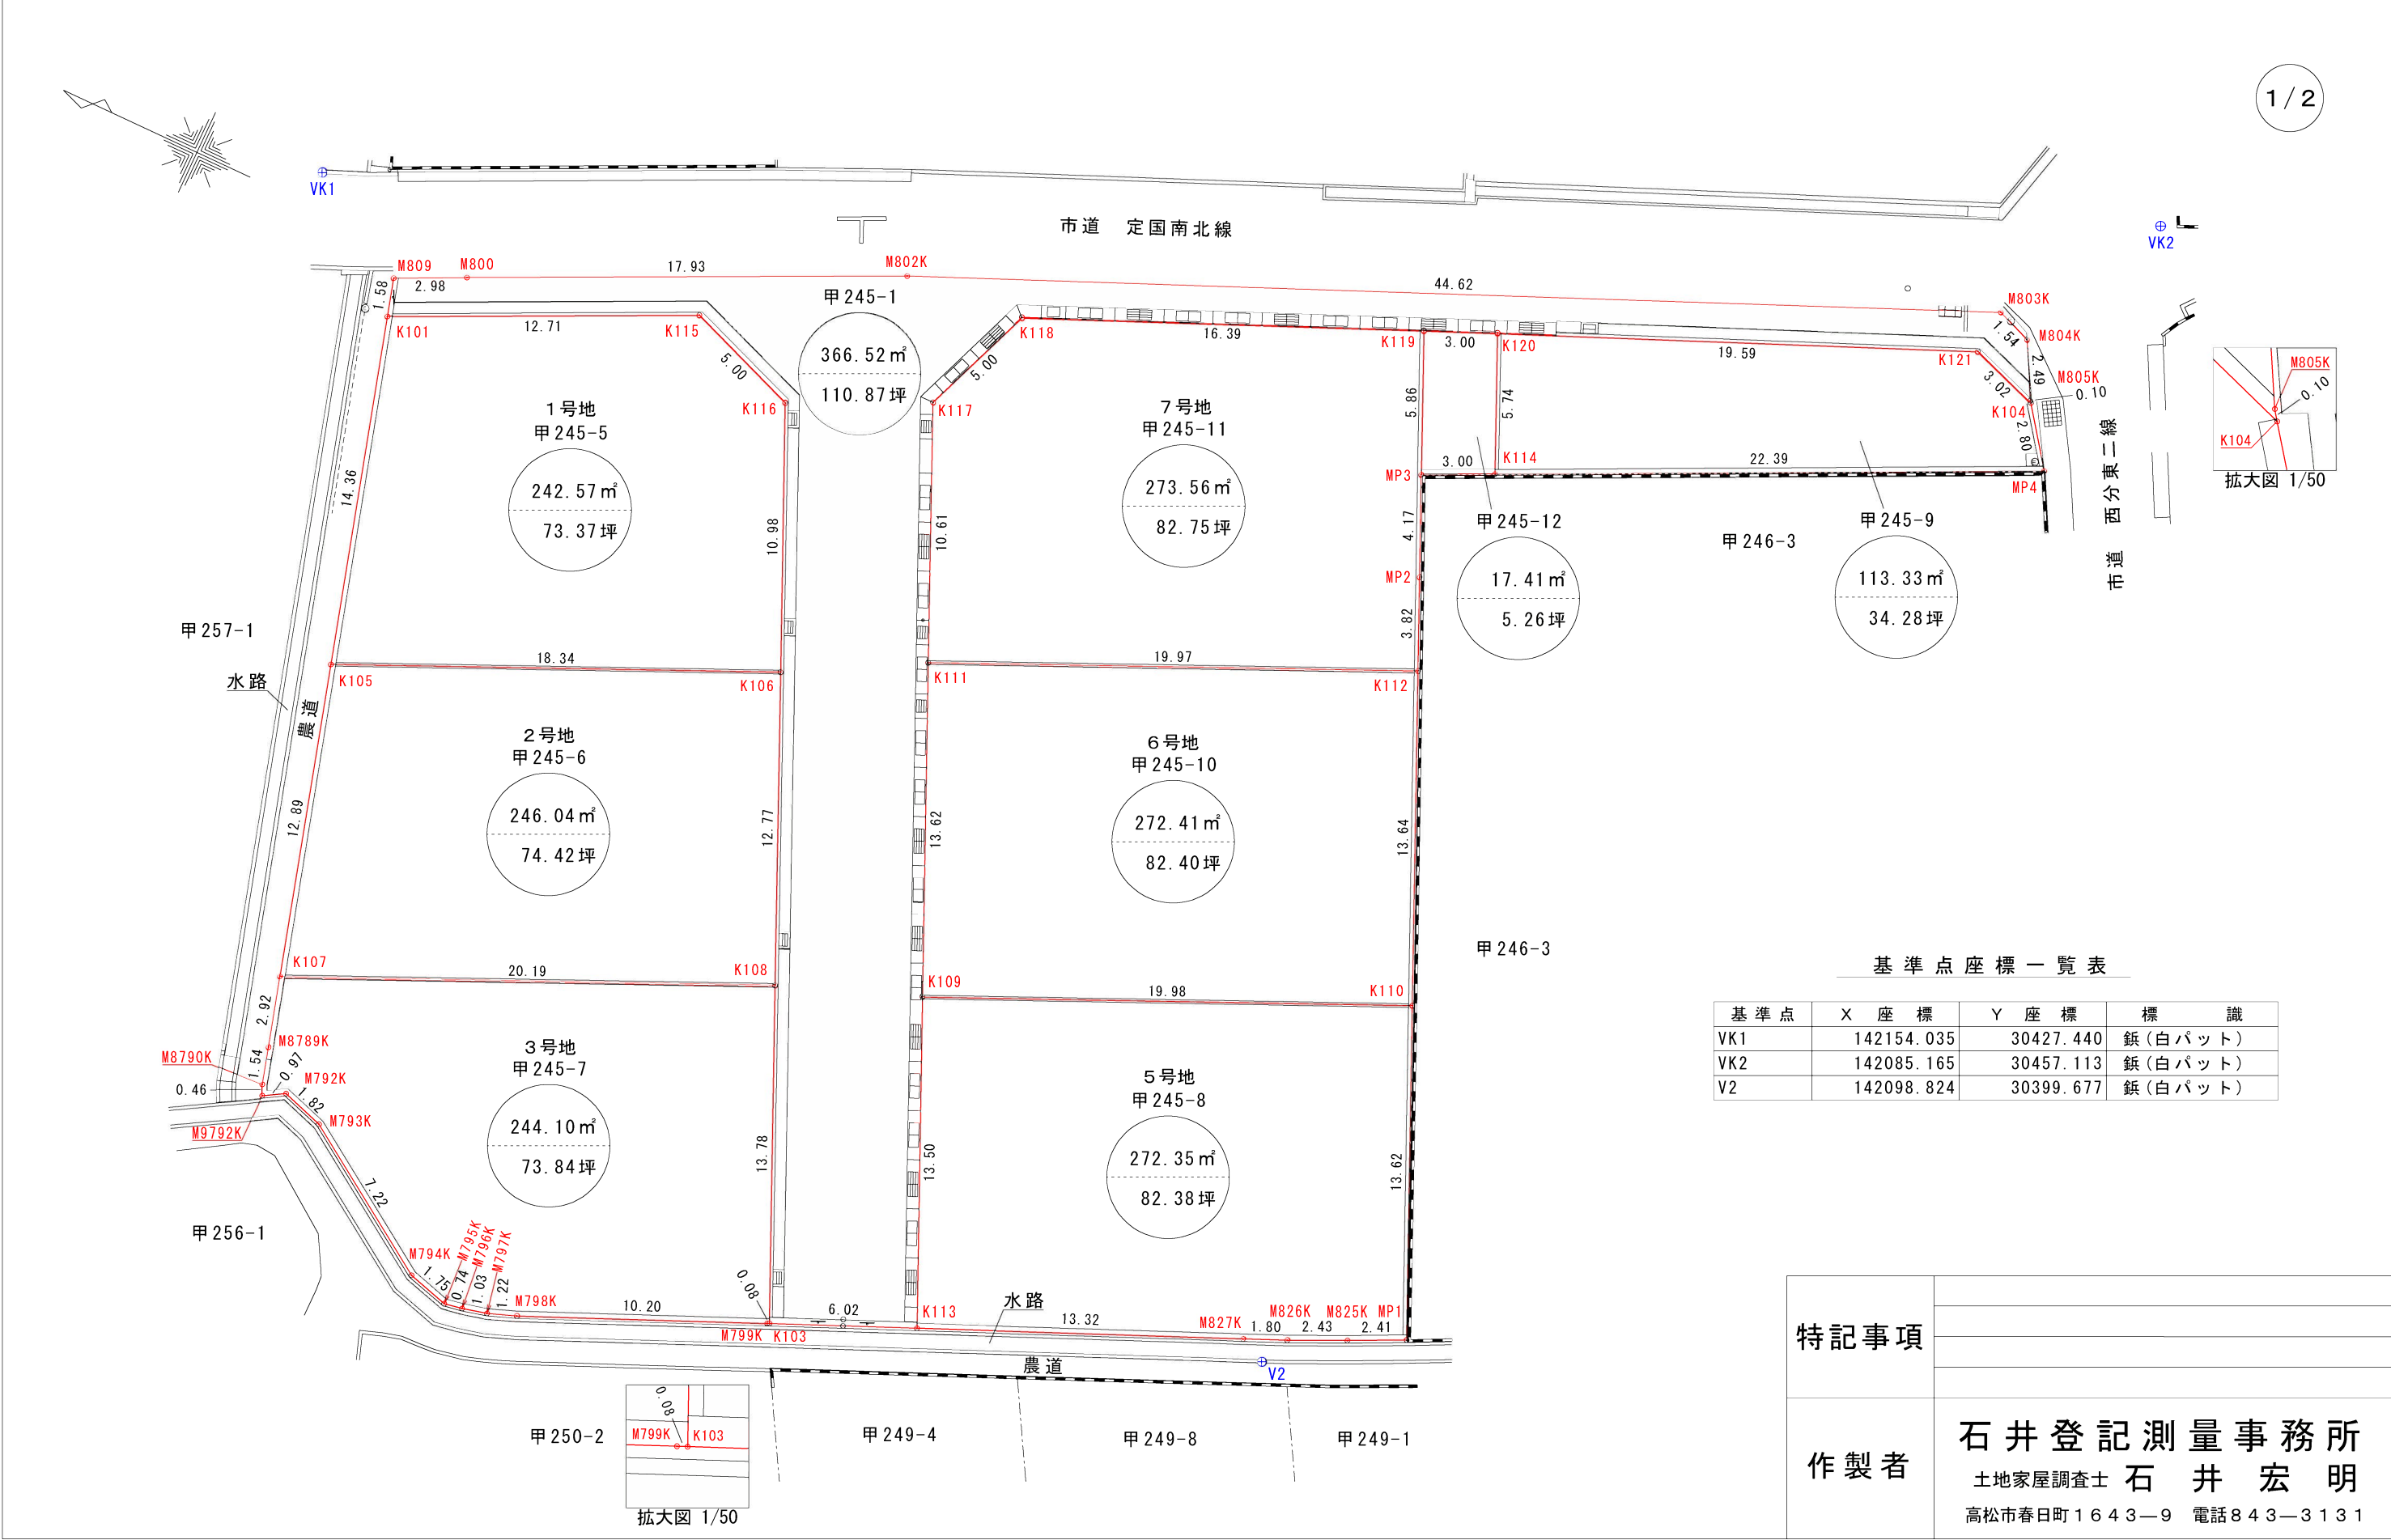

座 標 求 積 表

地 番	甲 245-1			
測 点	標識の種類	Xn	Yn	(Xn+1 - Xn-1)Yn
K118	コンクリート角	142125.681	30434.097	514762.316658
K117	コンクリート角	142127.517	30429.439	-75221.573208
K111	境界プレート	142123.209	30419.741	-299664.868591
K109	境界プレート	142117.666	30407.294	-336031.005994
K113	境界プレート	142112.158	30394.963	942.243853
K103	境界プレート	142117.697	30392.596	338755.875016
K108	鉾(境パット)	142123.304	30405.186	328436.819172
K106	鉾(境パット)	142128.499	30416.856	293978.913240
K116	刻印	142132.969	30426.886	278527.714444
K115	刻印	142137.653	30428.640	492578.824320
K101	金属鉾	142149.157	30423.215	363040.224595
M809	金属鉾	142149.586	30424.736	-69033.725984
M800	金属鉾	142146.888	30426.022	-575903.744416
M802K	金属鉾	142130.658	30433.663	-1743240.216640
M803K	金属鉾	142089.608	30451.161	-1293778.477407
M804K	金属鉾	142088.171	30450.599	-79871.921177
M805K	鉾(赤パット)	142086.985	30448.407	-37938.715122
K104	金属鉾	142086.925	30448.325	85194.413350
K121	刻印	142089.783	30449.321	636817.099394
K120	境界プレート	142107.839	30441.720	633796.610400
K119	境界プレート	142110.603	30440.542	543120.150364
		倍 面 積	-733.043733	
		面 積	366.5218665	
		地 積	366.52 m ²	

(1 号地)

地 番	甲 245-5			
測 点	標識の種類	Xn	Yn	(Xn+1 - Xn-1)Yn
K101	金属鉾	142149.157	30423.215	-231277.280430
K115	刻印	142137.653	30428.640	-492578.824320
K116	刻印	142132.969	30426.886	-278527.714444
K106	鉾(境パット)	142128.499	30416.856	373701.492816
K105	鉾(赤パット)	142145.255	30409.390	628197.178620
		倍 面 積	-485.147758	
		面 積	242.5738790	
		地 積	242.57 m ²	

(2 号地)

地 番	甲 245-6			
測 点	標識の種類	Xn	Yn	(Xn+1 - Xn-1)Yn
K105	鉾(赤パット)	142145.255	30409.390	-402985.236280
K106	鉾(境パット)	142128.499	30416.856	-667680.406056
K108	鉾(境パット)	142123.304	30405.186	402929.524872
K107	鉾(赤パット)	142141.751	30396.976	667244.020176
		倍 面 積	-492.097288	
		面 積	246.0486440	
		地 積	246.04 m ²	

(3 号地)

地 番	甲 245-7			
測 点	標識の種類	Xn	Yn	(Xn+1 - Xn-1)Yn
K107	鉾(赤パット)	142141.751	30396.976	-536597.817328
K108	鉾(境パット)	142123.304	30405.186	-731366.344044
K103	境界プレート	142117.697	30392.596	-168010.270688
M799K	境界プレート	142117.776	30392.562	287331.281148
M798K	境界プレート	142127.151	30388.525	319778.448575
M797K	境界プレート	142128.299	30388.098	65547.127386
M796K	境界プレート	142129.308	30387.855	53087.582685
M795K	境界プレート	142130.046	30387.724	73811.781596
M794K	境界プレート	142131.737	30388.205	234536.166190
M793K	境界プレート	142137.764	30392.187	235995.332055
M792K	境界プレート	142139.502	30392.750	78504.473250
M9792K	鉾(境パット)	142140.347	30392.256	31638.338496
M8790K	鉾(赤パット)	142140.543	30392.679	18539.534190
M8789K	鉾(赤パット)	142140.957	30394.163	36716.148904
		倍 面 積	-488.217585	
		面 積	244.1087925	
		地 積	244.10 m ²	

(5 号地)

地 番	甲 245-8			
測 点	標識の種類	Xn	Yn	(Xn+1 - Xn-1)Yn
K109	境界プレート	142117.666	30407.294	-387601.776618
K110	境界プレート	142099.411	30415.421	-723947.850642
MP1	鉾(赤パット)	142093.864	30402.973	-102458.019010
M825K	鉾(赤パット)	142096.041	30401.933	133494.887803
M826K	鉾(赤パット)	142098.255	30400.915	117560.338305
M827K	鉾(赤パット)	142099.908	30400.198	422653.952794
K113	境界プレート	142112.158	30394.963	539753.752954
		倍 面 積	-544.714414	
		面 積	272.3572070	
		地 積	272.35 m ²	

地 番	甲 245-9			
測 点	標識の種類	Xn	Yn	(Xn+1 - Xn-1)Yn
K120	境界プレート	142107.839	30441.720	-478696.047000
K121	刻印	142089.783	30449.321	-636817.099394
K104	金属鉾	142086.925	30448.325	-137443.739050
MP4	境界プレート	142085.269	30446.056	565779.058648
K114	鉾(赤パット)	142105.508	30436.471	686951.150470
		倍 面 積	-226.676326	
		面 積	113.3381630	
		地 積	113.33 m ²	

(6 号地)

地 番	甲 245-10			
測 点	標識の種類	Xn	Yn	(Xn+1 - Xn-1)Yn
K111	境界プレート	142123.209	30419.741	-386391.550182
K112	境界プレート	142104.964	30427.882	-724122.735836
K110	境界プレート	142099.411	30415.421	386336.677542
K109	境界プレート	142117.666	30407.294	723632.782612
		倍 面 積	-544.825864	
		面 積	272.4129320	
		地 積	272.41 m ²	

(7 号地)

地 番	甲 245-11			
測 点	標識の種類	Xn	Yn	(Xn+1 - Xn-1)Yn
K118	コンクリート角	142125.681	30434.097	-514762.316658
K119	境界プレート	142110.603	30440.542	-531522.303862
MP3	鉾(赤パット)	142108.220	30435.187	-124266.868521
MP2	鉾(赤パット)	142106.520	30431.372	-99084.547232
K112	境界プレート	142104.964	30427.882	507810.922698
K111	境界プレート	142123.209	30419.741	686056.418773
K117	コンクリート角	142127.517	30429.439	75221.573208
		倍 面 積	-547.121594	
		面 積	273.5607970	
		地 積	273.56 m ²	

地 番	甲 245-12			
測 点	標識の種類	Xn	Yn	(Xn+1 - Xn-1)Yn
K120	境界プレート	142107.839	30441.720	-155100.563400
K114	鉾(赤パット)	142105.508	30436.471	11596.295451
MP3	鉾(赤パット)	142108.220	30435.187	155067.277765
K119	境界プレート	142110.603	30440.542	-11597.846502
		倍 面 積	-34.836686	
		面 積	17.4183430	
		地 積	17.41 m ²	

特記事項	
作製者	石井登記測量事務所 土地家屋調査士 石 井 宏 明 高松市春日町1643—9 電話843—3131