


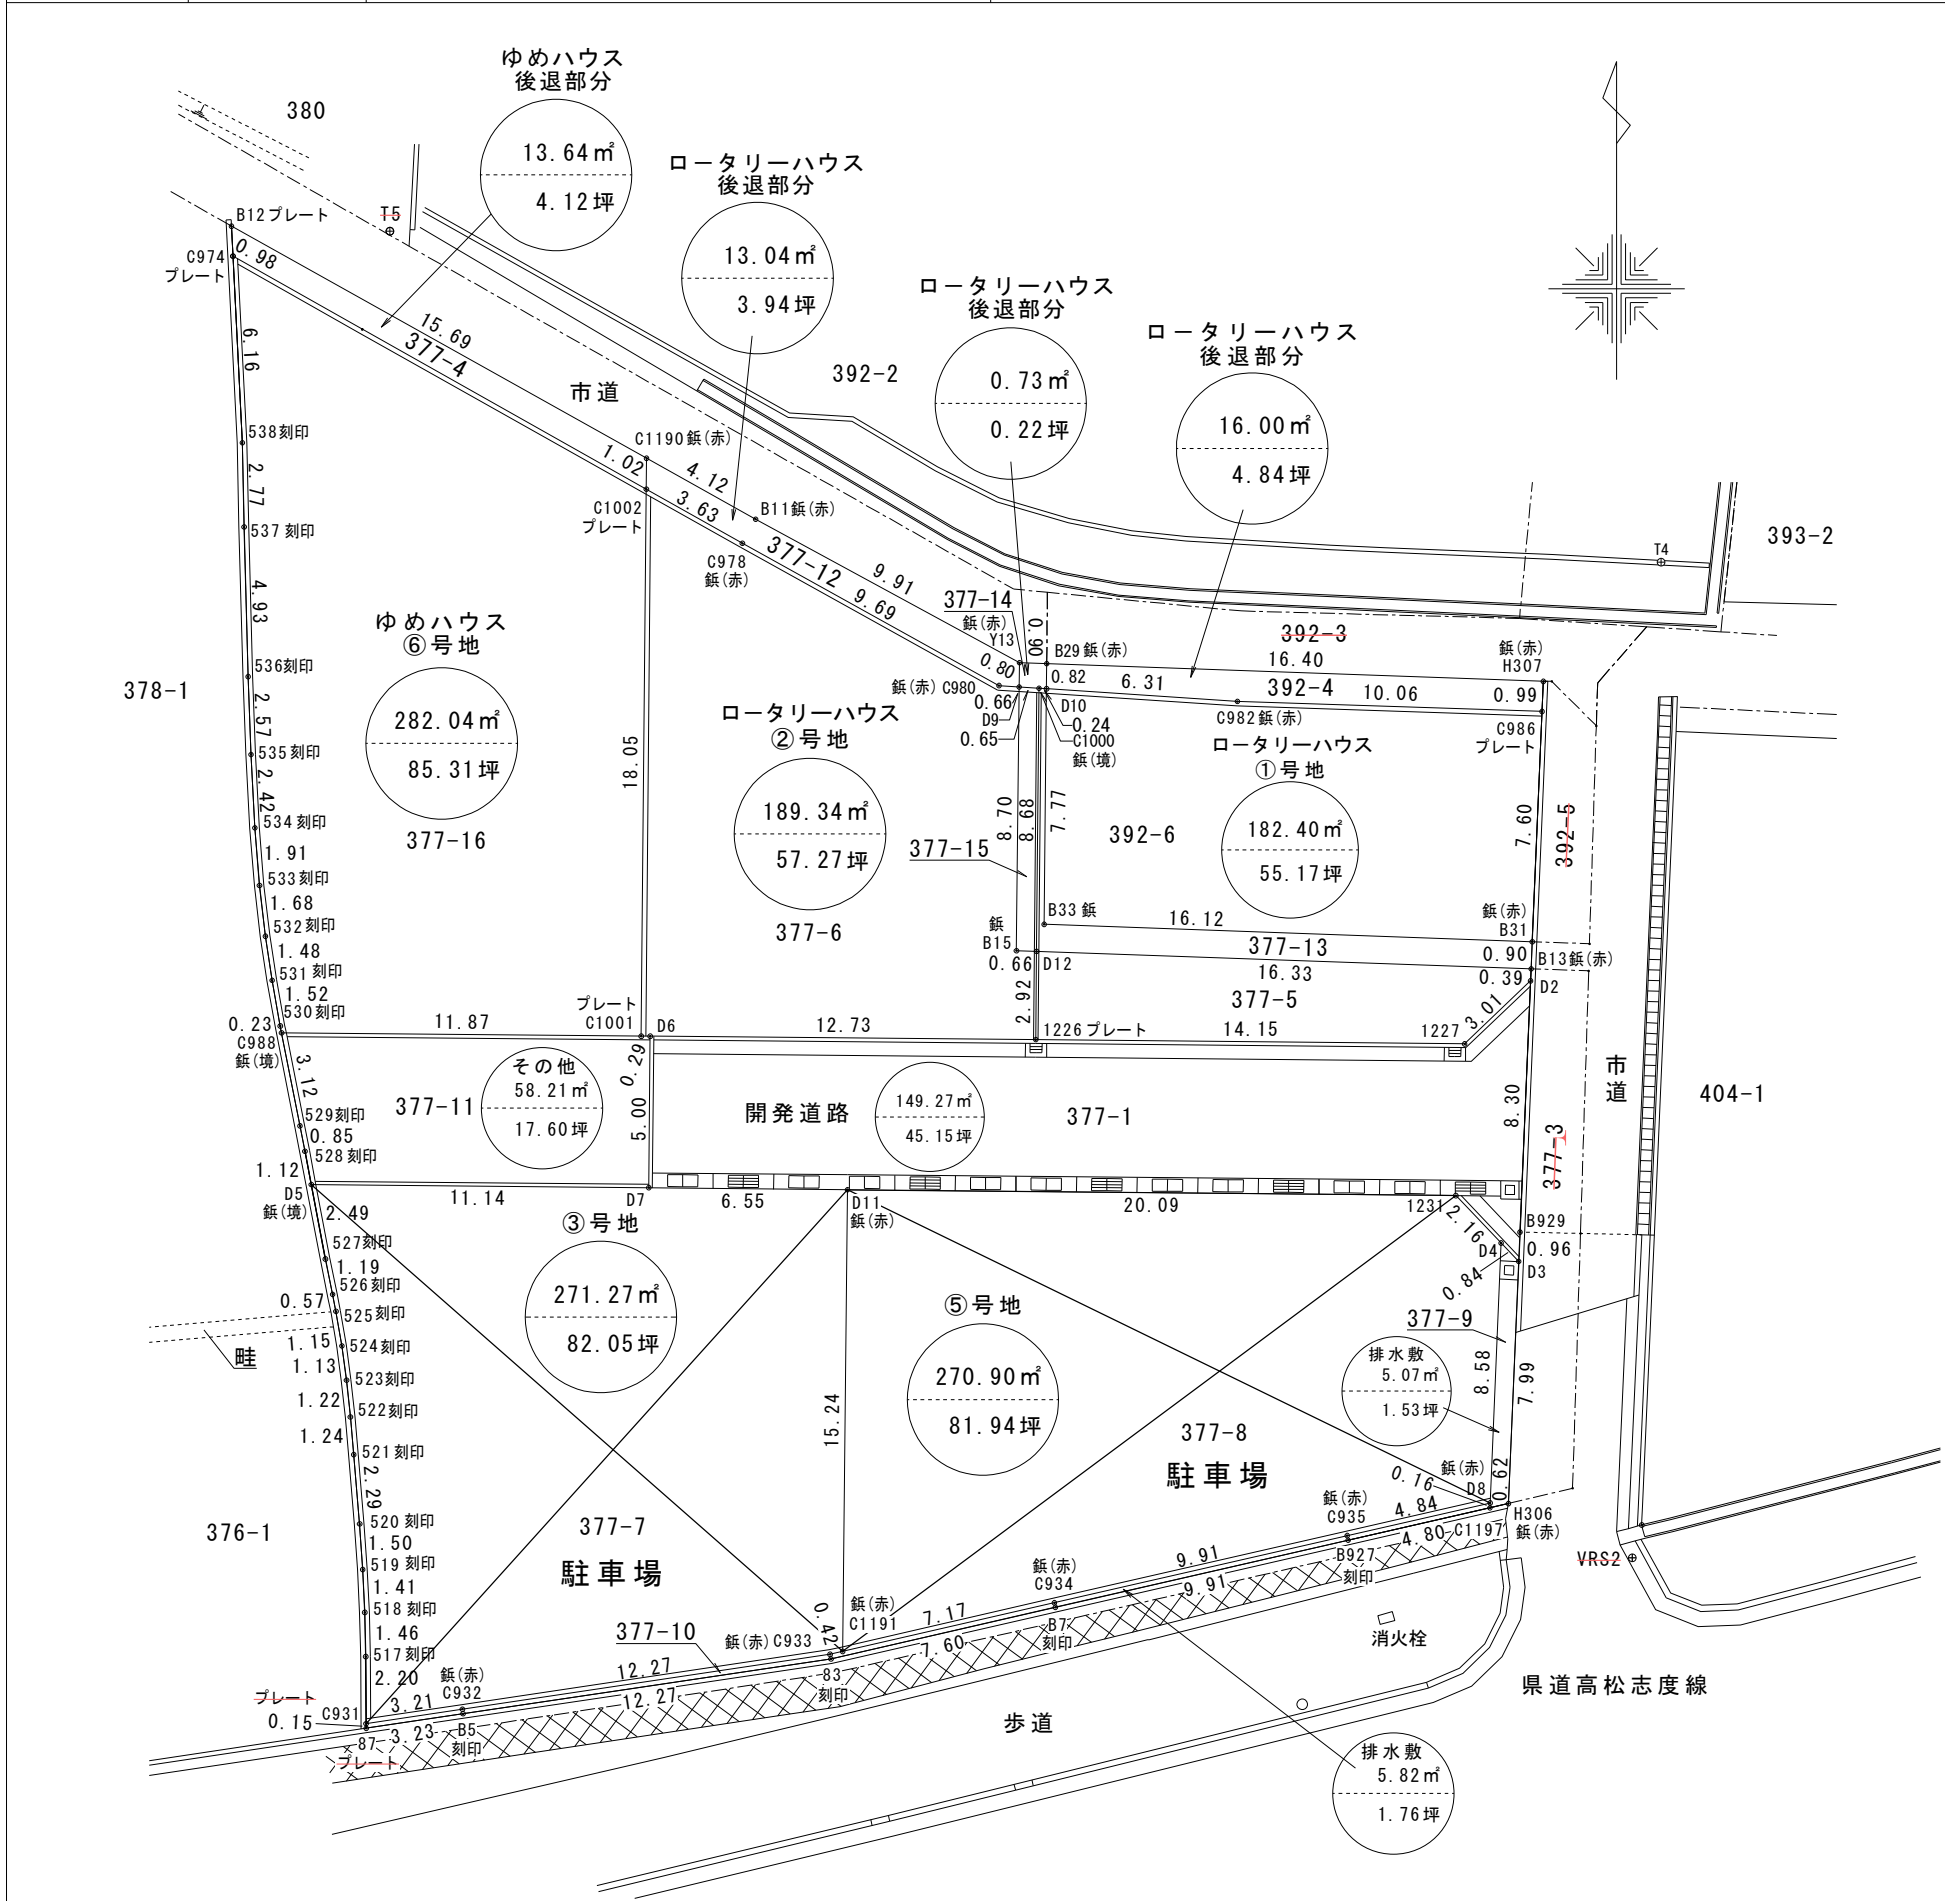

座標求積表

1/2

地番	ロータリーハウス ①号地 (377-5)			
測点	標識の種類	Xn	Yn	(Xn+1 - Xn-1) Yn
B13	鉄(赤バット)	146816.506	54144.888	52791.265800
D12		146817.087	54128.564	-126606.711196
1226	境界プレート	146814.167	54128.537	-165416.809072
1227		146814.031	54142.692	105307.535940
D2		146816.112	54144.871	134008.555725
			倍面積	83.837197
			面積	41.9185985
			地積	41.91㎡

地番	ロータリーハウス ①号地 (377-13)			
測点	標識の種類	Xn	Yn	(Xn+1 - Xn-1) Yn
C1000	鉄(境バット)	146825.770	54128.643	-469132.948881
D12		146817.087	54128.564	-501447.016896
B13	鉄(赤バット)	146816.506	54144.888	17272.219272
B31	鉄(赤バット)	146817.406	54144.926	79809.620924
B33	金属鉄	146817.980	54128.807	451867.280836
D10		146825.754	54128.888	421664.037520
			倍面積	33.192775
			面積	16.5963875
			地積	16.59㎡

地番	ロータリーハウス ①号地 (392-6)			
測点	標識の種類	Xn	Yn	(Xn+1 - Xn-1) Yn
D10		146825.754	54128.888	-398117.971240
B33	金属鉄	146817.980	54128.807	-451867.280836
B31	鉄(赤バット)	146817.406	54144.926	380313.960224
C986	境界プレート	146825.004	54145.248	429317.671392
C982	鉄(赤バット)	146825.335	54135.191	40601.393250
			倍面積	247.772790
			面積	123.8863950
			地積	123.88㎡
			合計	182.4013810

地番	ロータリーハウス ②号地 (377-6)			
測点	標識の種類	Xn	Yn	(Xn+1 - Xn-1) Yn
C1002	境界プレート	146832.339	54115.673	-880678.462402
C1001	境界プレート	146814.280	54115.505	-977055.442775
D6		146814.284	54115.801	-6115.085513
1226	境界プレート	146814.167	54128.537	151722.289211
D12		146817.087	54128.564	159354.492416
B15	金属鉄	146817.111	54127.897	472320.029222
D9		146825.813	54127.987	473457.502289
C980	鉄(赤バット)	146825.858	54127.322	256617.633602
C978	鉄(赤バット)	146830.554	54118.845	350744.234445
			倍面積	367.190495
			面積	183.5952475
			地積	183.59㎡

地番	ロータリーハウス ②号地 (377-15)			
測点	標識の種類	Xn	Yn	(Xn+1 - Xn-1) Yn
D9		146825.813	54127.987	-468694.239433
B15	金属鉄	146817.111	54127.897	-472320.029222
D12		146817.087	54128.564	468699.235676
C1000	鉄(境バット)	146825.770	54128.643	472326.538818
			倍面積	11.505839
			面積	5.7529195
			地積	5.75㎡
			合計	189.3481670

座 標 求 積 表

地 番	③号地 (377-7)			
測 点	標識の種類	Xn	Yn	(Xn+1 - Xn-1)Yn
D5	鈹(境バット)	146809.382	54104.615	-127308.159095
527	刻印	146806.931	54105.082	-195806.291758
526	刻印	146805.763	54105.317	-93602.198410
525	刻印	146805.201	54105.427	-92033.331327
524	刻印	146804.062	54105.622	-122711.550696
523	刻印	146802.933	54105.777	-126878.047065
522	刻印	146801.717	54105.907	-133154.637127
521	刻印	146800.472	54106.016	-191102.448512
520	刻印	146798.185	54106.207	-204954.312116
519	刻印	146796.684	54106.312	-157828.112104
518	刻印	146795.268	54106.378	-155664.049506
517	刻印	146793.807	54106.411	-198570.528370
C931	境界プレート	146791.598	54106.424	-93874.645640
C932	鈹(赤バット)	146792.072	54109.602	123586.330968
C933	鈹(赤バット)	146793.882	54121.742	103156.040252
C1191	鈹(赤バット)	146793.978	54122.156	830071.506572
D11	鈹(赤バット)	146809.219	54122.313	828396.122778
D7		146809.284	54115.755	8820.868065
			倍 面 積	542.556909
			面 積	271.2784545
			地 積	271.27 m ²

地 番	⑤号地 (377-8)			
測 点	標識の種類	Xn	Yn	(Xn+1 - Xn-1)Yn
D11	鈹(赤バット)	146809.219	54122.313	-814107.832146
C1191	鈹(赤バット)	146793.978	54122.156	-737793.230592
C934	鈹(赤バット)	146795.587	54129.150	-206881.611300
C935	鈹(赤バット)	146797.800	54138.814	178170.836874
D8	鈹(赤バット)	146798.878	54143.535	522918.261030
D4		146807.458	54143.895	549127.383090
1231		146809.020	54142.403	95344.771683
			倍 面 積	541.801239
			面 積	270.9006195
			地 積	270.90 m ²

地 番	ゆめハウス ⑥号地 (377-16)			
測 点	標識の種類	Xn	Yn	(Xn+1 - Xn-1)Yn
C988	鈹(境バット)	146814.391	54103.632	-18287.027616
C1001	境界プレート	146814.280	54115.505	971265.083740
C1002	境界プレート	146832.339	54115.673	1262897.460801
C976		146837.617	54106.295	416239.727435
C974	境界プレート	146840.032	54102.029	-202720.302663
538	刻印	146833.870	54102.335	-483620.772565
537	刻印	146831.093	54102.397	-417345.890458
536	刻印	146826.156	54102.530	-406147.692710
535	刻印	146823.586	54102.625	-269972.098750
534	刻印	146821.166	54102.754	-233994.411050
533	刻印	146819.261	54102.902	-193471.977552
532	刻印	146817.590	54103.101	-169775.530938
531	刻印	146816.123	54103.319	-160795.064068
530	刻印	146814.618	54103.587	-93707.412684
			倍 面 積	564.090922
			面 積	282.0454610
			地 積	282.04 m ²

地 番	開発道路 (377-1)			
測 点	標識の種類	Xn	Yn	(Xn+1 - Xn-1)Yn
D6		146814.284	54115.801	-264247.456283
D7		146809.284	54115.755	-274096.299075
D11	鈹(赤バット)	146809.219	54122.313	-14288.290632
1231		146809.020	54142.403	-95344.771683
D4		146807.458	54143.895	-117600.539940
D3		146806.848	54144.478	19329.578646
B929	金属鈹	146807.815	54144.519	501594.824016
D2		146816.112	54144.871	336564.518136
1227		146814.031	54142.692	-105307.535940
1226	境界プレート	146814.167	54128.537	13694.519861
			倍 面 積	298.547106
			面 積	149.2735530
			地 積	149.27 m ²

地 番	そ の 他 (377-11)			
測 点	標識の種類	Xn	Yn	(Xn+1 - Xn-1)Yn
C988	鈹(境バット)	146814.391	54103.632	-159822.128928
529	刻印	146811.326	54104.240	-211331.161440
528	刻印	146810.485	54104.405	-105178.963320
D5	鈹(境バット)	146809.382	54104.615	-64979.642615
D7		146809.284	54115.755	265275.431010
D6		146814.284	54115.801	270362.541796
C1001	境界プレート	146814.280	54115.505	5790.359035
			倍 面 積	116.435538
			面 積	58.2177690
			地 積	58.21 m ²

地 番	排水敷 (377-9)			
測 点	標識の種類	Xn	Yn	(Xn+1 - Xn-1)Yn
C1197		146798.718	54143.528	-1082.870560
H306	鈹(赤バット)	146798.858	54144.139	440191.850070
D3		146806.848	54144.478	465642.510800
D4		146807.458	54143.895	-431526.843150
D8	鈹(赤バット)	146798.878	54143.535	-473214.495900
			倍 面 積	10.151260
			面 積	5.0756300
			地 積	5.07 m ²

地 番	排水敷 (377-10)			
測 点	標識の種類	Xn	Yn	(Xn+1 - Xn-1)Yn
87	境界プレート	146791.443	54106.425	17422.268850
B5	刻印	146791.920	54109.625	123802.822000
83	刻印	146793.731	54121.770	190292.143320
B7	刻印	146795.436	54129.184	212132.272096
B927	刻印	146797.650	54138.848	177683.699136
C1197		146798.718	54143.528	66488.252384
D8	鈹(赤バット)	146798.878	54143.535	-49703.765130
C935	鈹(赤バット)	146797.800	54138.814	-178170.836874
C934	鈹(赤バット)	146795.587	54129.150	-206881.611300
C1191	鈹(赤バット)	146793.978	54122.156	-92278.275980
C933	鈹(赤バット)	146793.882	54121.742	-103156.040252
C932	鈹(赤バット)	146792.072	54109.602	-123586.330968
C931	境界プレート	146791.598	54106.424	-34032.940696
			倍 面 積	11.656586
			面 積	5.8282930
			地 積	5.82 m ²

地 番	ロータリーハウス後退部分 (392-4)			
測 点	標識の種類	Xn	Yn	(Xn+1 - Xn-1)Yn
D10		146825.754	54128.888	-67498.723336
C982	鈹(赤バット)	146825.335	54135.191	-40601.393250
C986	境界プレート	146825.004	54145.248	35952.444672
H307	鈹(赤バット)	146825.999	54145.290	85441.267620
B29	鈹(赤バット)	146826.582	54128.896	-13261.579520
			倍 面 積	32.016186
			面 積	16.0080930
			地 積	16.00 m ²

地 番	ロータリーハウス後退部分 (377-14)			
測 点	標識の種類	Xn	Yn	(Xn+1 - Xn-1)Yn
B29	鈹(赤バット)	146826.582	54128.896	46550.850560
Y13	鈹(赤バット)	146826.614	54127.996	-41624.428924
D9		146825.813	54127.987	-45684.021028
C1000	鈹(境バット)	146825.770	54128.643	-3193.589937
D10		146825.754	54128.888	43952.657056
			倍 面 積	1.467727
			面 積	0.7338635
			地 積	0.73 m ²

地 番	ロータリーハウス後退部分 (377-12)			
測 点	標識の種類	Xn	Yn	(Xn+1 - Xn-1)Yn
C1002	境界プレート	146832.339	54115.673	-151848.578438
C978	鈹(赤バット)	146830.554	54118.845	-350744.234445
C980	鈹(赤バット)	146825.858	54127.322	-256617.633602
D9		146825.813	54127.987	40920.758172
Y13	鈹(赤バット)	146826.614	54127.996	299652.585856
B11	鈹(赤バット)	146831.349	54119.281	365088.669626
C1190	鈹(赤バット)	146833.360	54115.683	53574.526170
			倍 面 積	26.093339
			面 積	13.0466695
			地 積	13.04 m ²

地 番	ゆめハウス後退部分 (377-4)			
測 点	標識の種類	Xn	Yn	(Xn+1 - Xn-1)Yn
C974	境界プレート	146840.032	54102.029	-184055.102658
C976		146837.617	54106.295	-416239.727435
C1002	境界プレート	146832.339	54115.673	-230370.419961
C1190	鈹(赤バット)	146833.360	54115.683	469724.128440
B12	鈹(赤バット)	146841.019	54101.979	360968.403888
			倍 面 積	27.282274
			面 積	13.6411370
			地 積	13.64 m ²

座 標 一 覧 表

測点名	X 座 標	Y 座 標	標 識
VRS2	146797.067	54148.231	鈹(白バット)
T4	146829.932	54149.182	鈹(黄バット)
T5	146840.859	54107.207	鈹(黄バット)

作 製 者

石井登記測量事務所

土地家屋調査士 石井正志
高松市春日町1643—9 電話843—3131