土地利用計画図

※グレーチング、配管を避けて建柱要

土地の所在	高松市元山町字西末宗 620-1、621-1、622、623-1、624-1、624-2、624-3、625、626-1、626-2, 632-1及び地先農道水路

埋蔵文化財包蔵地外

電柱配置図

2020年9月11日修正

第	令和 年 月 日
号	

申請者

株式会社ゆめハウス・プラス
代表取締役 増元 浩二
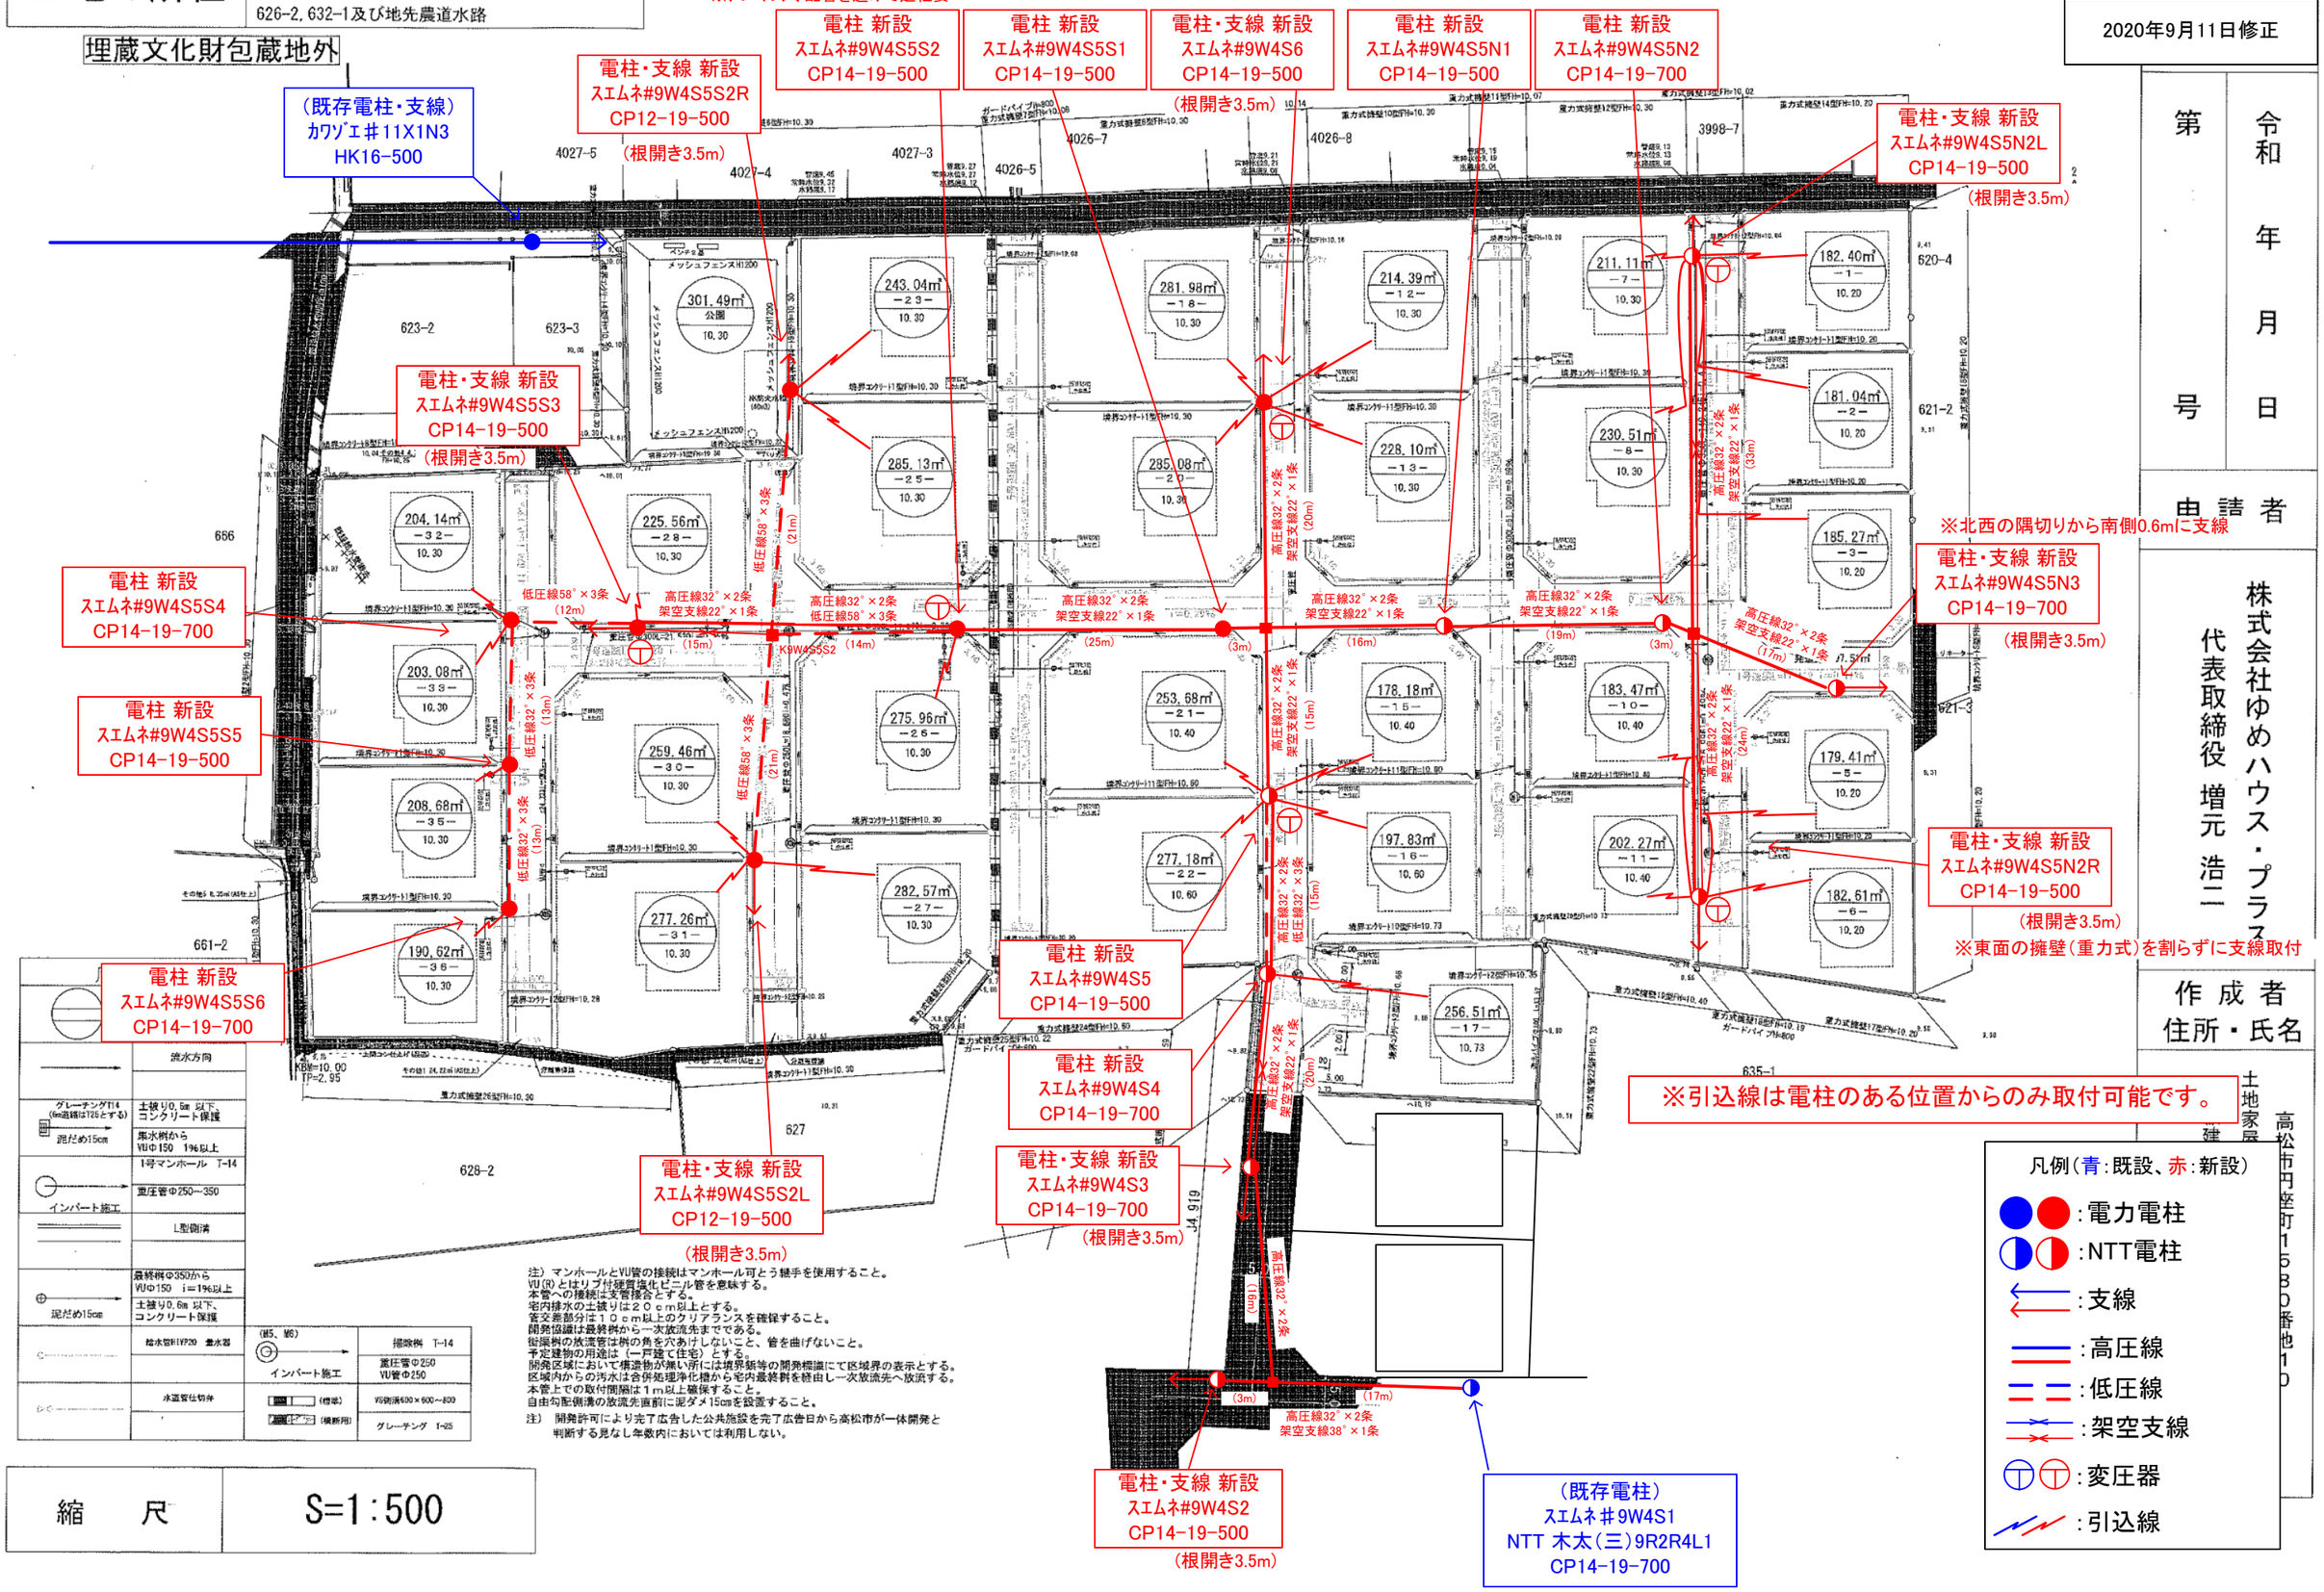
作成者
住所・氏名