


土 地	所 在	高松市春日町字川北	実 測 図	縮 尺	1 / 200	調査年月日	令和 2年12月 3日	図面No.	
	地 番	727-1、727-3～727-7				作製年月日	令和 3年 1月 8日	資料No.	026-04-R2A1
						種 別			

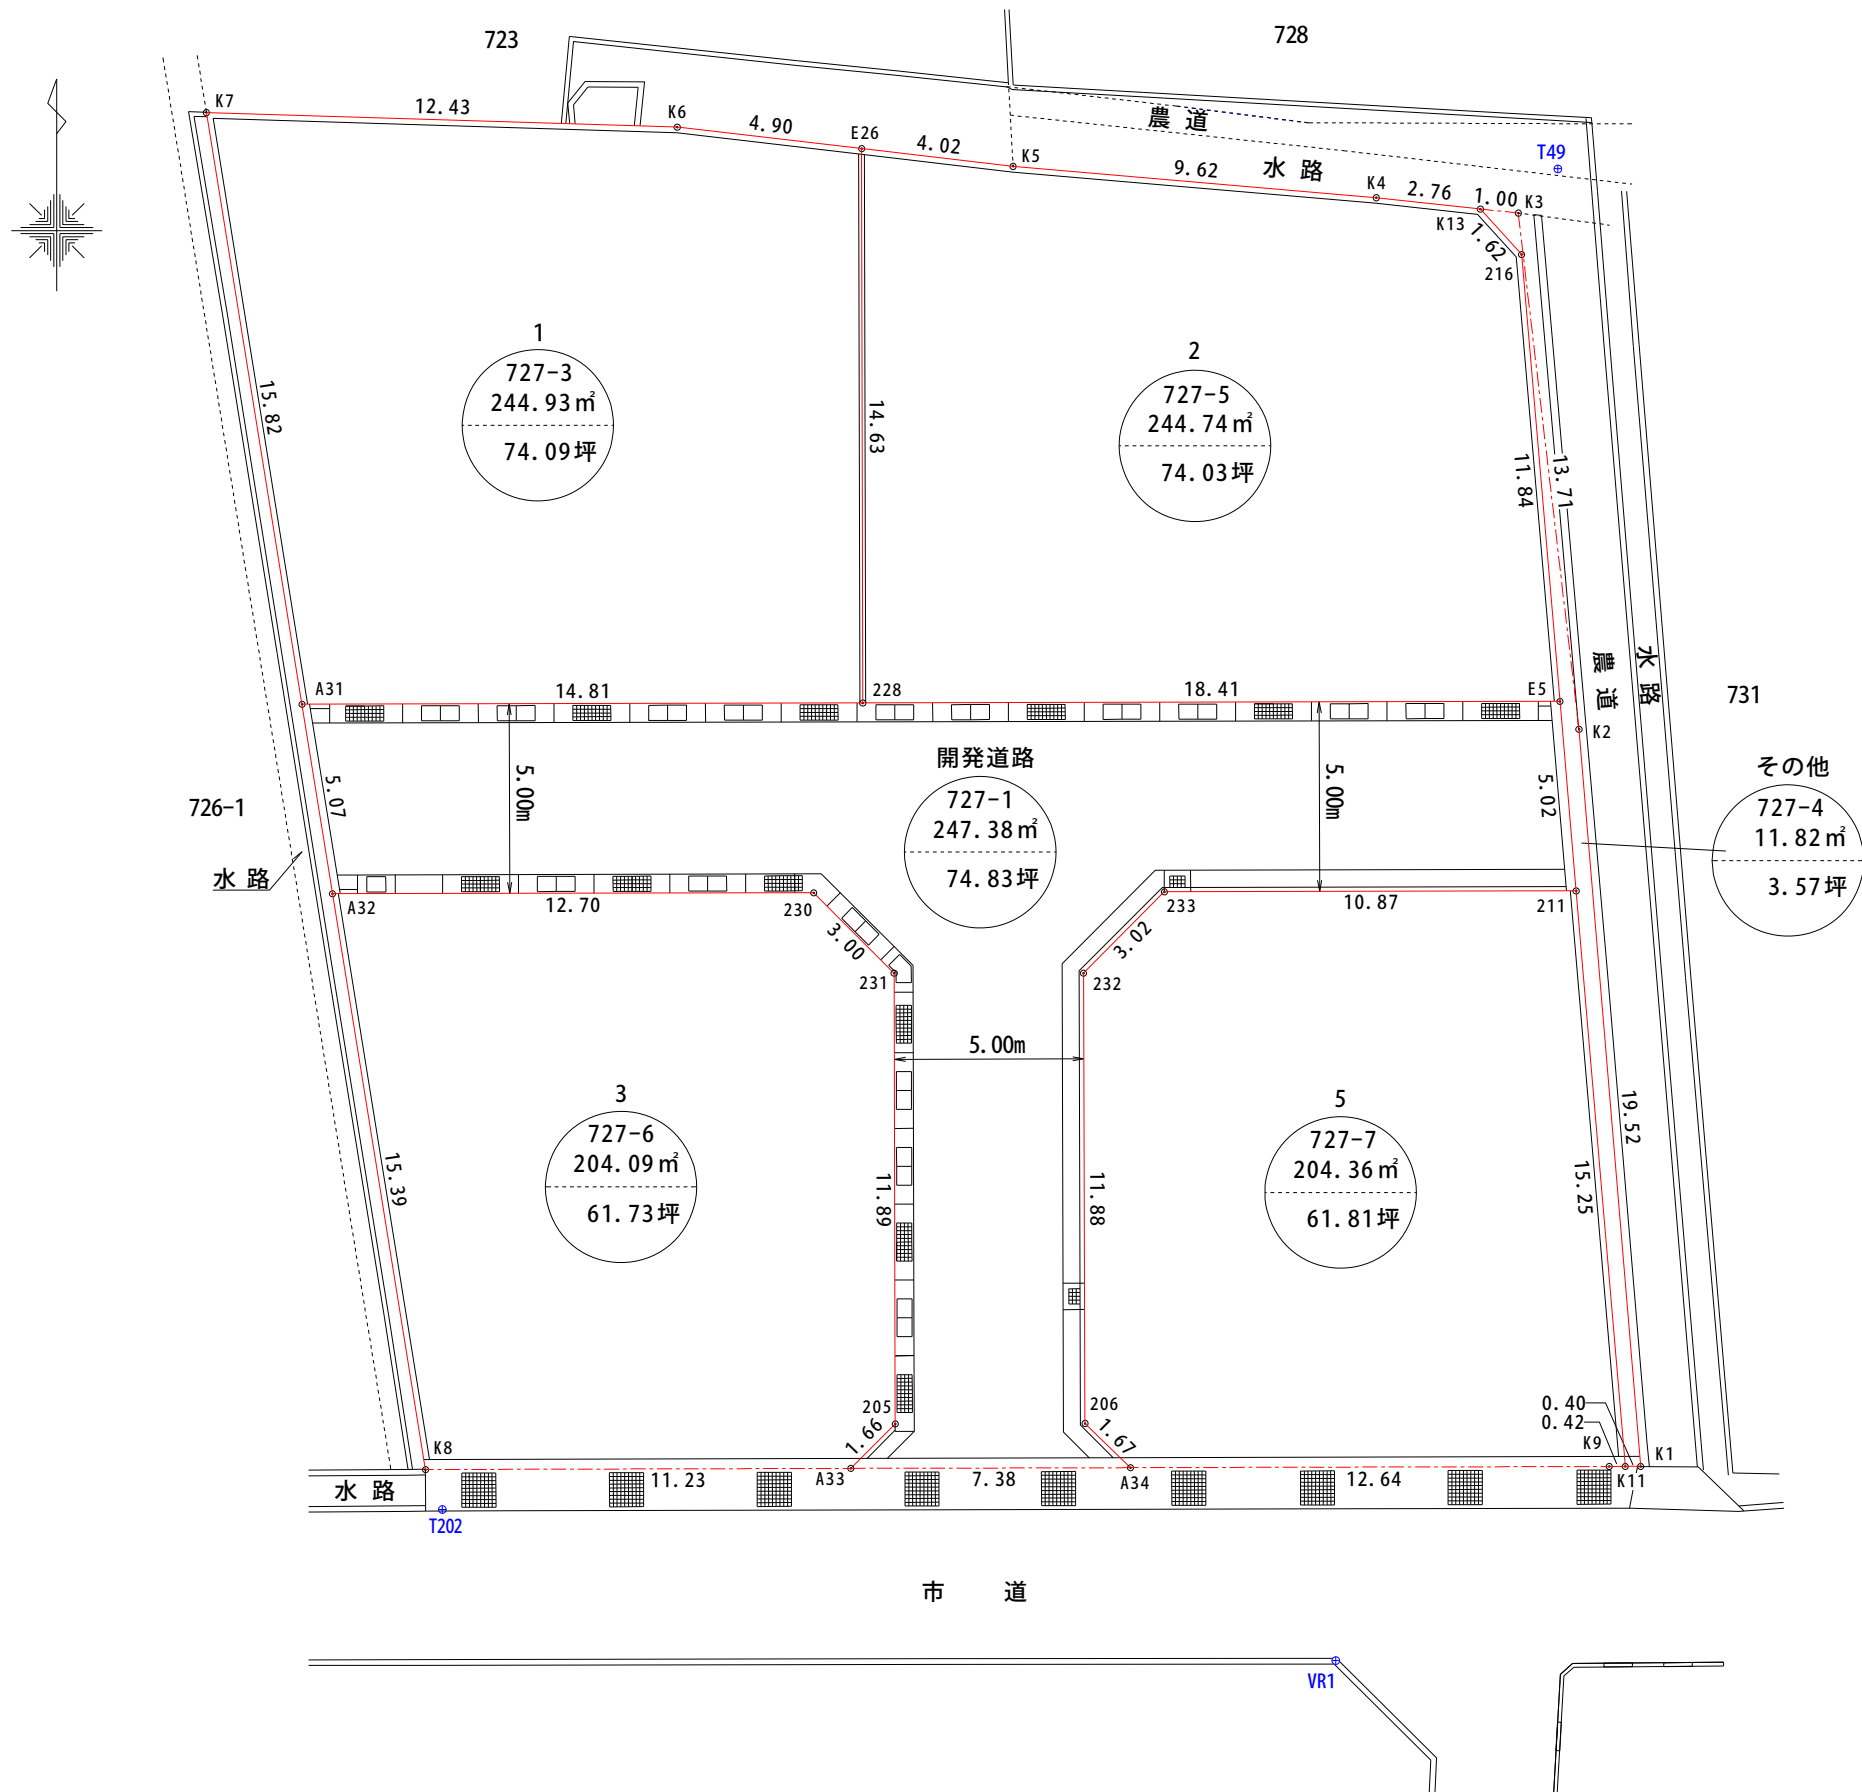

基準点座標一覧表

測点名	X座標	Y座標	標識
VR1	147052.436	54196.895	鉋(準パット)
T49	147091.824	54202.759	鉋(黄パット)
T202	147056.428	54173.300	鉋(準パット)

特記事項

作製者

石井登記測量事務所
土地家屋調査士 石井 敦雄
高松市春日町1643-9 電話843-3131

座 標 求 積 表

地 番	1 (727-3)			
測 点	標識の種類	Xn	Yn	(Xn+1 - Xn-1)Yn
E26	鋳(境パット)	147092.357	54184.373	823927.575838
K6	鋳(赤パット)	147092.927	54179.504	51524.708304
K7	金属鋳	147093.308	54167.072	-825397.843136
A31	金属鋳	147077.689	54169.594	-844341.461678
228	境界プレート	147077.721	54184.407	794776.881876
			倍 面 積	489.861204
			面 積	244.9306020
			地 積	244.93 m ²

地 番	2 (727-5)			
測 点	標識の種類	Xn	Yn	(Xn+1 - Xn-1)Yn
216	鋳(赤パット)	147089.561	54201.804	704569.250196
K13	鋳(赤パット)	147090.763	54200.715	81301.072500
K4	鋳(赤パット)	147091.061	54197.966	61026.909716
K5	鋳(赤パット)	147091.889	54188.375	70228.134000
E26	鋳(境パット)	147092.357	54184.373	-767684.196664
228	境界プレート	147077.721	54184.407	-790713.051351
E5	金属鋳	147077.764	54202.818	641761.365120
			倍 面 積	489.483517
			面 積	244.7417585
			地 積	244.74 m ²

地 番	3 (727-6)			
測 点	標識の種類	Xn	Yn	(Xn+1 - Xn-1)Yn
231		147070.584	54185.235	759839.550405
230		147072.710	54183.107	113730.341593
A32	金属鋳	147072.683	54170.402	-824906.881656
K8	境界プレート	147057.482	54172.856	-821910.571232
A33	鋳(境パット)	147057.511	54184.089	65291.827245
205		147058.687	54185.262	708363.930126
			倍 面 積	408.196481
			面 積	204.0982405
			地 積	204.09 m ²

地 番	5 (727-7)			
測 点	標識の種類	Xn	Yn	(Xn+1 - Xn-1)Yn
211	鋳(境パット)	147072.760	54203.243	822371.602796
233		147072.737	54192.371	-117651.637441
232		147070.589	54190.235	-760614.138460
206		147058.701	54190.271	-707670.748989
A34	鋳(境パット)	147057.530	54191.473	-61669.896274
K9	鋳(境パット)	147057.563	54204.119	1897.144165
K11	鋳(境パット)	147057.565	54204.541	823746.409577
			倍 面 積	408.735374
			面 積	204.3676870
			地 積	204.36 m ²

地 番	開発道路 (727-1)			
測 点	標識の種類	Xn	Yn	(Xn+1 - Xn-1)Yn
E5	金属鋳	147077.764	54202.818	268900.180098
228	境界プレート	147077.721	54184.407	-4063.830525
A31	金属鋳	147077.689	54169.594	-272906.414572
A32	金属鋳	147072.683	54170.402	-269714.431558
230		147072.710	54183.107	-113730.341593
231		147070.584	54185.235	-759839.550405
205		147058.687	54185.262	-708363.930126
A33	鋳(境パット)	147057.511	54184.089	-62690.990973
A34	鋳(境パット)	147057.530	54191.473	64487.852870
206		147058.701	54190.271	707670.748989
232		147070.589	54190.235	760614.138460
233		147072.737	54192.371	117651.637441
211	鋳(境パット)	147072.760	54203.243	272479.702561
			倍 面 積	494.770667
			面 積	247.3853335
			地 積	247.38 m ²

地 番	その他 (727-4)			
測 点	標識の種類	Xn	Yn	(Xn+1 - Xn-1)Yn
K1	鋳(赤パット)	147057.567	54204.947	1054990.883461
K2	鋳(赤パット)	147077.028	54203.320	1793425.248840
K3	鋳(赤パット)	147090.654	54201.718	744460.596730
K13	鋳(赤パット)	147090.763	54200.715	-59241.381495
216	鋳(赤パット)	147089.561	54201.804	-704569.250196
E5	金属鋳	147077.764	54202.818	-910661.545218
211	鋳(境パット)	147072.760	54203.243	-1094851.305357
K11	鋳(境パット)	147057.565	54204.541	-823529.591413
			倍 面 積	23.655352
			面 積	11.8276760
			地 積	11.82 m ²

合 計 1157.3512975

特記事項

作製者

石井登記測量事務所
土地家屋調査士 石 井 敦 雄
高松市春日町1643-9 電話843-3131