
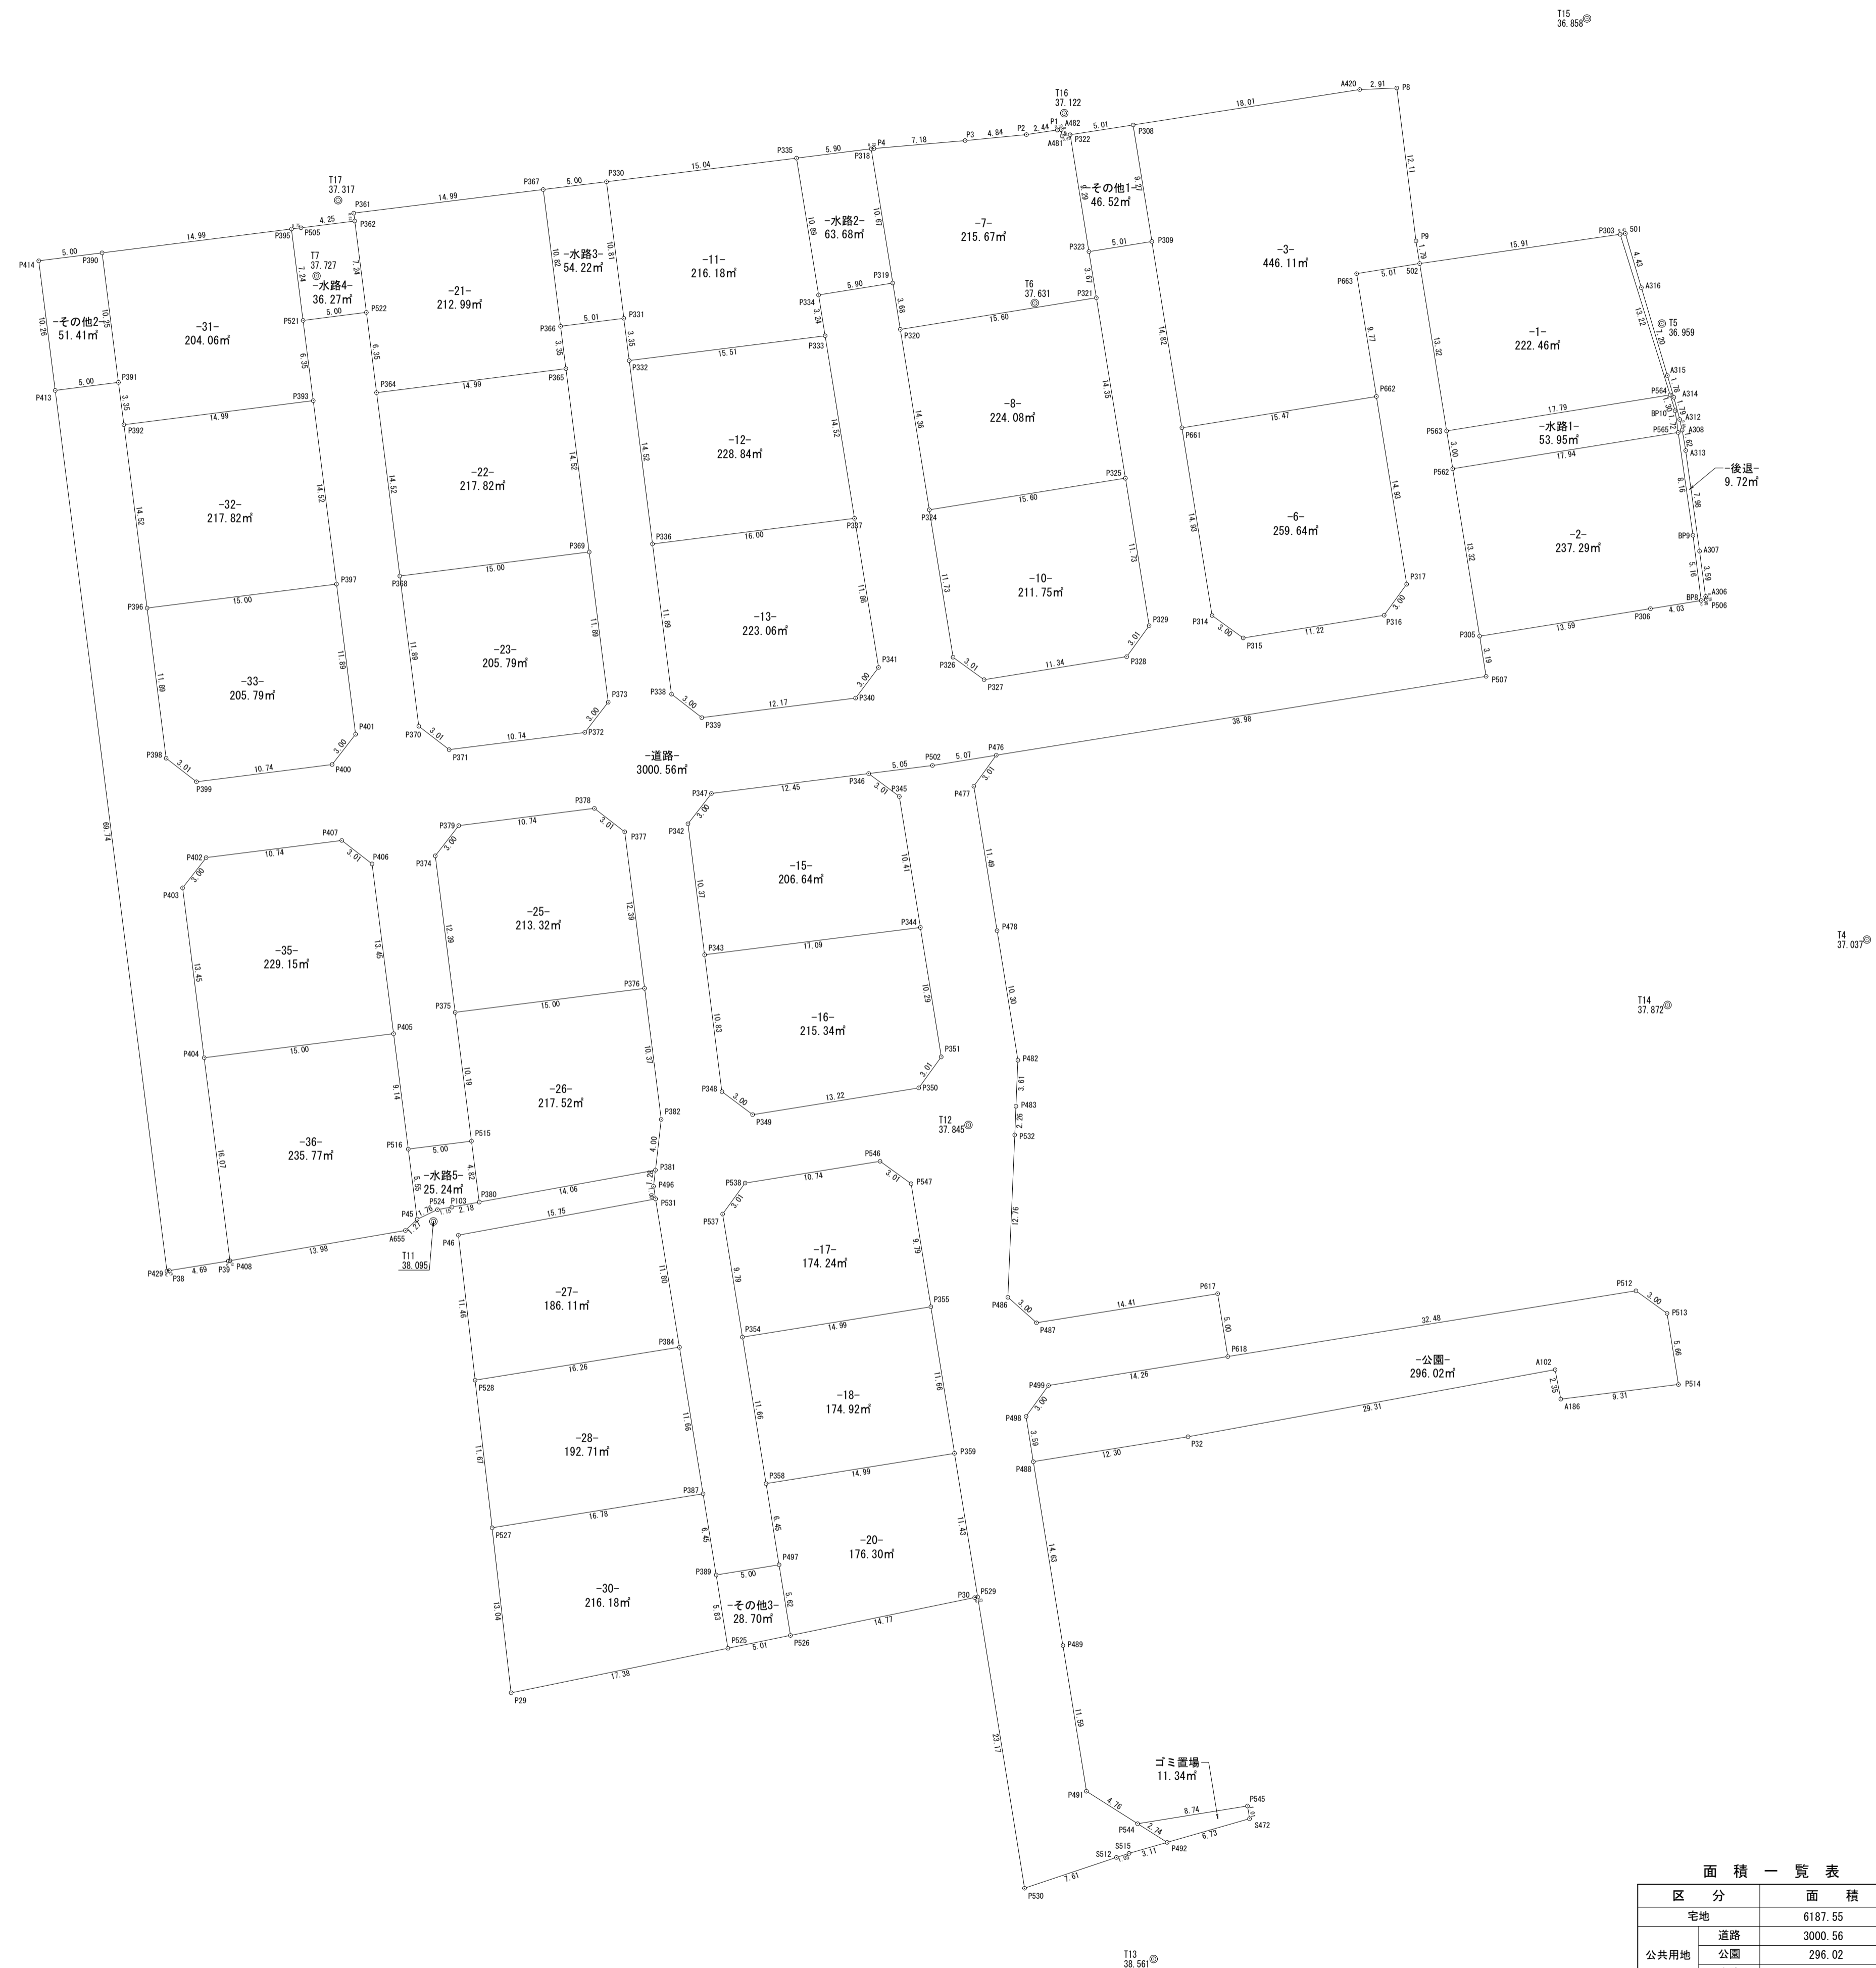


丈量図

S=1/300 (A1)
S=1/600 (A3)

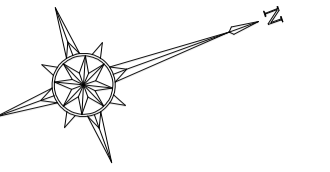

T8 38.168

T9 38.139

T10 38.364

T4 37.037

T14 37.872

T3 37.076

T2 38.035

T13 38.561

点名	X座標	Y座標	Z座標	標識
T2	142870.988	47090.642	38.036	準拠点標
T3	142880.244	47070.380	37.075	金属標
T4	142884.946	47039.535	37.037	金属標
T5	142886.257	46988.543	36.959	金属標
T6	142840.618	46970.173	37.631	プラスチック杭
T7	142788.320	46948.878	37.727	金属標
T8	142734.407	46935.267	38.168	金属標
T9	142728.053	46958.089	38.139	金属標
T10	142724.242	47014.713	38.364	金属標
T11	142771.543	47021.822	38.095	準拠点標
T12	142813.638	47029.076	37.845	金属標
T13	142804.894	47095.631	38.561	金属標
T14	142868.471	47039.005	37.872	金属標
T15	142889.029	46964.010	36.858	金属標
T16	142847.895	46956.953	37.122	金属標
T17	142791.949	46943.877	37.317	準拠点標

地番	産権面積
-1-	222.46 m ²
-2-	237.29 m ²
-3-	446.11 m ²
-6-	259.64 m ²
-7-	215.67 m ²
-8-	224.08 m ²
-10-	211.75 m ²
-11-	216.18 m ²
-12-	228.84 m ²
-13-	223.06 m ²
-15-	206.64 m ²
-16-	215.34 m ²
-17-	174.24 m ²
-18-	174.92 m ²
-20-	176.30 m ²
-21-	212.99 m ²
-22-	217.82 m ²
-23-	205.79 m ²
-25-	213.32 m ²
-26-	217.52 m ²
-27-	186.11 m ²
-28-	192.71 m ²
-30-	216.18 m ²
-31-	204.06 m ²
-32-	217.82 m ²
-33-	205.79 m ²
-35-	229.15 m ²
-36-	235.77 m ²
-道路-	3000.56 m ²
-公園-	296.02 m ²
-水路1-	53.95 m ²
-水路2-	63.68 m ²
-水路3-	54.22 m ²
-水路4-	36.27 m ²
-水路5-	25.24 m ²
-その他1-	46.52 m ²
-その他2-	51.41 m ²
-その他3-	28.70 m ²
-後退-	9.72 m ²
-ゴミ置場-	11.34 m ²
合計	9865.18 m ²

区分	面積
宅地	6187.55 m ²
道路	3000.56 m ²
公園	296.02 m ²
水路	233.36 m ²
その他	147.69 m ²
合計	9865.18 m ²

所在	高松市円座町字下所		
図面名	丈量図		
縮尺	図中記載	図面番号	49
作成年月日	令和 3 年 5 月 14 日		
作成者	高松市三桑町278番地12 株式会社高松合同企画 土地家屋調査士・測量士 野田 明良		