透かしを削除する Wondershare PDFelement
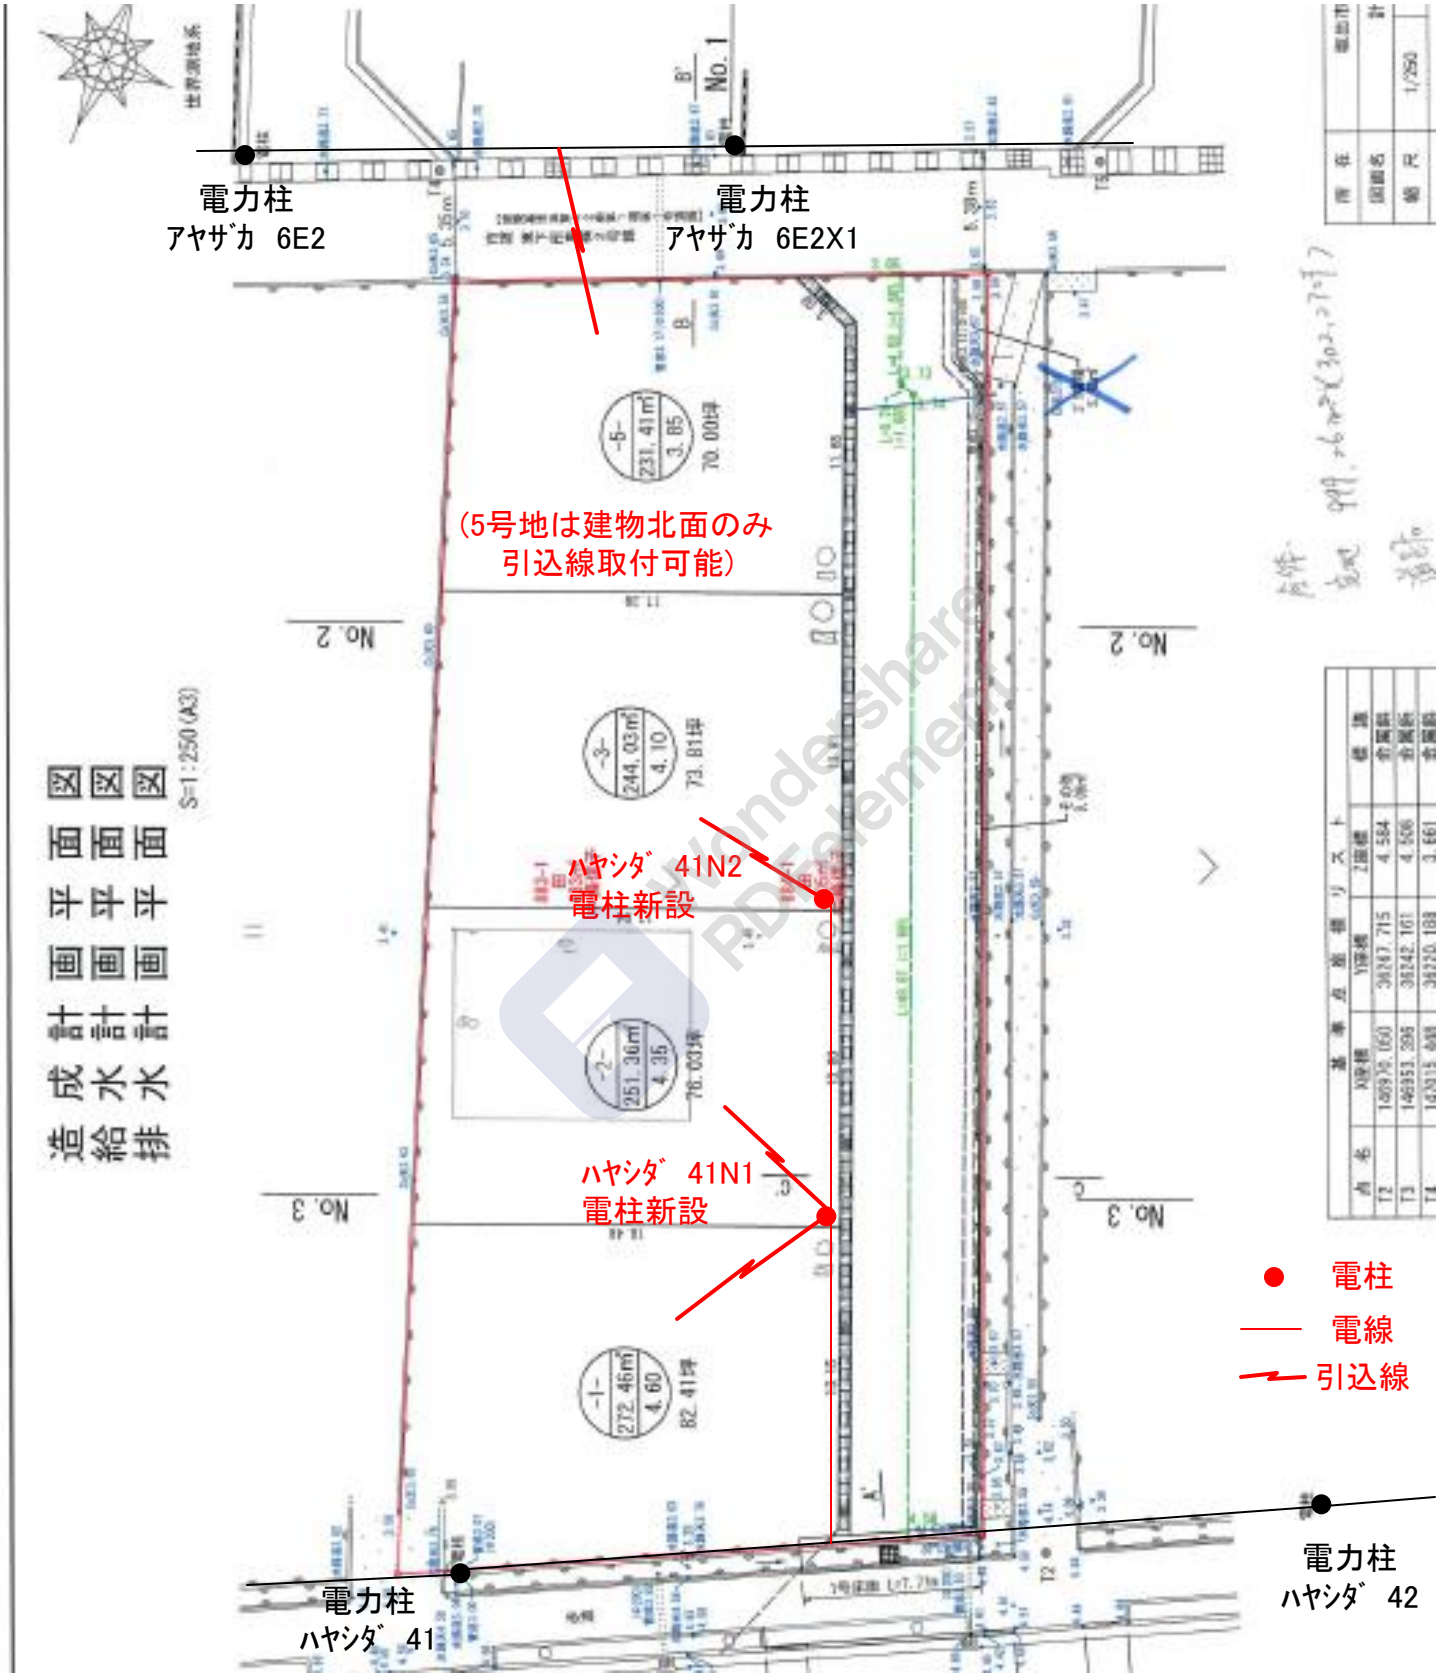
電柱新設案（2021.6.21修正）