最終電柱位置図

透かしを削除する Wondershare PDFelement

土地利用計画図

土地の所在	高松市六条町字上川西1079、1080、1081、1087-1、1087-3、1093-1、1093-2、1094-5、1094-1の一部

供給計画

青色表示：既設設備
赤色表示：新設設備

凡例	
	面積
	区画番号
	計画高
	流水方向
グレーチング T14 (6m道路は T25とする)	土被り0.6m 以下、コンクリート保護
泥だめ16cm	集水桝から VUφ150 1%以上
	L型側溝
	集水桝φ350から VUφ150 i=1%以上
泥だめ16cm	土被り0.6m 以下、コンクリート保護
	排水管PP20 集水部
	水道管仕切弁 φ50
	VS側溝300×500-800
	グレーチング300 T-20

注）マンホールとVU管の接続はマンホール可とう継手を使用すること。
本管への接続は支管接合とする。
宅内排水の土被りは２０ｃｍ以上とする。
管交差部分は１０ｃｍ以上のクリアランスを確保すること。
開発協議は最終桝から一次放流先までである。
街渠桝の放流管は桝の角を穴あけしないこと、管を曲げないこと。
予定建物の用途は（一戸建て住宅）とする。
開発区域において残置物が無い所には境界杭等の開発標識にて区域界の表示とする。
区域内からの汚水は合併処理浄化槽から宅内最終桝を経由し一次放流先へ放流する。
本管上での取付間隔は１ｍ以上確保すること。
図面内の高さの表記は任意高さとし、KBMで標高(T.P.表示)換算している。
電柱を開発道路内に設置しない。
注） 開発許可により完了公告した公共施設を完了公告日から高松市が一体開発と判断する見なし年敷内においては利用しない。

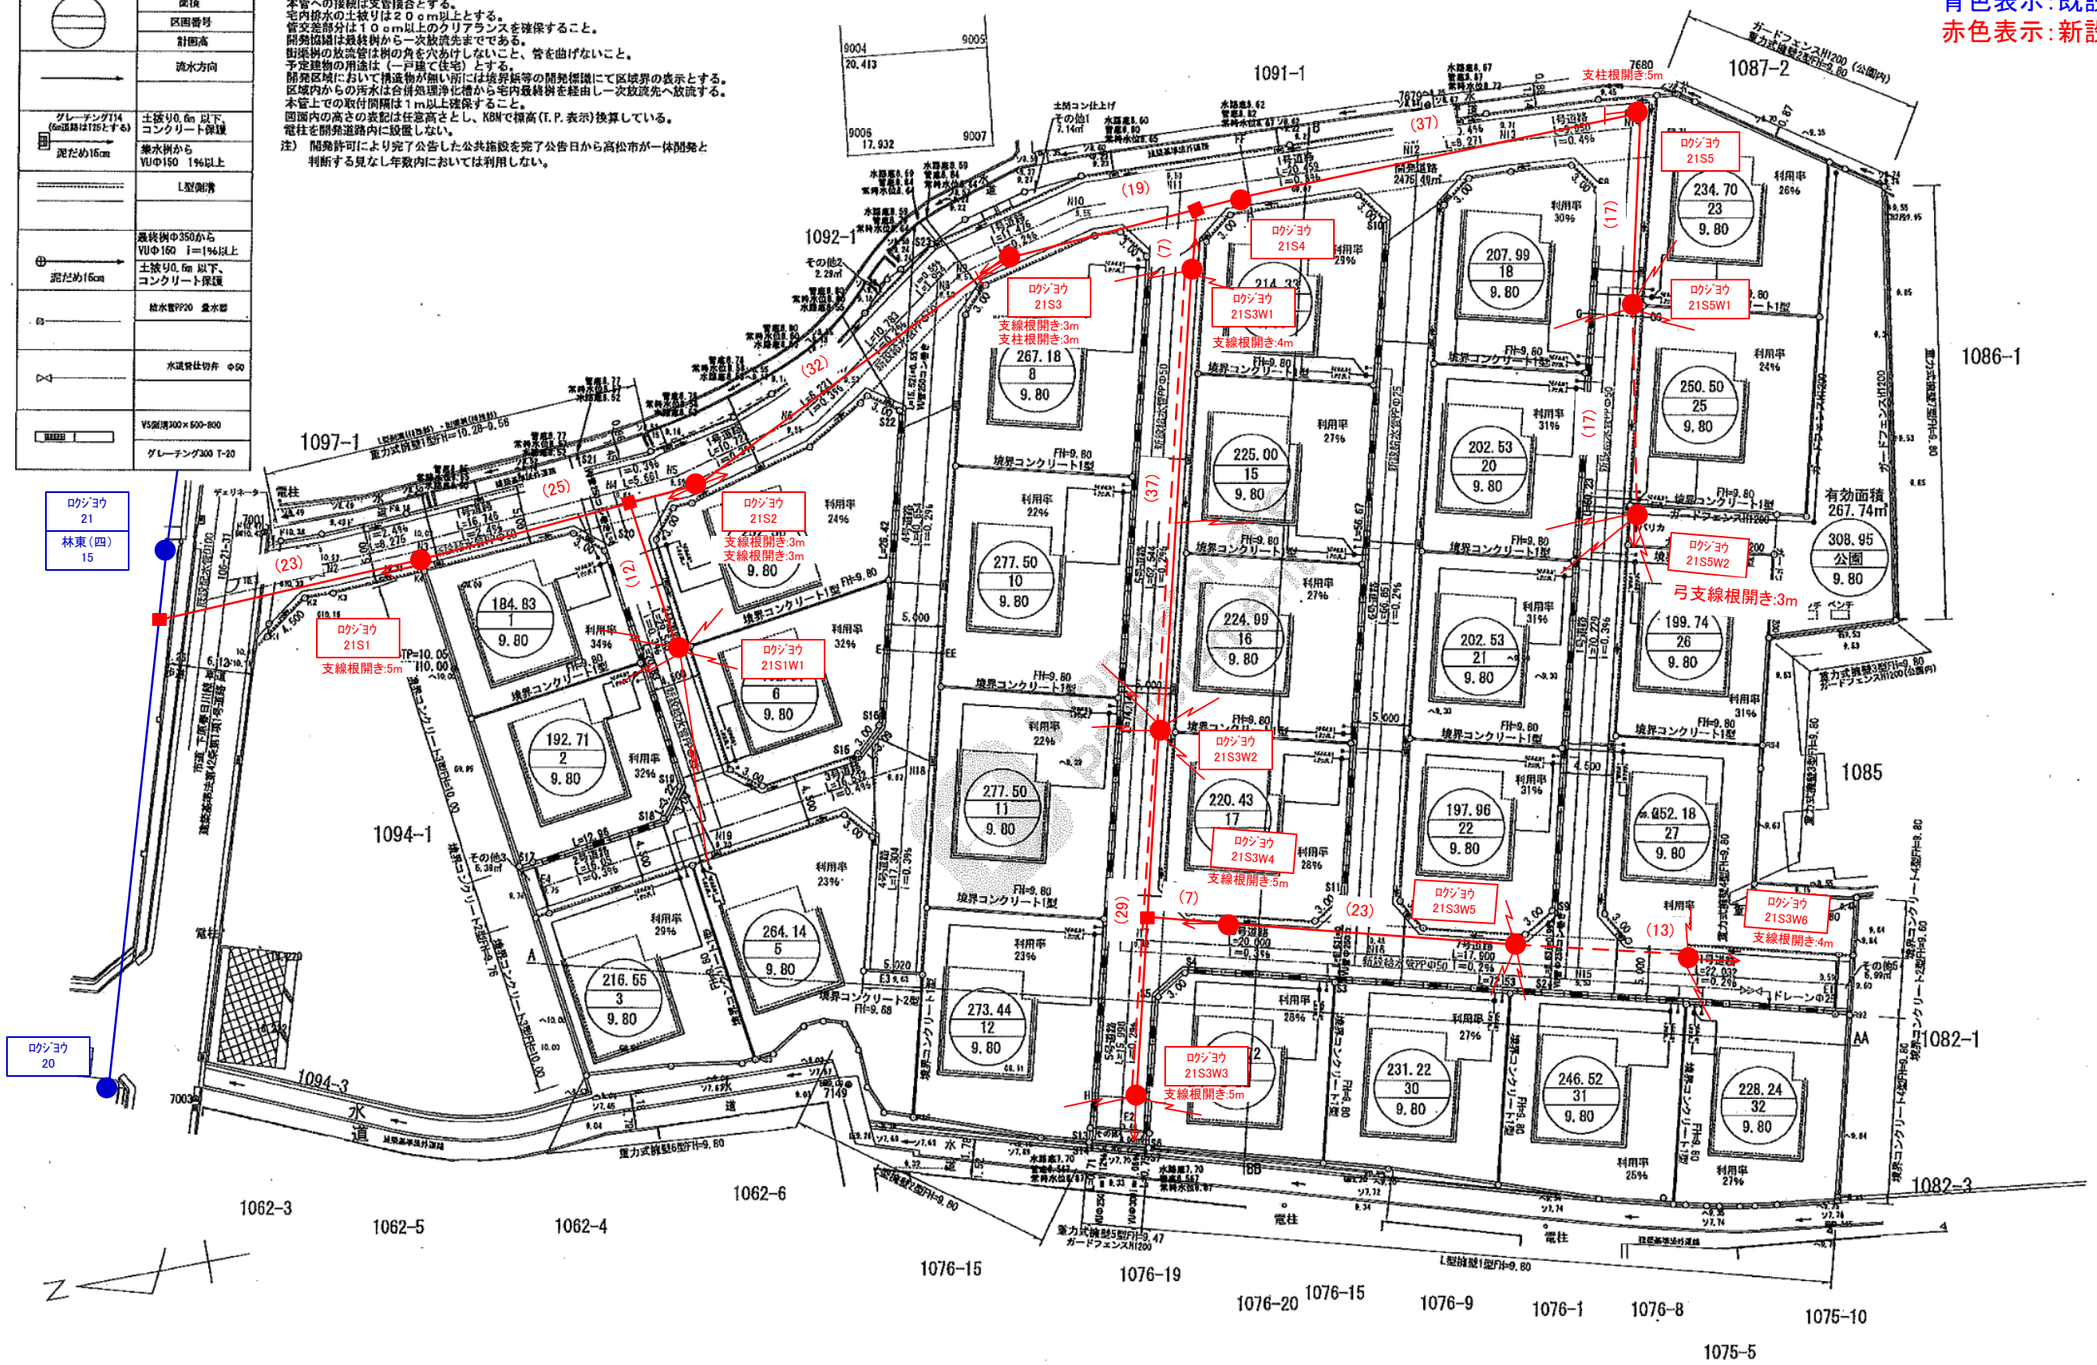

縮尺	S=1：500

許可年月日	令和　年　月　日
号	

申請者

アイラックホーム株式会社
代表取締役　増元　浩二

作成者
住所・氏名

高松市円座町１５８０番地１０
土地家屋調査士
宅地建物取引士
二級建築士
岡野上　竜二　㊞