

土地利用計画図

土地の所在

さぬき市志度字御所
467, 481-1, 482及び地先農道・水路

作成者
住所・氏名

高松市春日町1643番地9
行政書士 石井 正志




申請者

(株)ロータリーハウス・ルーツ
代表取締役 増元 竜彦

開発許可
年 月 日

第 令和 年 月 日
号

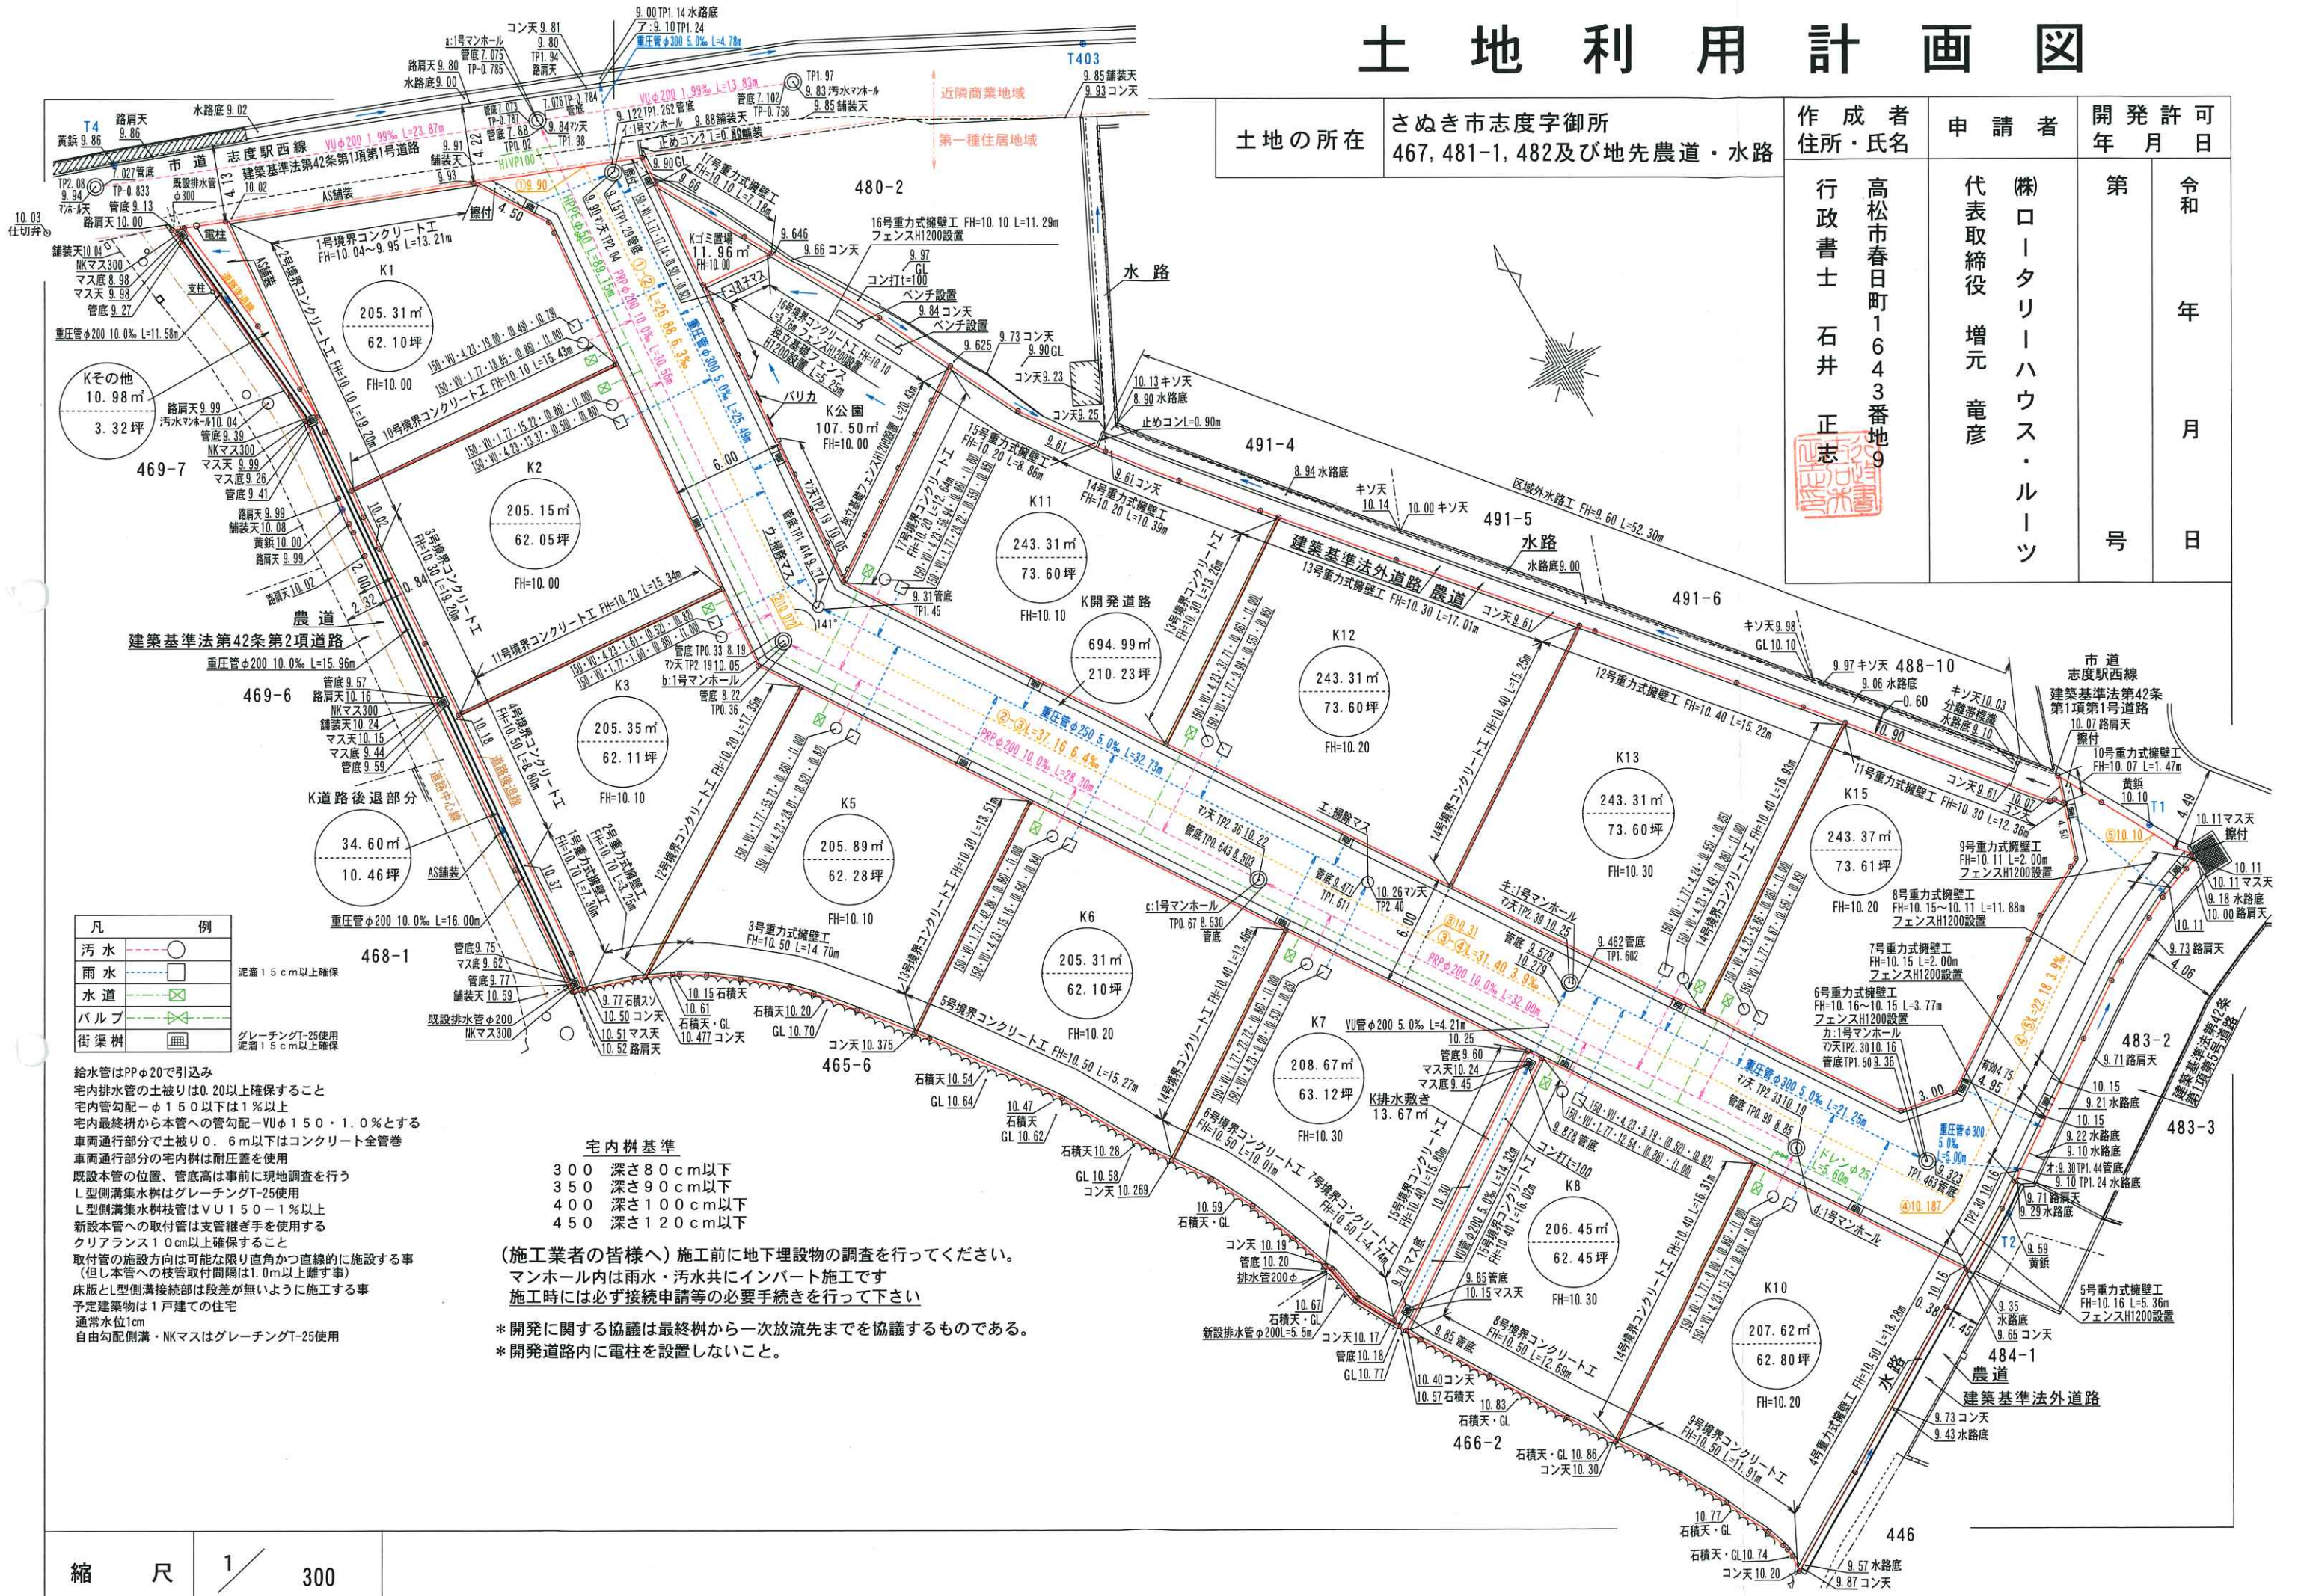

凡	例
汚水	○
雨水	□
水道	◇
バルブ	⊗
街渠樹	■

給水管はPPφ20で引込み
宅内排水の土被りは0.20以上確保すること
宅内管勾配φ150以下は1%以上
宅内最終枘から本管への管勾配-VUφ150・1.0%とする
車両通行部分で土被り0.6m以下はコンクリート全管巻
車両通行部分の宅内枘は耐圧蓋を使用
既設本管の位置、管底高は事前に現地調査を行う
L型側溝排水枘はグレーチングT-25使用
L型側溝排水枘はVU150・1%以上
新設本管への取付管は支管継ぎ手を使用する
クリアランス10cm以上確保すること
取付管の施設方向は可能な限り直角かつ直線的に施設する事
(但し本管への枝管取付間隔は1.0m以上離す事)
床版とL型側溝接続部は段差が無いように施工する事
予定建築物は1戸建ての住宅
通常水位1cm
自由勾配側溝・NKマスはグレーチングT-25使用

宅内枘基準	
300	深さ80cm以下
350	深さ90cm以下
400	深さ100cm以下
450	深さ120cm以下

(施工業者の皆様へ) 施工前に地下埋設物の調査を行ってください。
マンホール内は雨水・汚水共にインバート施工です
施工時には必ず接続申請等の必要手続きを行ってください

* 開発に関する協議は最終枘から一次放流先までを協議するものである。
* 開発道路内に電柱を設置しないこと。