ルーツガーデン十川

最終電柱位置図

土地の所在	高松市十川東町字佐古3番1，4番1， 十川西町字露尾646番1，647番，及び地先農道・水路

土地利用計画図

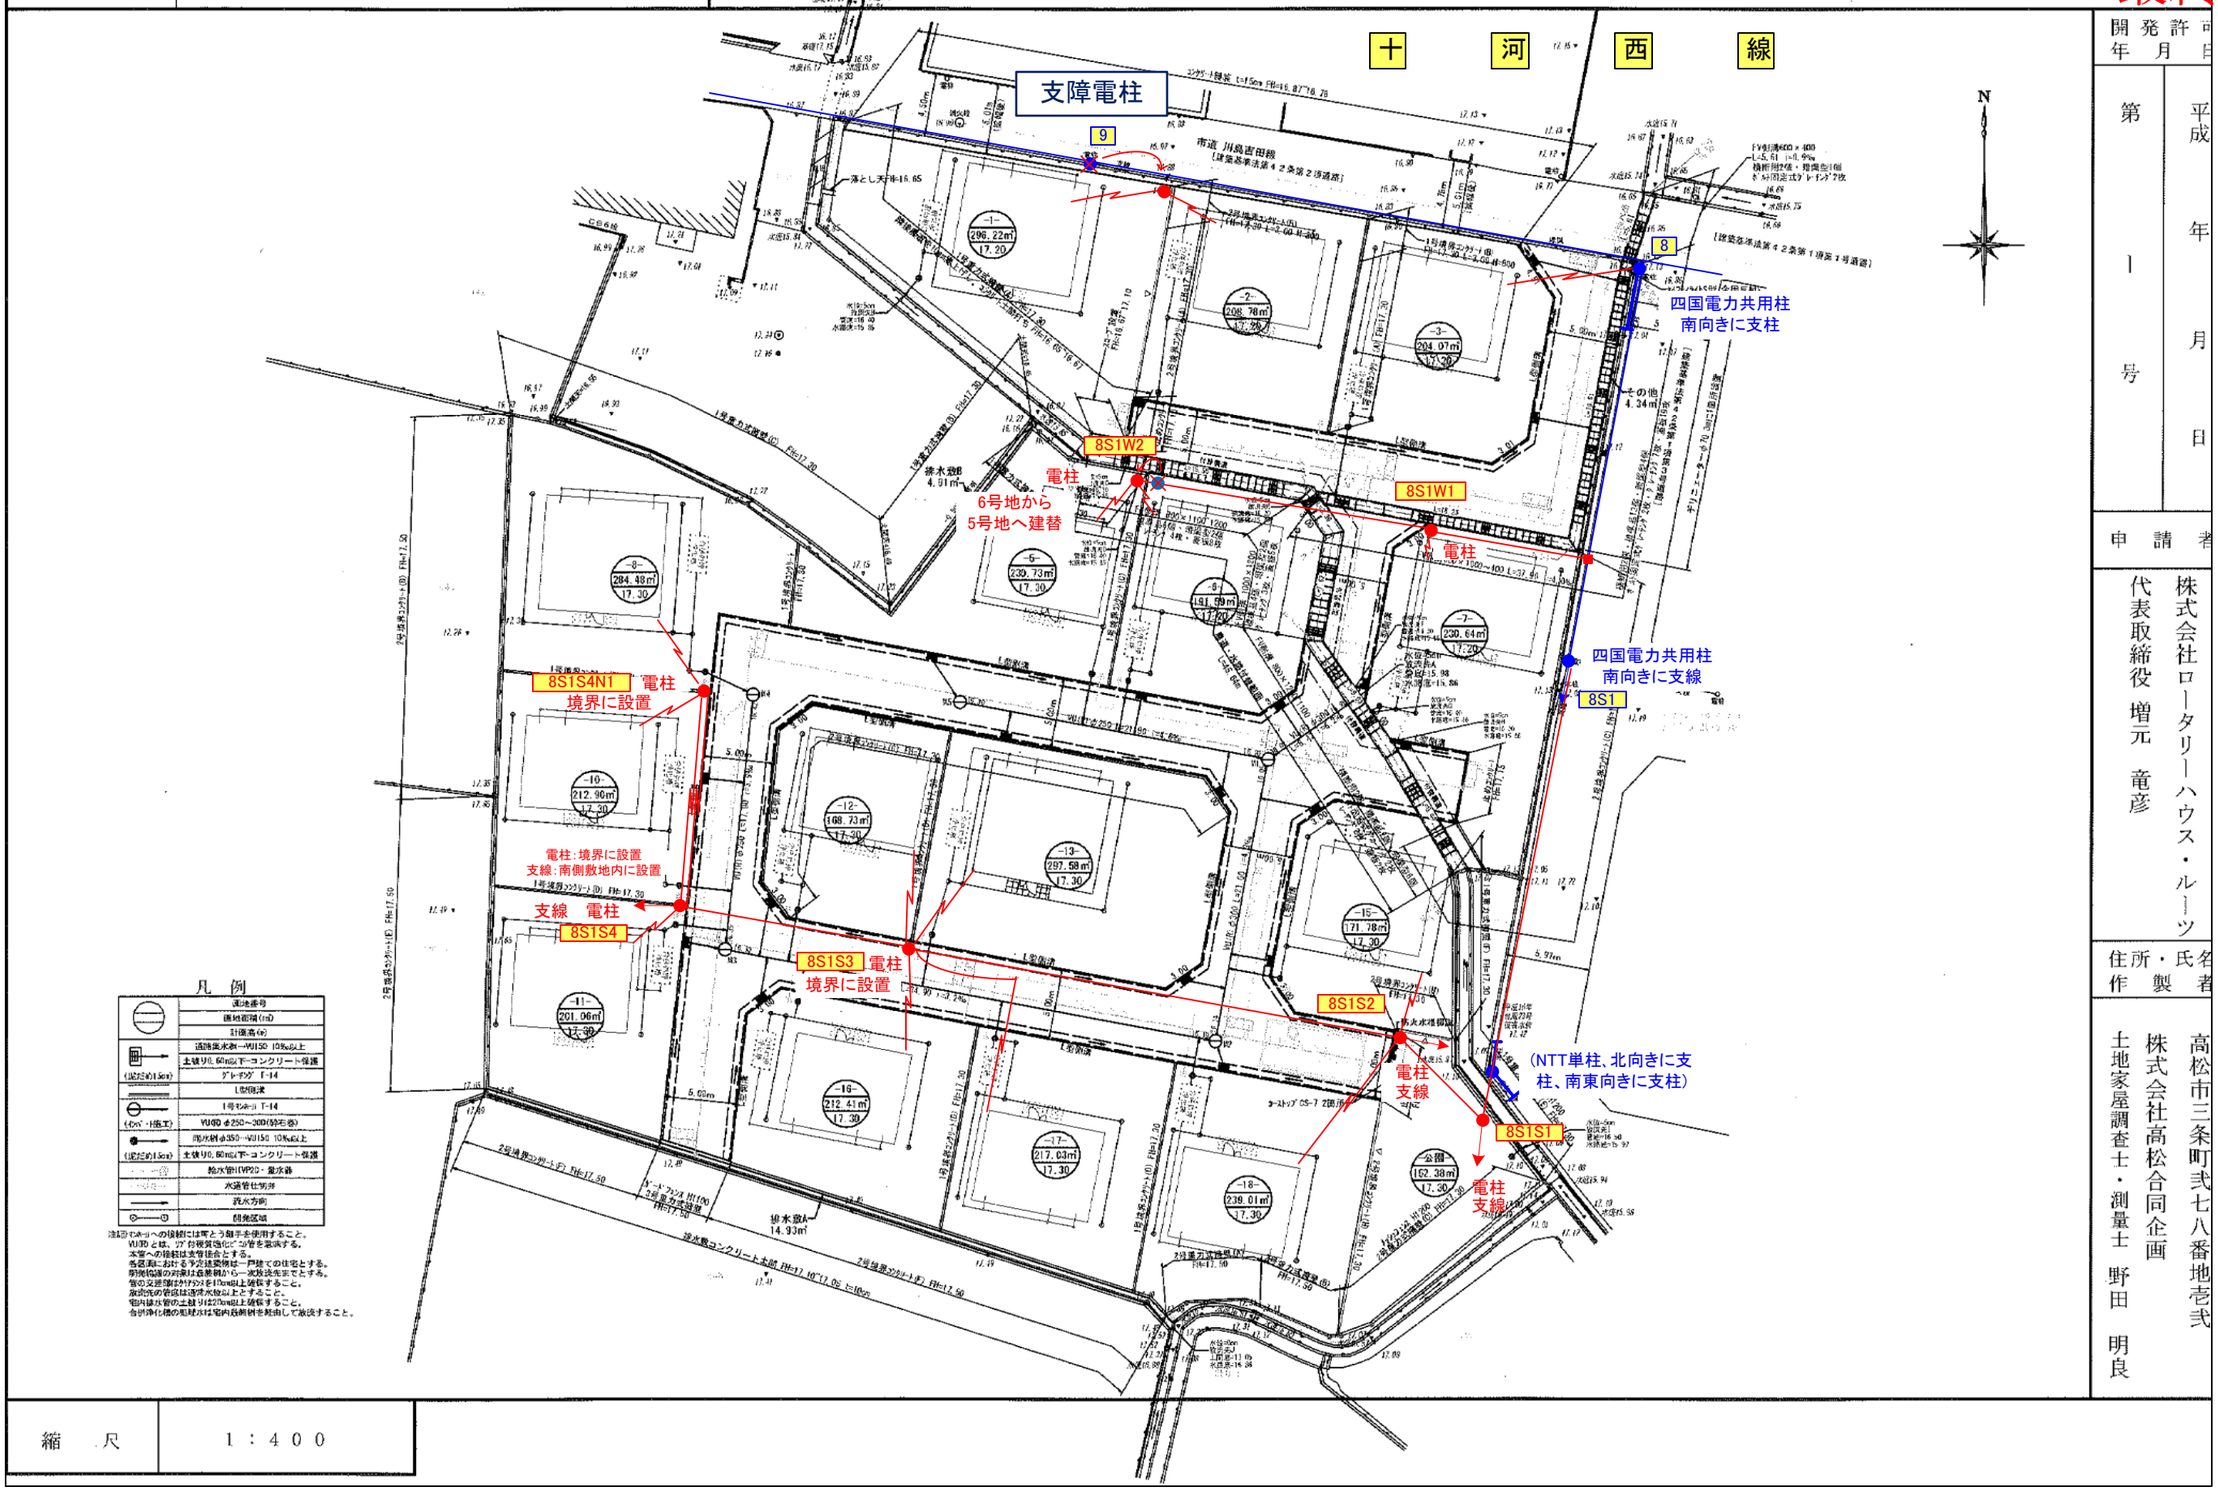

縮尺	1：400

開発許可年月日	平成　年　月　日
第	号
申請者	株式会社ロータリーハウス・ルーツ 代表取締役　増元　竜彦
住所・氏名 作製者	高松市三条町弐七八番地壱弐 株式会社高松合同企画 土地家屋調査士・測量士　野田　明良

図面名称	ルーツｶﾞｰﾃﾞﾝ十川電柱設置案
工事名称	
工事場所	
株式会社 四電工　高松営業所	