土地の所在	高松市上林町字竹部34番1，34番2，35番

土　地　利　用　計　画　図

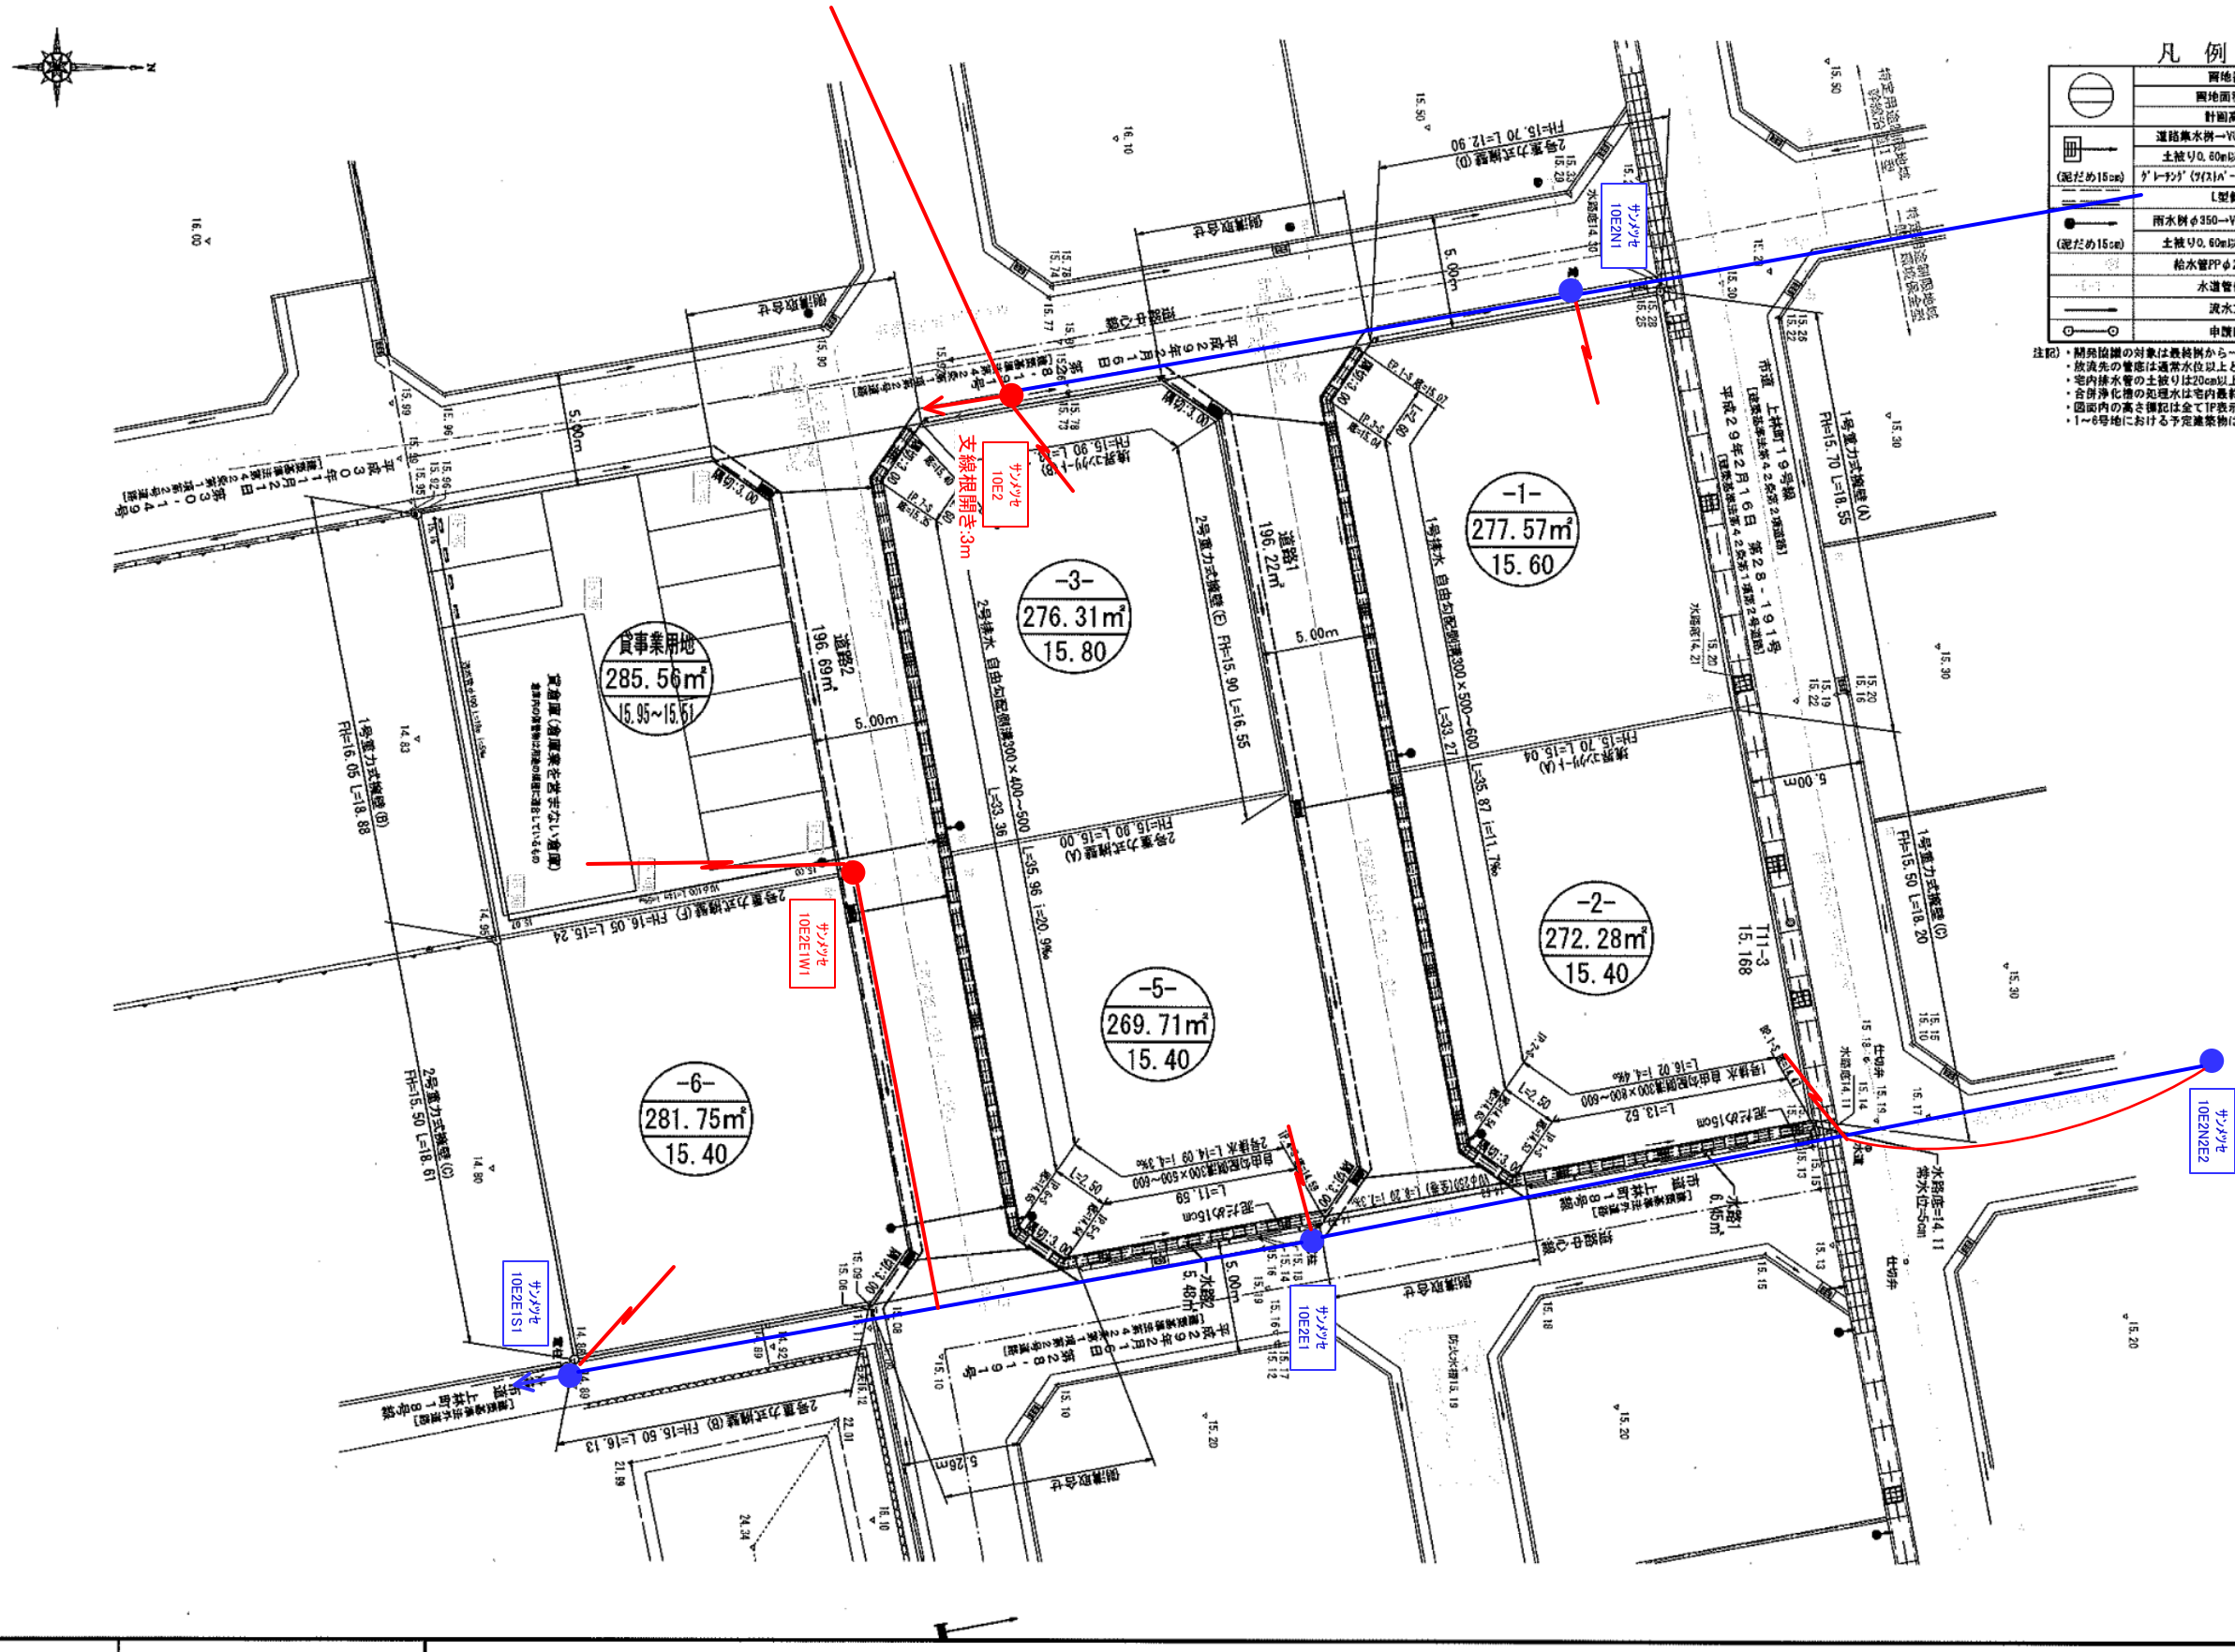
凡例
雨地番号
敷地面積(㎡)
計画高(m)
道路側水桝→VU150 10‰以上
土被り0.60m以下→全巻保護
(泥だめ15cm)
ｸﾞﾚｰﾁﾝｸﾞ(ﾌｨｽﾄﾊﾟｰ50cmﾋﾞｯﾁ) T-14
L型側溝
雨水桝φ350→VU150 10‰以上
(泥だめ15cm)
土被り0.60m以下→全巻保護
給水管PPφ20・量水器
水道管仕切弁
流水方向
申請区域
注記)・開発協議の対象は最終桝から一次放流先までとする。
・放流先の管底は通常水位以上とすること。
・宅内排水管の土被りは20cm以上確保すること。
・合併浄化槽の処理水は宅内最終桝を経由して放流すること。
・図面内の高さ標記は全てTP表示(相高)である。
・1～6号地における予定建築物は一戸建ての住宅とする。
-1- 277.57㎡ 15.60
-2- 272.28㎡ 15.40
-3- 276.31㎡ 15.80
-5- 269.71㎡ 15.40
-6- 281.75㎡ 15.40
貸事業用地 285.56㎡ 15.95～15.61
道路1 196.22㎡
道路2 196.69㎡
2号重力式擁壁(E) FH=15.90 L=16.55
1号重力式擁壁(A) FH=15.70 L=18.55
2号重力式擁壁(D) FH=15.70 L=12.90
2号重力式擁壁(A) FH=15.90 L=16.00
2号重力式擁壁(B) FH=16.60 L=16.13
2号重力式擁壁(F) FH=16.05 L=16.24
1号重力式擁壁(B) FH=16.05 L=18.88
2号重力式擁壁(C) FH=15.50 L=18.61
1号重力式擁壁(C) FH=15.50 L=18.20
1号重力式擁壁(A) FH=15.70 L=18.55
2号排水 自由勾配側溝300×400～500 L=33.36 i=20.99‰
2号排水 自由勾配側溝300×500～600 L=33.27 L=35.87 i=11.78‰
2号排水 自由勾配側溝300×800～600 L=13.62 L=16.02 i=4.48‰
1号排水 自由勾配側溝300×500～600 L=33.27
