土　地	所　在	高松市春日町字川北
	地　番	749-1、749-5～749-20

実　測　図

縮尺	1/300	調査年月日	令和　4年　6月　7日	図面№	WN R03-№62#56
		作製年月日	令和　4年　6月１４日	資料№	R03-08-060 FK
				種　別	V

1/3

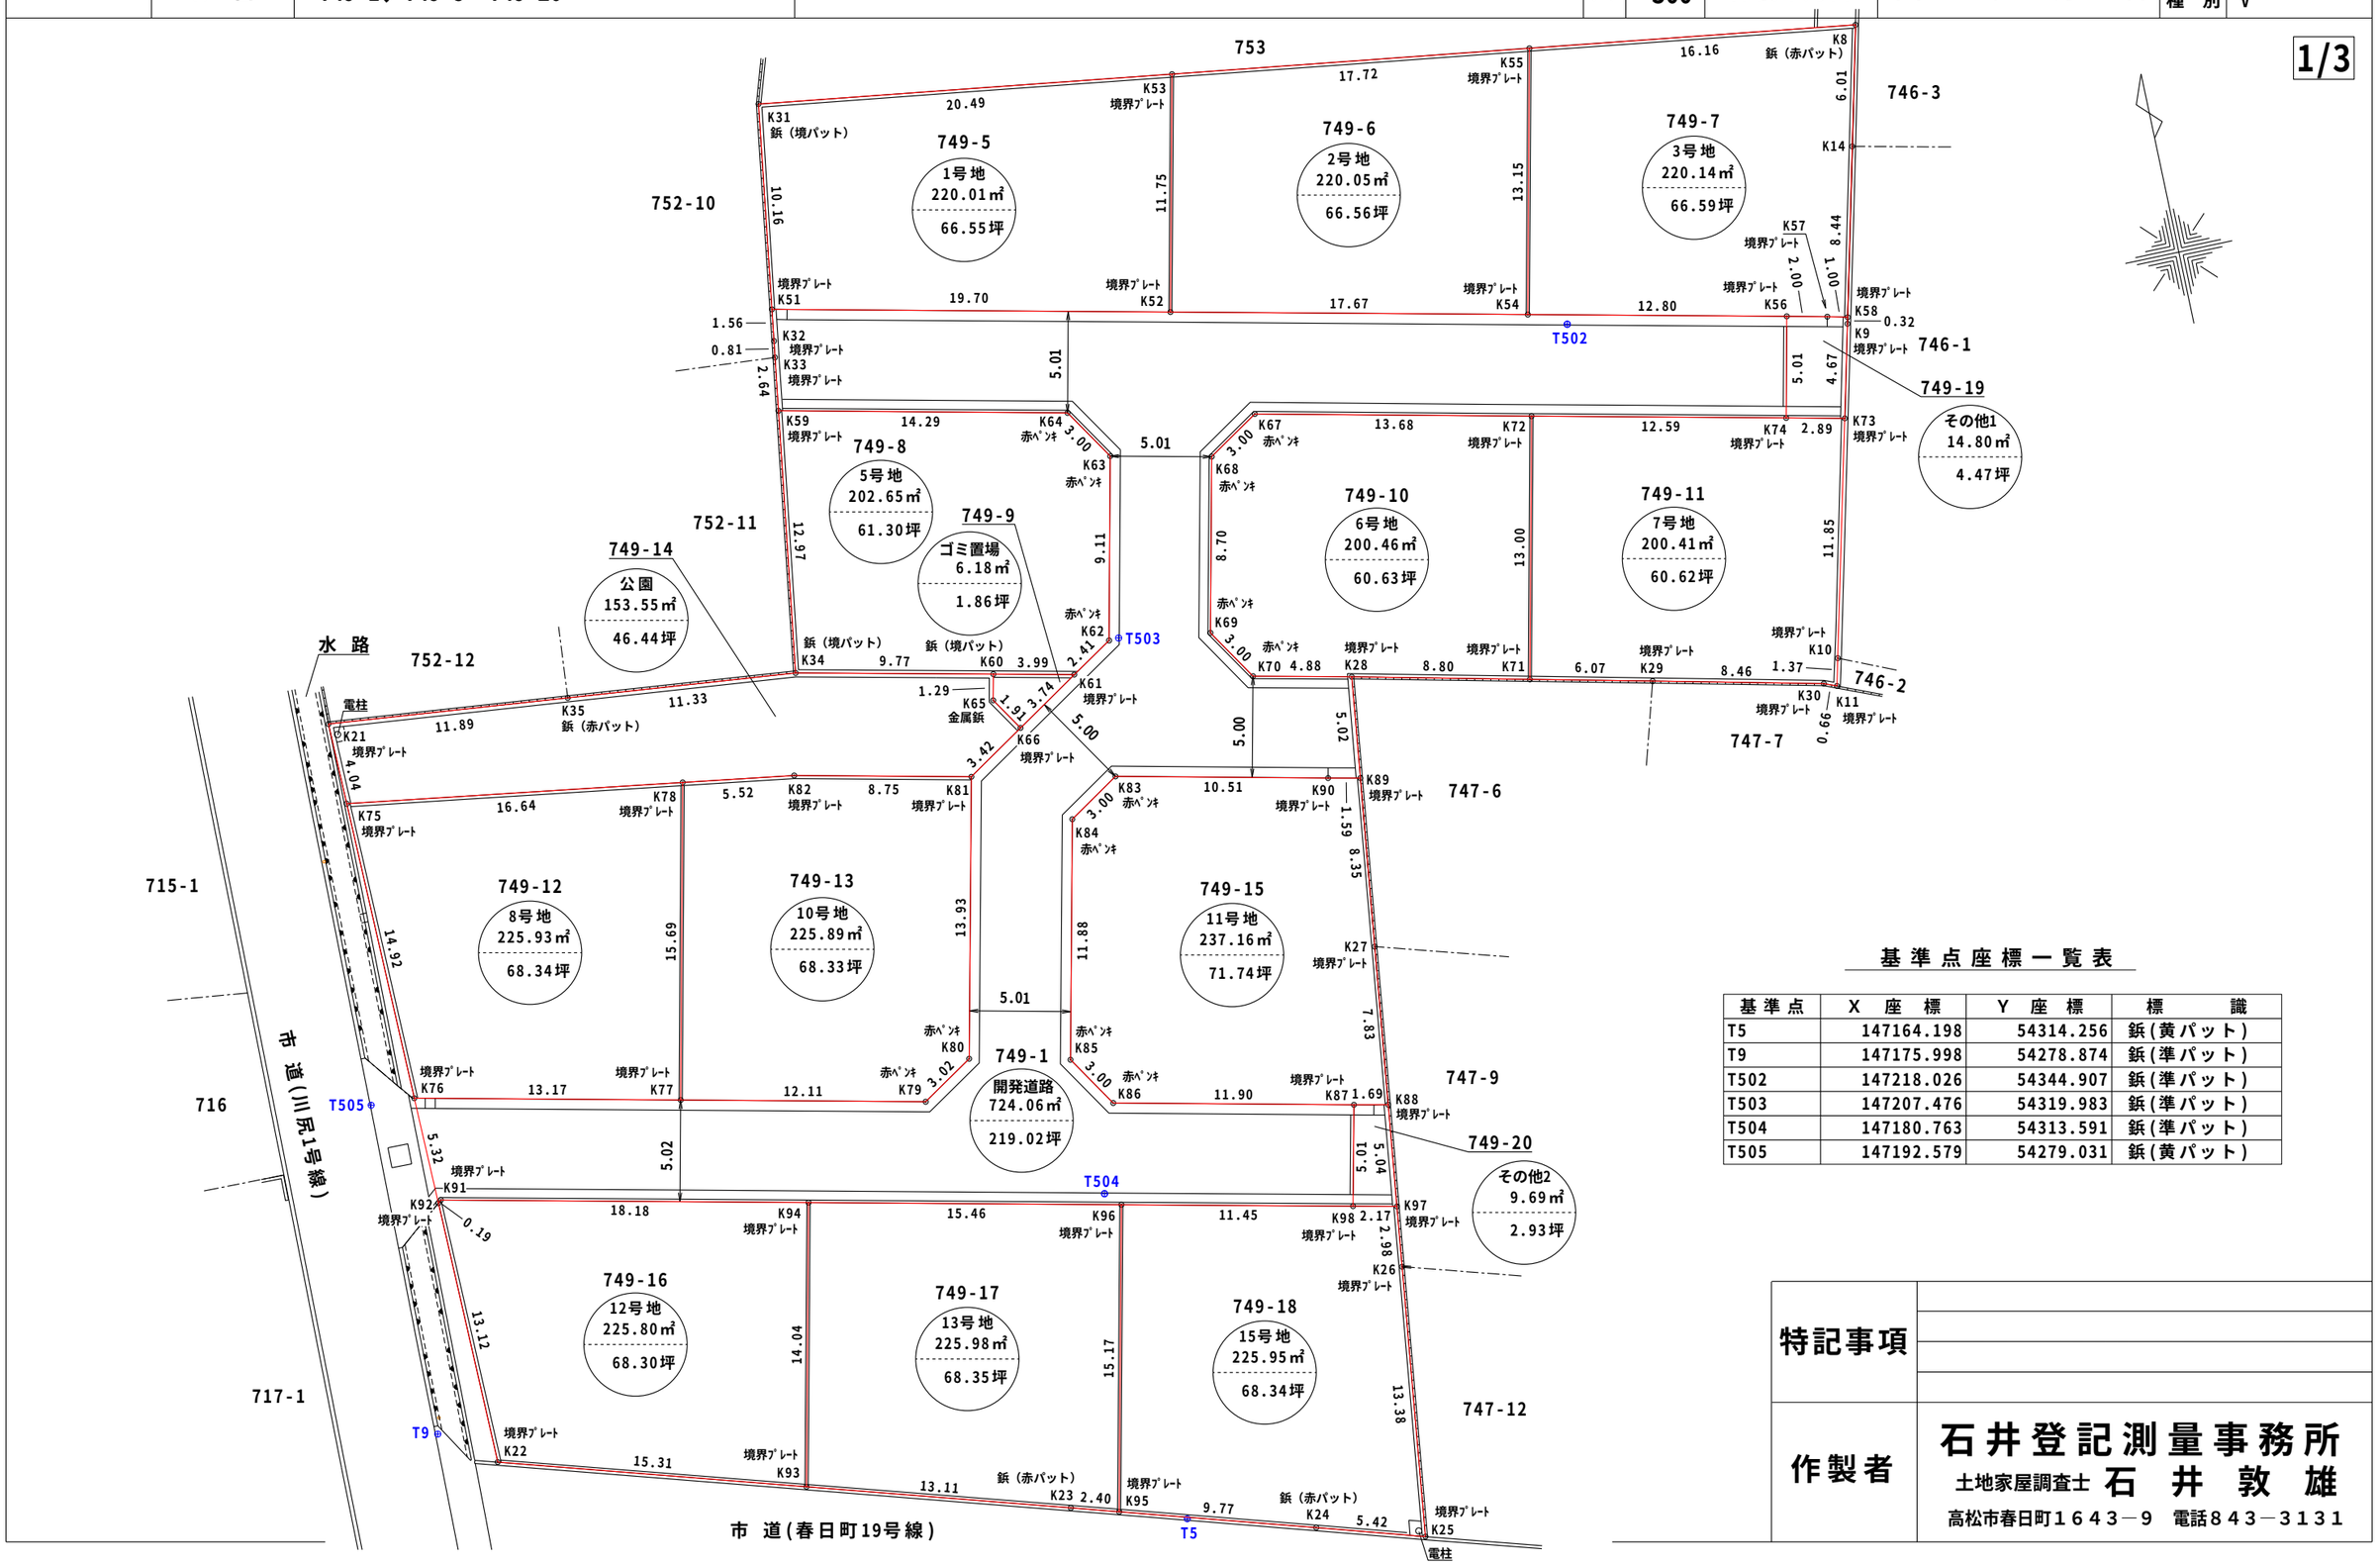

基準点座標一覧表

基準点	X　座　標	Y　座　標	標　　識
T5	147164.198	54314.256	鋲(黄パット)
T9	147175.998	54278.874	鋲(準パット)
T502	147218.026	54344.907	鋲(準パット)
T503	147207.476	54319.983	鋲(準パット)
T504	147180.763	54313.591	鋲(準パット)
T505	147192.579	54279.031	鋲(黄パット)

特記事項	
作製者	石井登記測量事務所 土地家屋調査士　石　井　敦　雄 高松市春日町１６４３－９　電話８４３－３１３１